

Förslag till byggnadsplan
över del av fastigheten
Blidö 177

i Blidö socken och kommun
av Stockholms län;
upprättat år 1958 av:

Olof Dahlavist
förfogandelandmätare

År 1958 den 11 mars fastställdes denna byggnadsplan på sätt länsstyrelsens beslut samma dag närare utdömd; och må enligt 150 § 3 st. byggnadslagen talan icke fullföljas mot nämnda beslut, varför detsamma omedelbart vunnit laga kraft, betygar, Stockholm å landskansliet som ovan.

På tjänstens vägnar:
Bo Gungberg

Kopians likhet med originalet
bestyrkes i tjänsten:
Skalmrate


Beteckningar
Befintliga förhållanden

- Polygonpunkt
- Rutnät
- Gränspunkt
- Fastighetsgräns
- Väg
- Staket
- Strandkontur
- Stig

Byggnadsplaneförslaget

- Byggnadsplanegräns
- Områdesgräns
- Bestämmelsegräns
- Tomtgräns
- Gränslinje ej avsedd att fastställas
- B Område för bostadsändamål
- Vb Område som får bebyggas för hamnändamål
- Tu Upplagsplats
- Mark som ej får bebyggas
- Allmän plats park, Vägmark
- V Område som ej får överbyggas
- Byggnadsplats ej avsedd att fastställas

Förbud mot utfart på
allmän väg

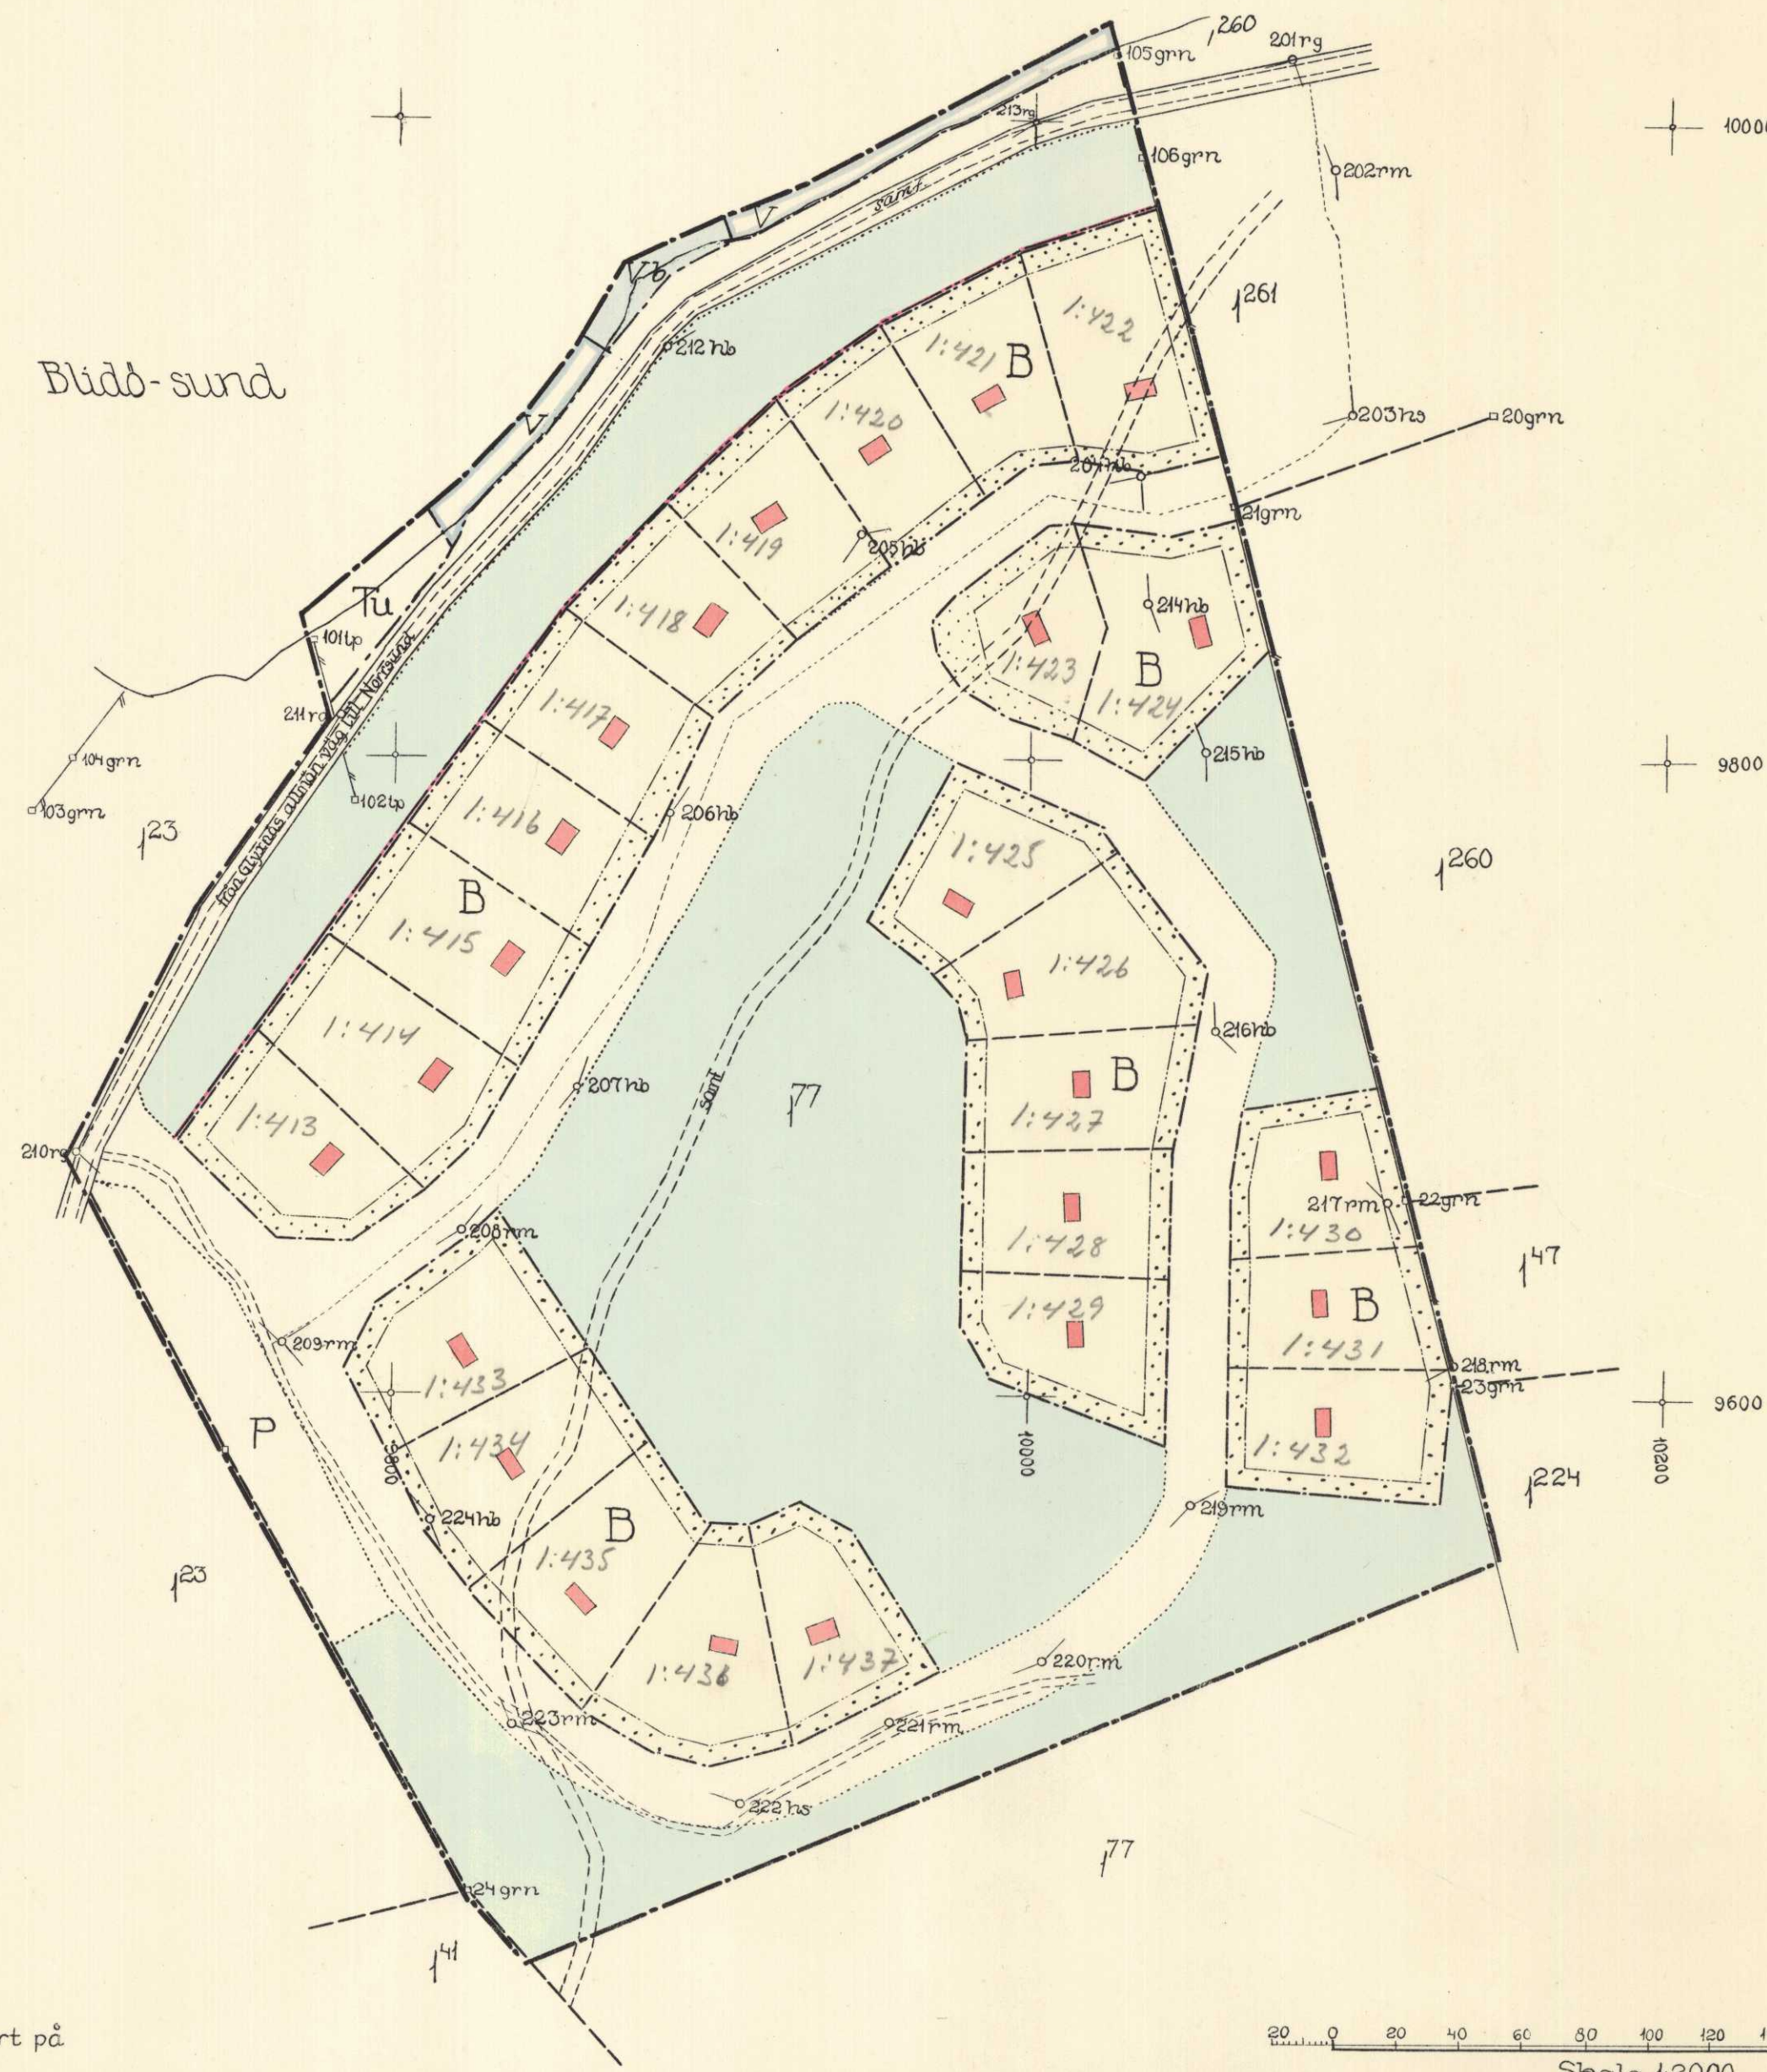

Dnr: 230/55

Statens Reproduktionsanstalt 1959