


Förslag till ändring av stadsplan för del av **HAMNVÄGEN** i Norrtälje stad

upprättat Stockholm den 15 juli 1963
a EGLERS STADSPLANEBYRÅ AB.

HARRY EGLER
arkitekt SAR

PETER LANG
arkitekt SIA

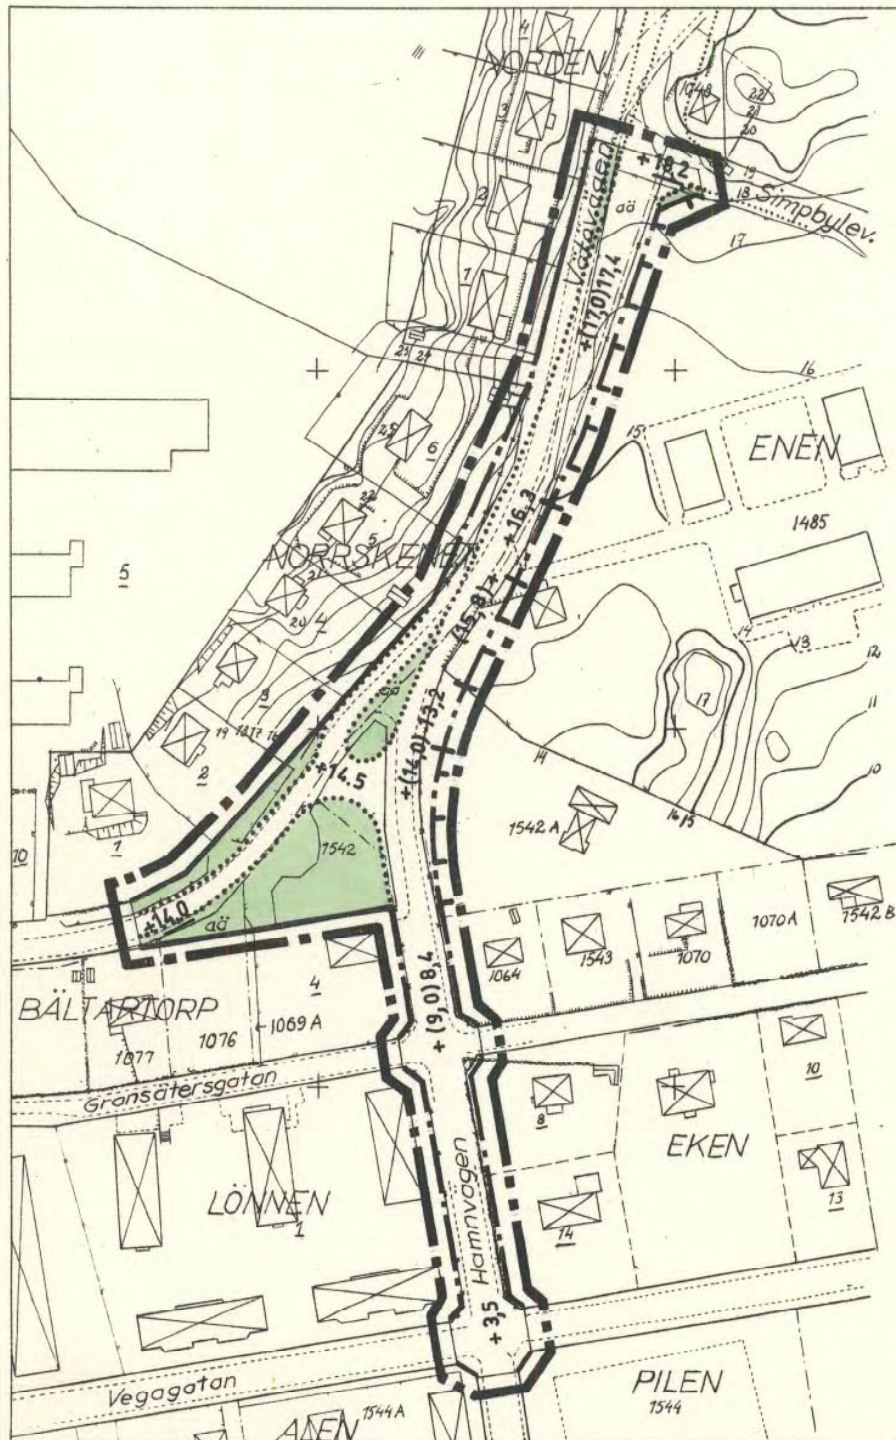

- — — — — stadsplanegräns belägen 5 m utanför det område för vilket fastställelse sökes
- - - - - områdesgräns
- + + + — områdesgräns med förbjuden in- och utfart
- — — — — gällande områdesgräns avsedd att bibehållas
- — — — — gällande områdesgräns avsedd att utgå
- □ □ □ □ allmän plats, gata resp. park
- +0.0 gällande gatuhöjd
- +0.0 föreslagen gatuhöjd
- +(0.0) utgående gatuhöjd

EGLERS STADSPLANEBYRÅ AB

HARRY EGLER FRED FORBÄT ERIK OLOF HOLMBERG
ARKITEKTER SAR SKÖLDUNGAGATAN 6, STOCKHOLM Ö

Norrtälje

del av HAMNVÄGEN

förslag till ändring av stadsplan

ritad av	skala	datum	reg. nr.
mak	1: 2000	15.7.-63	A 62

0188-

B 85