



FÖRSLAG TILL STADSPLAN FÖR DEL AV
ÄLVBRO INOM AVESTA STAD

UPPRÄTTAT I JUNI 1970 REVIDERAT I OKT. 1971 REVIDERAT I JANUARI 1972

Hans Floderus
Hans Floderus
Stadsarkitekt SAR

BETECKNINGAR PÅ GRUNDKARTA

- fastighetsgräns
- väg
- järnväg
- huvudbyggnad resp. uthus
- staket
- stödmur
- strandlinje
- vattendrag, bäck
- nivåkurvor i meter över stadens nollplan
- punkt i rutnät
- fastighetsbeteckning

BETECKNINGAR PÅ STADSPLAN

- Gränsbeteckningar
- stadspanegräns
 - områdesgräns
 - bestämmelsegräns
 - gränslinjer ej avsedda att fastställas
 - särskild områdesgräns, förbud mot in- och utfart

Områdesbeteckningar

- ALLMÄN PLATS
- gata
 - park eller plantering

BYGGNADSKVARTER

- BF område för bostadsändamål

Övriga beteckningar

- mark som icke får bebyggas

- I antal våningar
+ 00,0 föreslagen gatuhöjd

- I regeringens beslut
angiven linje

Tillhör regeringens beslut den 3 april 1975. Ang. undantag se regeringens beslut Bostadsdepartementet Kerstin Kåks


Tillhör kommunfullmäktiges i Avesta beslut 1973-09-27 § 124, betygas; På tjänstens vägnar: Jaak Tegestam Kommunfullmäktige sekr.

Kapitans lthet med omläggning
Stockholm 1975
G Lundberg
G Lundberg

SKALA 1:1000

10M 0 10 20 30 40 50 100M

S115

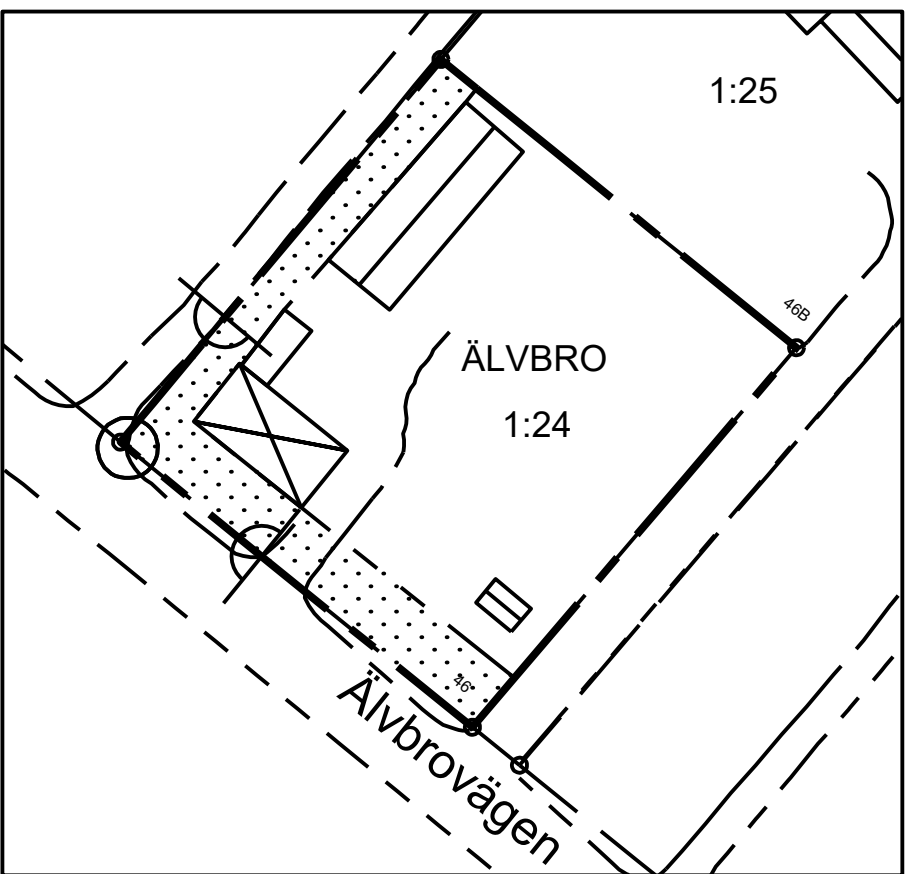

Förttydigande av ändrad prickmark, samt utfartsförbud och en mindre ändring av allmän plats gata mot Älvsbrovägen, skala 1:500.

ÄNDRAD PLANBESTÄMMELSE 2025

PLANBESTÄMMELSER

Följande gäller inom områden med nedanstående beteckningar. Endast angiven användning och utformning är tillåten.

GRÄNSBETECKNINGAR

- Användningsgräns
- Egenskapsgräns

EGENSKAPSBESTÄMMELSER FÖR KVARTERSMARK

Begränsning av markens utnyttjande

- Marken får inte förses med byggnad

Stängsel, utfart och annan utgång

- Utfartsförbud

Plankarta (ovan) för del av Älvsbro, laga kraft 1975-04-03, nummer S 115 i kommunens register.

De ändrade planbestämmelserna och rutorna med informationstext är inringade med blå färg.

GENOMFÖRANDETID

Planändringens ändring av prickmark samt utfartsförbud och en mindre del av allmän plats gata ändras mot Älvsbrovägen genomförandeti 5 år (60 månader) från det att beslutet att anta ändringen vinner laga kraft.

UPPLYSNINGAR

Uöver de ändrade planbestämmelserna fortsätter bestämmelserna i underliggande detaljplan att gälla. Planen är upprättad enligt plan- och bygglagen (PBL 2010:900, i o m SFS 2025:519) och handlaggs med utökad förärande.

Dokumentets originalstörtek är A1

0 10 20 30 40 50 60 70 80 90 100 Meter

Skala:

HANDLINGAR

Till planen hör förutom denna plankarta med bestämmelser

- planbeskrivning
- Samrådsredogörelse
- gränskningsutlåtande
- fastighetsförteckning

BESLUT

- Godkänd för samråd
- Godkänd för granskning
- Anlagen
- Vunnil laga kraft

Instans

Delegation
Ks Samhällsplaneringsutskott
Kommunstyrelsen

Datum

2025-08-27
2025-11-17
2026-03-09
2026-04-07

PLANKARTA

DETALJPLAN FÖR

DEL AV ÄLVBRO

AVESTA KOMMUN, DALARNAS LÄN

UPPRÄTTAD AV
VÄSTMANLAND-DALARNAS MILJÖ- OCH BYGGFÖRVALTNING 2025-10-21

EVA WESTLUND
PLANINGENJÖR