

GRUNDKARTANS RIKTIGHET BESTYRKES


*Folke Lindström*  
(FOLKE LINDSTRÖM)  
STADSIINGENJÖR

# FÖRSLAG TILL ÄNDRING AV STADSPLANEN FÖR KVARTERET ÖSTRA ROTEN I LANDSKRONA

UPPRÄTTAT DEN 20 NOVEMBER 1967

*Gunnar Lönner*  
(GUNNAR LÖNNER)  
STADSARKITEKT

*Erik Hult*  
(ERIK HULT)  
STADSPLANEARKITEKT

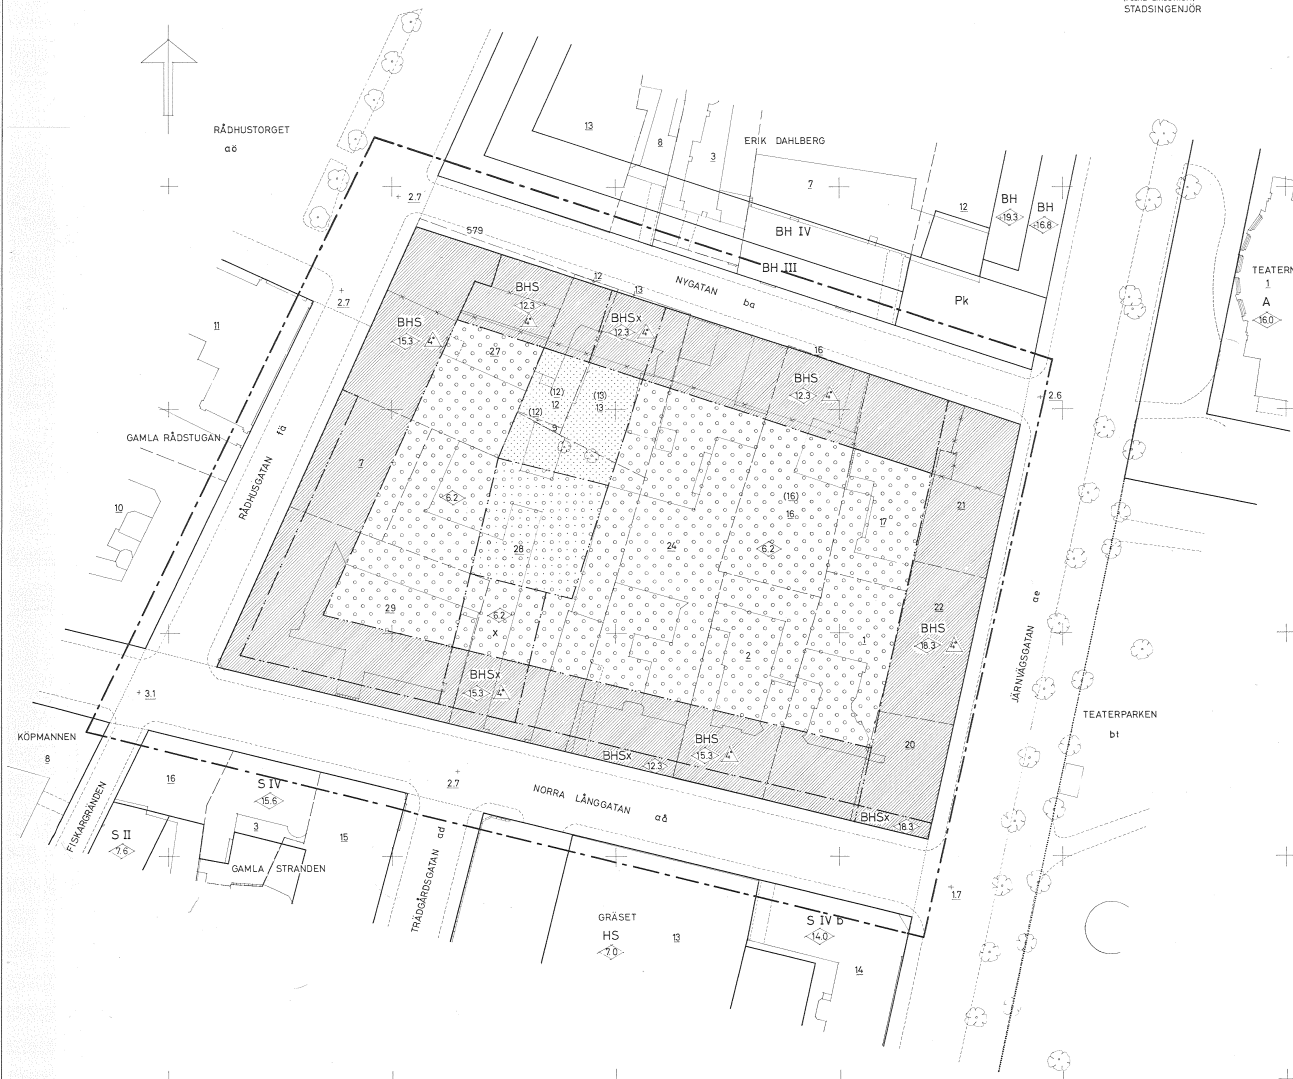

## GRUNDKARTEBETEKNINGAR

- FASTIGHETSGRÄNS
- FASTIGHETSBETEKNING
- BEFINTLIGA BYGGNADER
- STAKET
- STENMUR
- TRÄD
- PUNKT I RUTNET

## STADSPLANEBETEKNINGAR

- STADSPLANEGRÄNS BELAGEN 3 METER UTANFÖR
- DET OMRÅDE FÖRSLAGET AVSER
- GÄLLANDE OMRÅDES- OCH BESTÄMMELSGRÄNS
- BESTÄMMELSGRÄNS
- ALLMÄN PLATS, GATA
- OMRÅDE FÖR BOSTADS- OCH HANDELS-
- ÄNDAMÅL, SAMMANBYGGDA HUS
- ÖVERBYGGD GÅRD OCH ANNAN TERRASSBYGGNAD
- MARK FÖR BYGGNAD UNDER MARKPLANET
- SOM ICKE FÅR BEBYGGAS
- MARK TILLGÅNGLIG FÖR ALLMÄN GÅNGTRAFIK
- TAKS LUTNINGSVINKEL I GRADER
- BYGGNADSHÖJD
- GÄLLANDE GATHÖJD

ÅR 1968 DEN 26 FEBRUARI S 23 BLEV DET Å DENNA KARTA  
TECKNAD FÖRSLAG TILL ÄNDRING AV STADSPLANEN AV  
STADSPLANEGRÄNS I LANDSKRONA ANTAGET, BETYGAT  
EX OFFICIO

*Folke Lindström*  
STADSPLANEGRÄNS

Gunnar Lönner den 26 juli 1968  
vilket nummer vunnit laga kraft, har  
Landskrona i Landskrona den 26 juli 1968  
ställt det å denna karta avfärdade för-  
slaget till stadsplanen.

Betygsk.  
Helt i landshuset den 26 juli 1968  
På stadsplanens vägnar  
Stadshuset

Stadshuset

STADSPLANEGRÄNS  
1270  
LANDSKRONA

SKALA 1:400