


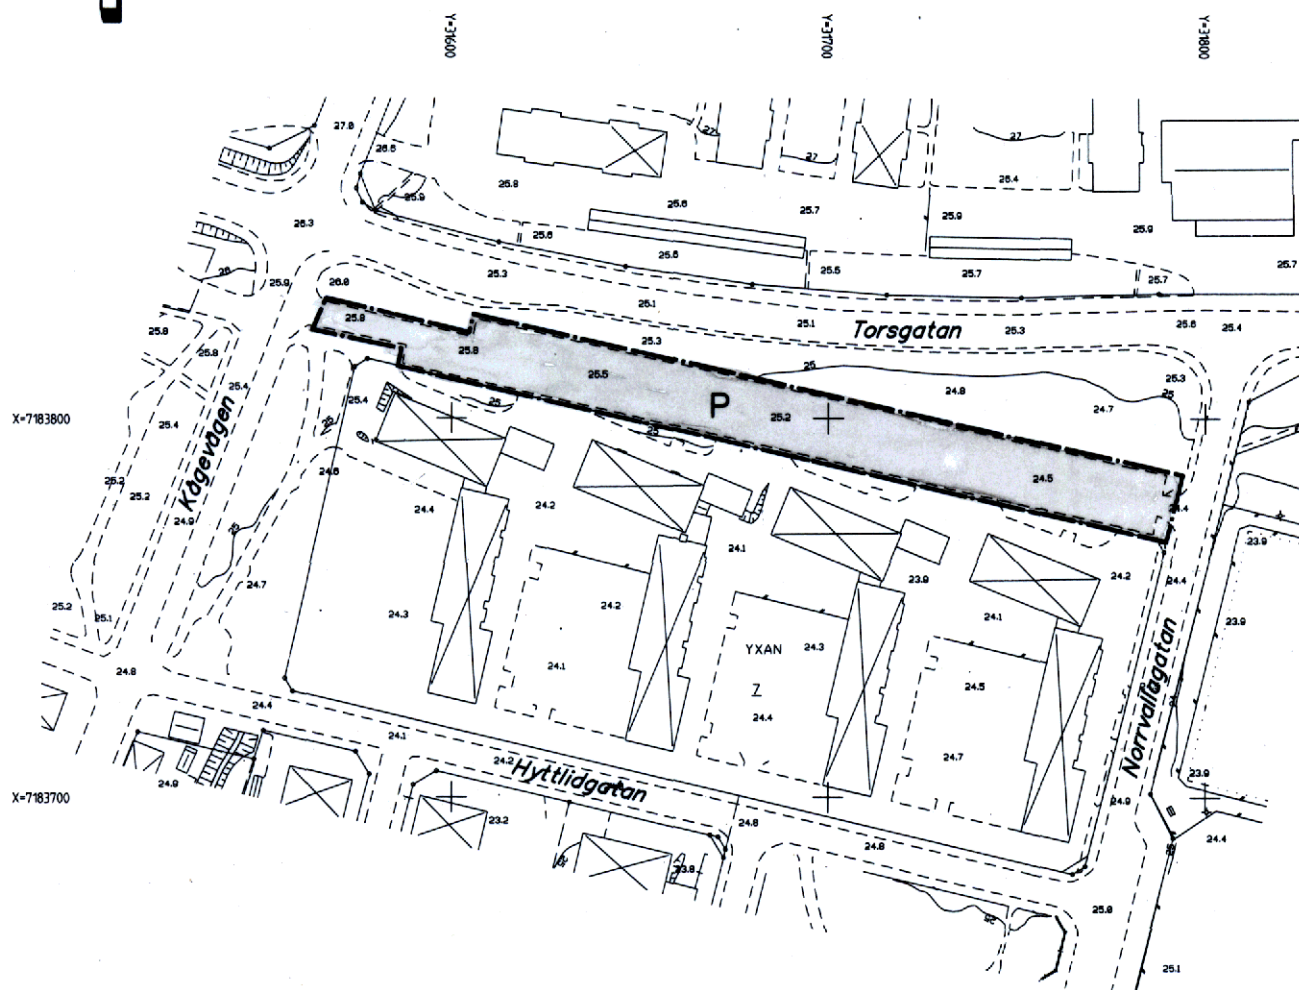

Antagen av BN 1994-12-12
Intygat: *Aina Wikström*
Vunnit laga kraft 1995-01-05
Intygat: *Karin Olsson*

SKALA 1:2000
10 0 10 20 30 40 50 60 70 80 90 100M

GRÄNSBETECKNINGAR

Följande gäller inom områden med nedanstående beteckningar. Där beteckningar saknas gäller bestämmelsen inom hela planområdet. Endast angiven angiven användning och utformning är tillåten.

GRÄNSBETECKNINGAR

—•— Plangräns, tillika användningsgräns

ANVÄNDNING AV MARK

Kvartermark

 Parkering

ADMINISTRATIVA BESTÄMMELSER

Genomförandetiden är fem år från det datum planen vunnit laga kraft.

GRUNDKARTANS BETECKNINGAR

— Fastighetsgräns
0000, 2 Fastighetsbeteckning
 Byggnader, takens begränsningslinjer redovisade
— Staket
— Slätt
— Väg
— Nivåkurvor
000.0 Avvägd höjd
+ Rutnätspunkt

PLANKARTA

Detaljplan för
ett område norr om
kv YXAN

inom stadsdelen NORRBÖLE
i Skellefteå kommun

Upprättad i november 1994 av
Stadsarkitektkontoret

Göran Åberg
Göran Åberg
Stadsarkitekt

Lennart Henriksson
Lennart Henriksson
Planingenjör