

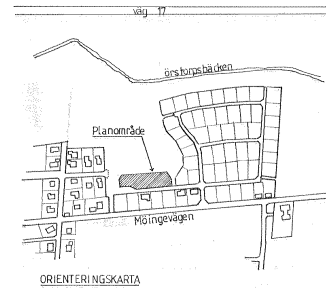


372%

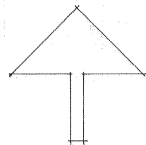

BETECKNINGAR:

- 29:3 REGISTERBETECKNING FÖR FASTIGHET
 [---] SLÄNT
 [---] DETALJPLANEGRÄNS BELÄGEN 3 METER UTANFÖR PLANOMRÅDET
 [---] FÖRESLAGEN OMRÅDESGRÄNS
 [---] " BESTÄMMELSEGRÄNS
 [B] BOSTÄDER
 [---] MARK FÖR GARAGE, UTHUS OCH DYLIKT
 [---] " SOM INTE FÅR BEBYGGAS
 v VIND FÅR INTE INREDAS
 I ANTAL VÅNINGAR
 <00> BYGGNADSHÖJD
 e 100 STÖRSTA BYGGNADSAREAL I KVADRATMETER PER FASTIGHET
 0-0 MINSTA RESP STÖRSTA TAKLUTNING
 --- ILLUSTRATIONSLINJE

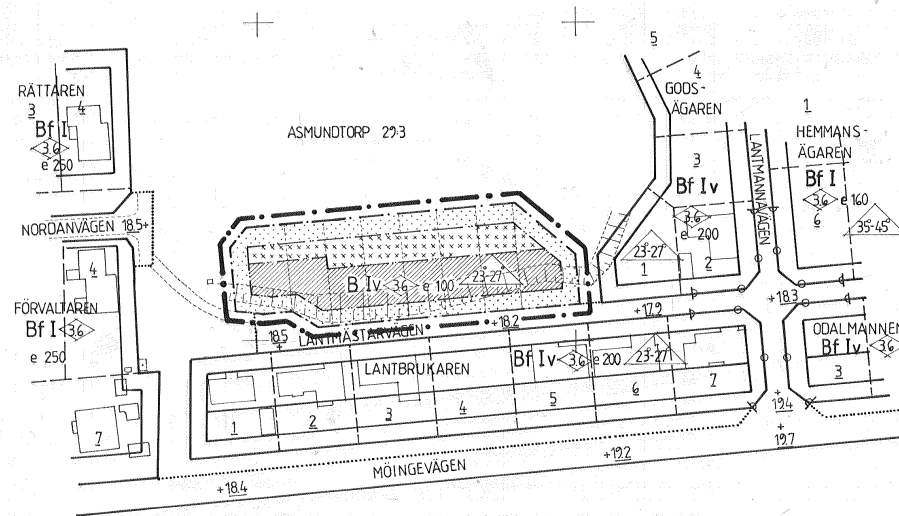

DETALJPLAN FÖR DEL AV ASMUNDTORP 29:3 I LANDSKRONA

UPPRÄTTAD PÅ STADSBYGGNADSKONTORET
 LANDSKRONA DEN 15 MARS 1991

LARS KVIST
 PLANCHEF

DORIS DRIVMO
 KARTINGENJÖR

GRUNDKARTANS RIKTIGHET BESTYRKES

ANDERS FOLKAR
 CIVILINGENJÖR

GRUNDKARTAN UPPGJORD VID
 STADSBYGGNADSKONTORET LANDSKRONA

ANTAGEN AV BN 9 APRIL 1991
 LAGA KRAFT 8 MAJ 1991
 GENOMFÖRANDETID SLUTAR 31 DECEMBER 1996

■ SAMRÅDSHANDLING
 ■ ANTAGANDE HANDLING

10 0 50 100 METER
 SKALA 1:1000

