



PLANKARTA

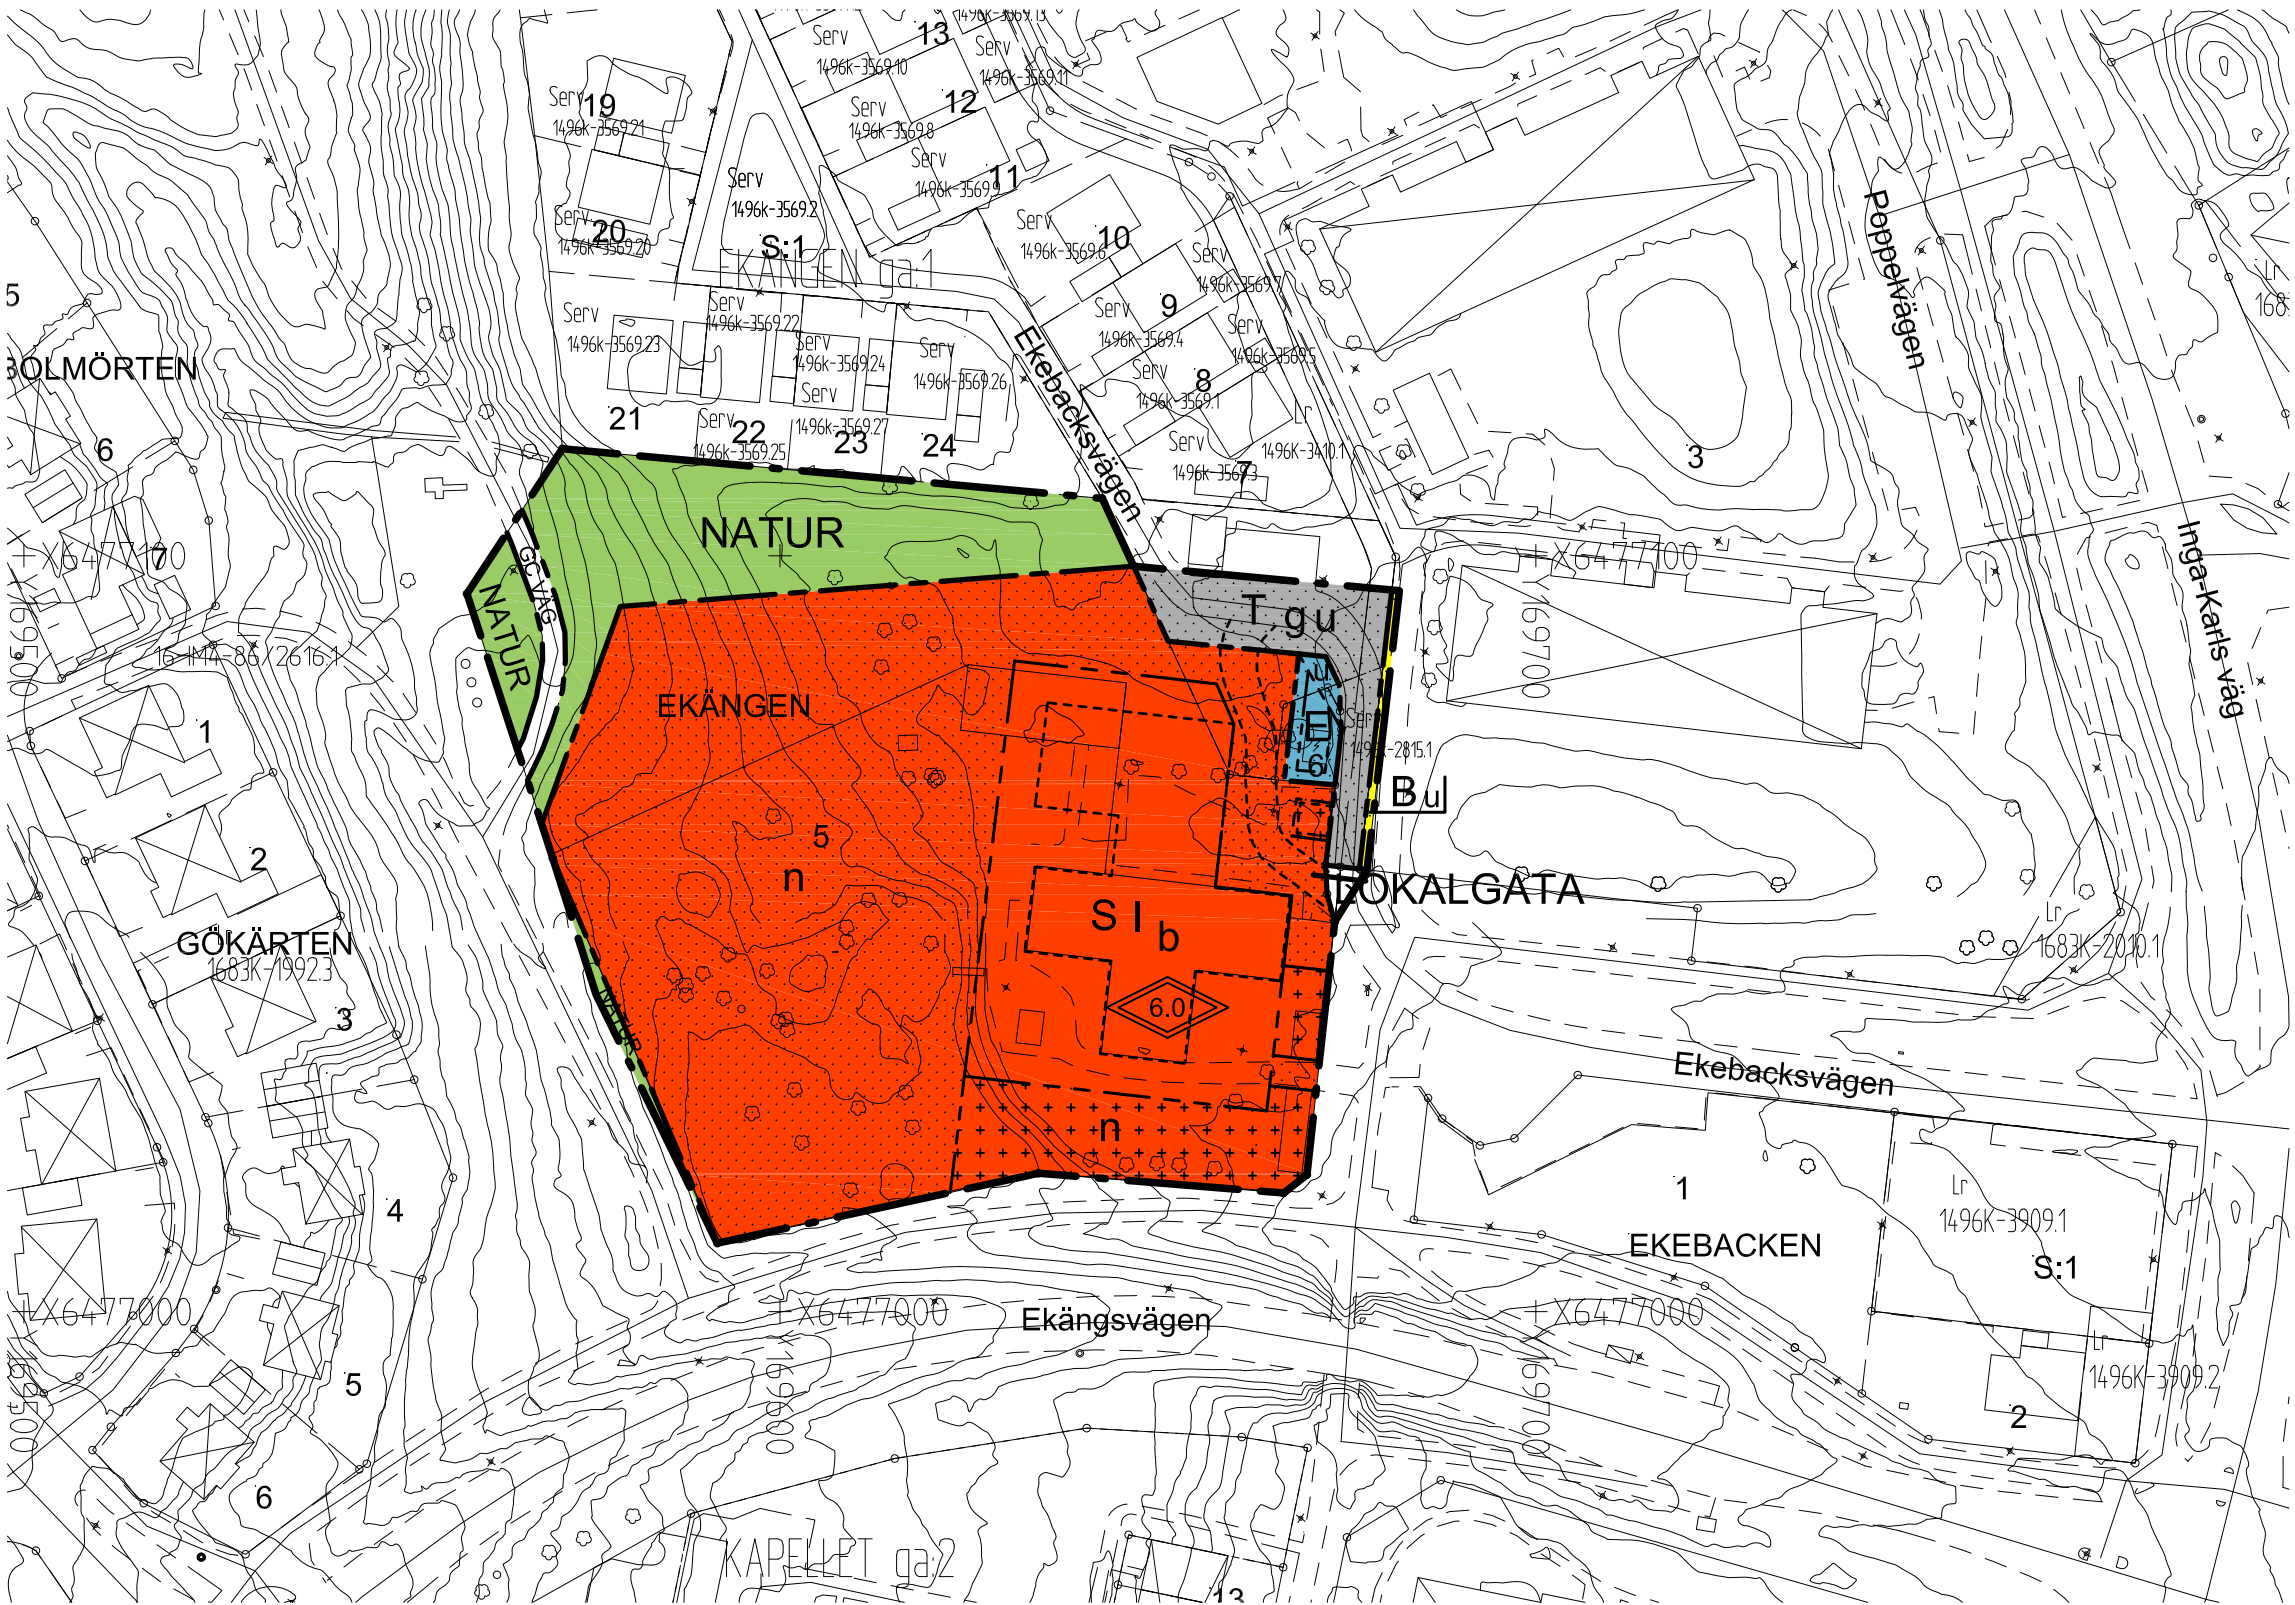

GRUNDKARTANS BETECKNINGAR

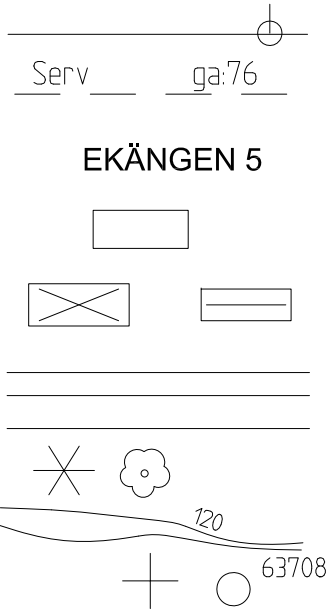


- Fastighetsgräns
- Servitut och gemensamhetsanläggning
- Fastighetsbeteckning.
- Byggnader, fasadlinjer redovisade
- Byggnader, takens begränsningslinjer redovisade
- Staket
- Gata
- Barr- och lövträd
- Nivåkurvor
- Rutnätspunkt, mätpunkt

UPPLYSNINGAR

Detaljplanen är upprättad enligt plan- och bygglagens (PBL) regler
Grundkartan är upprättad av Plan, Bygg o Lantmäteriförvaltningen
Registerkarta: Skövde
Höjdsystem: RH 2000 Koordinatsystem SWEREF 99 13 30

Plan, Bygg o Lantmäteriförvaltningen

Peter Nyström
Stadsbyggnadschef

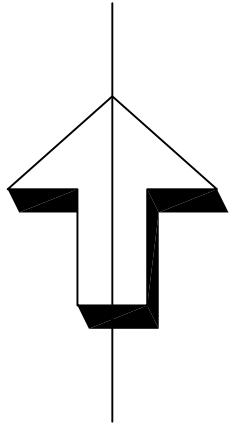

PLANBESTÄMMELSER

Följande gäller inom områden med nedanstående beteckningar. Endast angiven användning och utformning är tillåten. Bestämmelser utan beteckning gäller inom hela området.

GRÄNSER

- Detaljplanegräns
- Användningsgräns
- Egenskapsgräns

ANVÄNDNING AV MARK OCH VATTEN

Allmänna platser

- LOKALGÅTA: Lokaltrafik
- NATUR: Naturområde
- GC VÄG: Gång- och cykelväg

Kvartersmark

- B: Bostäder
- E: Tekniska anläggningar
- S: Skola
- T: Trafik

BEGRÄNSNINGAR AV MARKENS BEBYGGANDE

- Marken får inte bebyggas
- Marken får endast bebyggas med uthus
- Marken ska vara tillgänglig för gemensamhetsanläggning
- Marken ska vara tillgänglig för allmänna underjordiska ledningar

MARKENS ANORDNANDE

Mark och vegetation

- n: Befintliga träd ska i möjligaste mån bevaras och vid behov ersättas med nyplantering

PLACERING, UTFORMNING, UTFÖRANDE

Utformning

- Högsta totalhöjd i meter
- Högsta antal våningar
- Byggnadsteknik
- Endast källarlösa hus

ADMINISTRATIVA BESTÄMMELSER

Genomförandetid

Genomförandetiden är 10 år från den dag planen vinner laga kraft

Ändrad lovplikt, lov med villkor

Marklov krävs vid nedtagning av träd

ILLUSTRATIONSLINJER

- Illustrationslinje



SKÖVDE KOMMUN
Plan, Bygg o
Lantmäteriförvaltningen

■ Beskrivning

■ Fastighetsförteckning

■ Samrådsredogörelse

□ Illustration

Detaljplan för

Ekebackens förskola

Skövde stad, Skövde kommun, Västra Götalands län.
Upprättad av Plan, Bygg o Lantmäteriförvaltningen 2013-01-03

Peter Nyström
Stadsbyggnadschef

Linda Kjerfve
Fysisk planerare

Skala 1:1000

01020304050100150

Beslutsdatum

Sign

BN godkännande
2012-10-04

Antagande
2013-01-24

Lagakraftvinnande
2013-02-18

PLAN 2012/8