

ANTAGET AV TIMRÅ KOMMUNFULLMÄKTIGE
DEN 28/2 1977 § 29 AV PROTOKOLLET,
BETYGAR I TJÄNSTEN

N.G. Karlsson
N.G. KARLSSON
KANSLICHEF

1977-06-14
fastställt i församlingen i Västernorrlands län
denna stadsplan 11:1 m.fl. 11.82-957-77
Beslutet har till 150 kr i stället bygg-
nadsavgift varit i gällande kraft.
Härnösand 1977-07-25

E. U.
Louilla Blomgren
Birgitta Elmgren

Förslag till stadsplan för del av SÖRBERGE 11:1 m.fl. (Bergeforsparken) Timrå kommun Västernorrlands län

Timrå i februari 1976

Erik Vagn Christensen
ERIK VAGN CHRISTENSEN
ARKITEKT SÄR

GRANSBETECKNINGAR

- STADSPLANEGRÄNS BELÄGEN 3 M UTANFÖR OMRÅDET
- OMRÅDESGRÄNS
- BESTÄMMELSEGRÄNS
- FÖRBUD MOT UTFART MED STÄNGSELSKYLDIGHET
- TVÄRSTRECK MED PIL MARKERAR FÖRBUDETS SLUT

OMRÅDESBETECKNINGAR

- GATA
- PARK
- Ra FRITIDSOMRÅDE
- Rf FOLKPARK
- Vb VATTENOMRÅDE SOM FÅR BEBYGGAS

ÖVRIGA BETECKNINGAR

- OMRÅDE SOM ICKE FÅR BEBYGGAS
- I, II VANINGSANTAL

GRUNDKARTA

över fastigheten

SÖRBERGE 11:1 m.fl. (Bergeforsparken)


i TIMRÅ socken och kommun, VÄSTERNORRLANDS län

Upprättad år 1975 av SUNDSVALLS LANTMÄTERIDISTRIKT
genom kopiering och komplettering av 1970 års primär-
karta över del av Timrå, blad 4825, 4826, 4925, 4926

Bengt Nilsson
Ingenjör

GRUNDKARTANS BETECKNINGAR

- | | |
|----------------------|----------------------------|
| Bygräns | Lövskog |
| Fastighetsgräns | Väg resp stig |
| Byggnad | Slänt |
| Transformatorbyggnad | Vattenledning |
| Staket | Dike |
| Högsäpänningsledning | Höjldkurvor |
| Åker | Polygonpunkt, rutnätspunkt |
| Sank mark | |

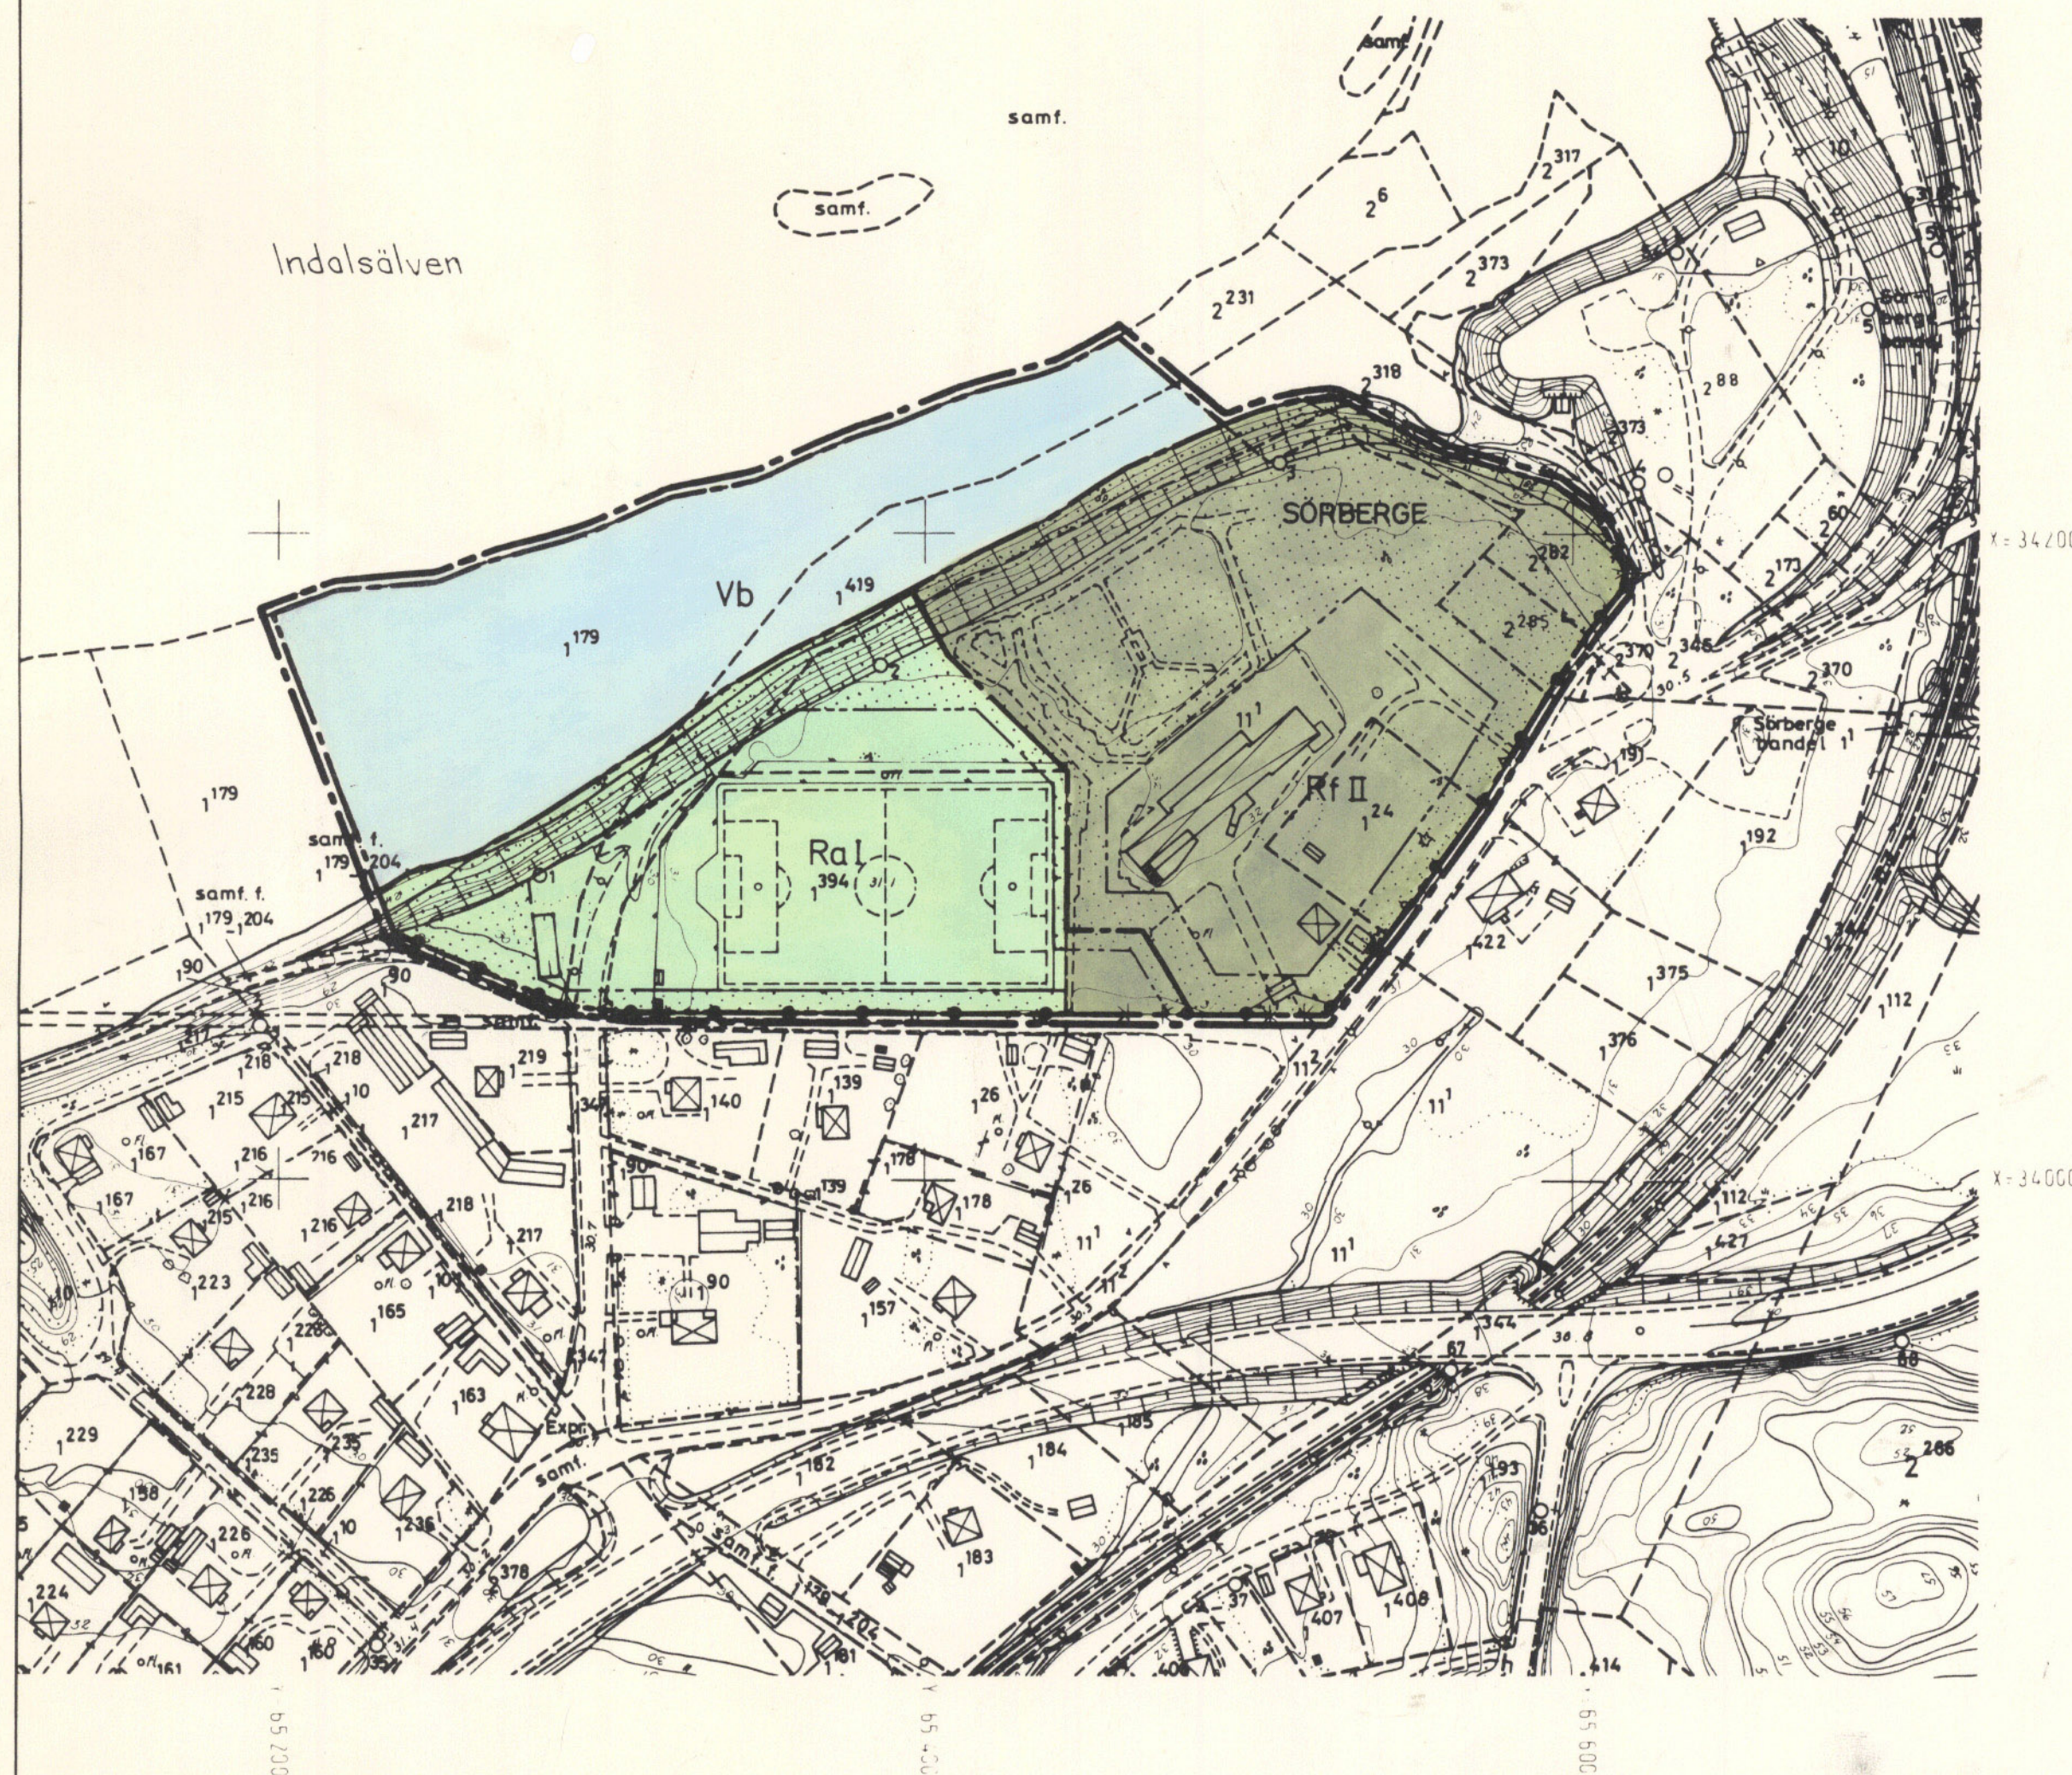

Dnr 5/75:124 Y2

TIMRÅ 77.06.14

Bestyrkes i tjänsten

Monica Edvin