

Tillhör byggnadsnämndens i Örnsköldsviks kommun beslut den 6/2 1973 §106 betygas.

I tjänsten:
Birgit Sjögren

Den 14/5 1973 § 214 blev detta förslag till stadsplan antaget av kommunfullmäktige i Örnsköldsviks kommun, betygas.
I tjänsten:
Ingemar Bodin

Den 1973-07-03 fastställd länstyrelsen i Västernorrlands län denna stadsplan. Beslutet har enligt stadgandet i 150 § tredje stycket byggnadslagen vunnit laga kraft.
Härnösand 9.7.1973
På tjänstens vägnar
Leif Höglund

BETECKNINGAR GRUNDKARTA

- BYGRÄNS
- FASTIGHETSGRÄNS
- GÄLLANDE KVARTERS ELLER ANNAN OMRÅDESGRÄNS
- ENLIGT DETALJPLAN
- GÄLLANDE BESTÄMMELSEGRÄNS ENLIGT DETALJPLAN
- BOSTADSHUS RESP UTHUS
- VÄG
- AVVÄGD HÖJD
- HÖJDKURVOR
- POLYGONPUNKT
- RUTNÄTSPUNKT
- REGISTERNUMMER FÖR FASTIGHET

STADSPLANEKARTA

A. GRÄNSBETECKNINGAR

- GRÄNSLINJE BELÄGEN 3 METER UTANFÖR PLANOMRÅDETS VERKLIGA GRÄNS
- GÄLLANDE OMRÅDESGRÄNS AVSEDD ATT UTGÅ
- GÄLLANDE BESTÄMMELSEGRÄNS AVSEDD ATT UTGÅ
- KVARTERS ELLER ANNAN OMRÅDESGRÄNS
- BESTÄMMELSEGRÄNS
- GRÄNSLINJER EJ AVSEDDA ATT FASTSTÄLLAS
- FÖRBUD MOT UTFART
- TVÄRSTRECK MED PIL MARKERAR FÖRBUDETS SLUT

B. OMRÅDESBETECKNINGAR

- ALLMÄN PLATS
- GATA
- PARK ELLER PLANTERING
- BYGGNADSKVARTER
- BF OMRÅDE FÖR BOSTADSÄNDAMÅL, FRISTÅENDE HUS
- Gm OMRÅDE FÖR GARAGE- OCH MOTORSERVICEÄNDAMÅL

C. ÖVRIGA BETECKNINGAR

- MARK SOM ICKE FÅR BEBYGGAS
- GATUHÖJD
- ANTAL VÅNINGAR
- BYGGNADSHÖJD

GRUNDKARTAN UPPRÄTTAD I OKTOBER 1972 AV STADSINGENJÖR
TAGE JONES

NÄS 5:14 MM


ANUNDSJÖ SOCKEN
ÖRNSKÖLDSEVIKS KOMMUN

FÖRSLAG TILL ÄNDRAD STADSPLAN
STADSPLANEKARTA SKALA 1:1000

SJÄLEVAD 1972-11-28 REV 1973-02-06

ERIK GLUD
STADSPLANECHEF

STURE LUNDBERG
STADSPLANEINGENJÖR

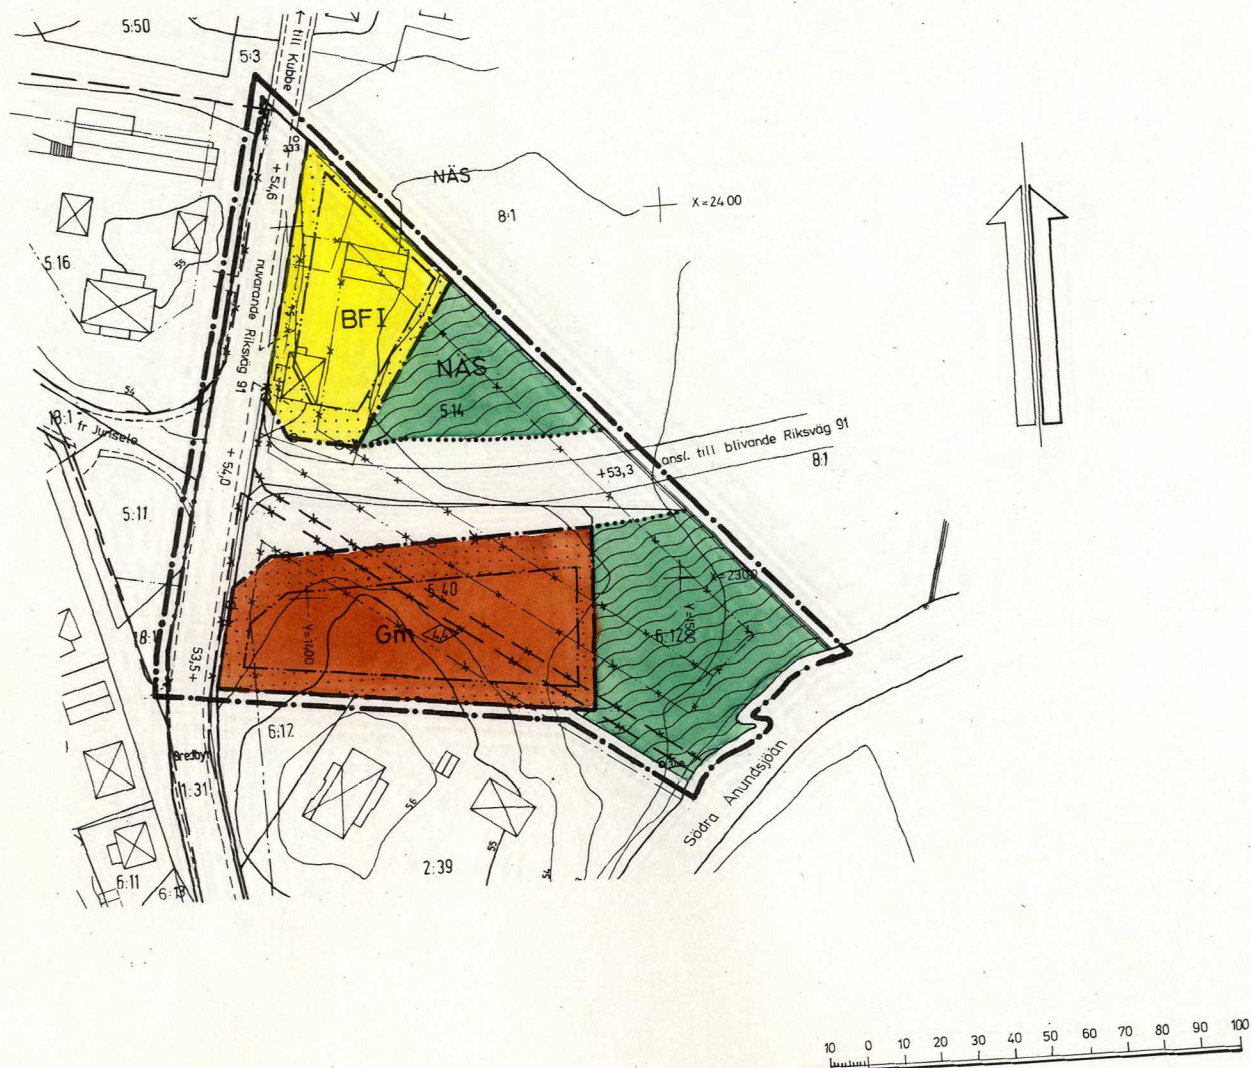

SKALA 1:2000

Kopians likhet med originalet bestyrkes:

Tina Westerlund

ÖRNSKÖLDSEVIK 73.07.03 C