

FÖRSLAG TILL STADSPLAN FÖR OMRÅDE VID SÄBY GÅRD OMFATTANDE DEL AV FASTIGHETEN SÄBY 3:17 I JÄRFÄLLA KOMMUN, STOCKHOLMS LÄN STADSARKITEKTKONTORET I JÄRFÄLLA DEN 11 APRIL 1978. REV. DEN 17 AUG. 1978.

TORÉ MAGNI
STADSARKITEKT

BIRGIT LUNDEBERG
PLANARKITEKT

BETECKNINGAR
STADSPLAN EKARTÄ
GRÄNSER

Antagen av Järfälla kommunfullmäktige
den 25 september 1978 s 166
Sten Piehl

- Linje 3 meter utanför det område förslaget avser
- Föreslagen områdesgräns
- Föreslagen bestämmelsegräns
- Illustrationslinjer ej avsedda att fastställas

ALLMÄN PLATS
Gatumark
Parkmark

BYGGNADSKVARTER
Q Område för kulturhistorisk bebyggelse och vegetation

SPECIALOMRÅDEN

- Es Område för transformatorstation
- Lo Område för kolonilotter
- Ri Område för idrottsändamål
- Rr Område för ridhus och därmed samhörigt ändamål
- V Vattenområde som ej får bebyggas

ÖVRIGA BETECKNINGAR

- Mark som ej får bebyggas

GRUNDKARTA UPPRÄTTAD DEN 17 NOVEMBER 1977


Sven-Inge Johansson
Sven-Inge Johansson
Byråingenjör

GRUNDKARTA

- Gräns för fastighet med samma namn
- Fastighetsgräns
- Annan gräns (tex servitut)
- 1:23 Fastighetsbeteckning
- Byggnader
- Transformatorbyggnad
- Staket
- Häck
- Stenmur
- Stödmur
- Väg
- Slänt
- Dike
- Höjdskurvor
- 0.00 Avvägd höjd
- Polygonpunkt
- Höjdfix
- Punkt i rutnät
- Träd
- Brunn
- Fornminnesområde
- Sankmark, åker resp äng
- Underjordiska ledningar:
 - E Högspänningsledning, elkabel
 - T Telekabel
 - V Vattenledning
 - A Avloppsledning
 - VA Vatten- och avloppsledning i samma rörgrav
 - F Fjärrvärmeledning

HÖJDURVOR FRAMSTÄLLDA FOTOGRAMMETRISKT
LÄGET AV BYGGNADER AVSER HUSLIV
MÄTKLASS II
KOORDINATSYSTEM: STOCKHOLMSTRAKTEN 1974 (ST 74)
HÖJDSYSTEM: STOCKHOLMS KOMMUN RH 00

SKALA 1:1000

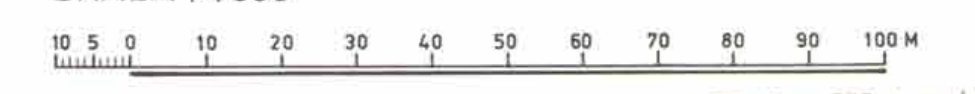

M 534
P 13/77 J

Fr 1979-05-28
fastställdes denna ändring av stadsplan/byggnadsplan
på sätt läst i protokollet i Järfälla kommunfullmäktige
den 25 september 1978 s 166
På följande sätt:
Eva Wretling

