


UTDRAG, PLANKARTA

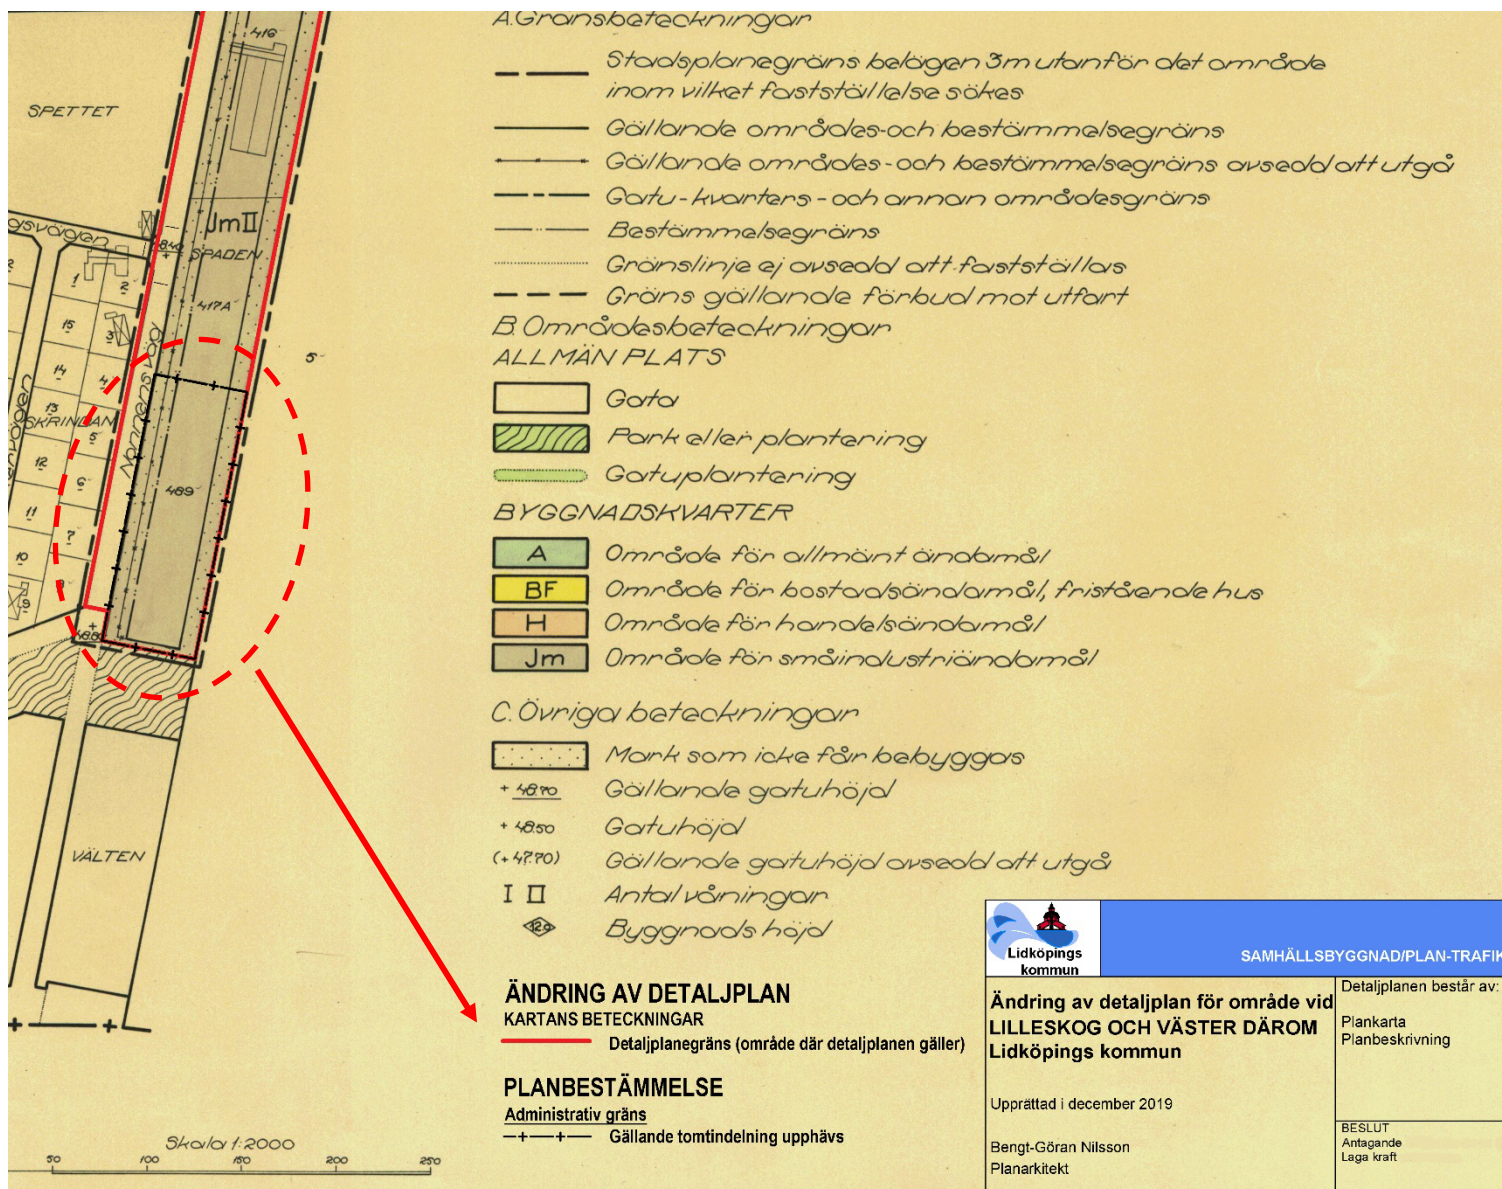

B.C. 17.
1
Beskrivning

SKARABORGS LÄNS
LANDSKAP
18 AUG 1964

tillhörande förslag till ändring och utökning av stadsplanen för område vid Lilleskog och väster därom i Lidköpings stad upprättat i januari 1964 av stadsarkitekt Anders Edblad.

Förslaget är redovisat dels på karta i skala 1:2000, dels i stadsplanebestämmelser i särskild handling.

För området jämte angränsande kvarter gälla följande stadsplaner :

Stadsplan för Lidköpings stad	fastställd av Kungl. Maj:t den 5 april 1935 och 25/10 1940.
Stadsplan för Dalängsområdet	fastställd av Kungl. Maj:t den 11 juli 1947 ✓
Stadsplan för Lilleskogsområdet	fastställd av Kungl. Maj:t den 21 juli 1950 ✓
Stadsplan för kvarteret Skopan	fastställd av Kungl. Maj:t den 4 april 1952 ✓
Stadsplan för järnvägsområdet mellan Esplanaden och S:a Stadsgränsen	fastställd av Länsstyrelsen den 7 maj 1952 ✓
Stadsplan för Ågårdsområdet	fastställd av Kungl. Maj:t den 7 augusti 1953 ✓
Stadsplan för Stubbehagen	fastställd av Länsstyrelsen den 14 oktober 1961 ✓
Stadsplan för Lilleskogsområdet	fastställd av Länsstyrelsen den 16 september 1963 ✓

Stadsplaneförslaget omfattar dels ändring av planen för kvarteret Spaden och en del av kvarteret Skäran d.v.s. det område, som undantogs när planen för Lilleskog fastställdes den 16 september 1963, dels en utökning av stadsplanen åt väster från Lilleskogsvägen och Dalängsvägen - Skogsvägen.

Genom ändringen ökas det fria området mellan småindustri i kvarteret Spaden och bostäderna i kvarteret Skrindan till det av länsarkitekten önskade måttet 30 meter. Vidare har i kvarteren Spaden och Skäran vid korsningen Nonnens väg- Esplanaden inlagts parkområden, vilka möjliggöra erforderlig sänkning av Esplanaden där est det i en framtid blir aktuellt med en planskild korsning med järnvägen.

Det nya planområdet är utlagt för att dels bereda plats för en i en snar framtid erforderlig högstadieskola i stadens västra del, dels göra det möjligt att utlägga ett antal villatomter inom ett område där befintligt ledningsnät är av sådan beskaffenhet att tomterna ganska snart kunna bebyggas.

Genom den föreslagna nya gatan från Esplanaden söderut i planområdets västra gräns kan den tunga och relativt täta trafiken till och från Råda flyttas bort från Lilleskogsvägen, vilken genom sina många tomtutsläpp innebär stora risker för olycksfall.

Tillhör stadsfullmäktiges beslut
den 15 juni 1964 § 121.

På Stadsfullmäktiges vägnar:


Sven Andersson


Lidköping i januari 1964


Anders Edblad

Stadsarkitekt

Stadsplanebestämmelser

tillhörande förslag till ändring och utökning av stadsplanen för område vid Lille-skog och väster därom i Lidköpings stad, upprättat i januari 1964 av stadsarkitekt Anders Edblad.

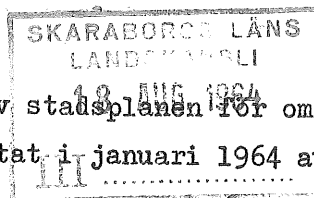

§ 1 STADSPLANEOMRÅDETS ANVÄNDNING

Byggnadskvarter

- a) Med A betecknat område får användas endast för allmänt ändamål.
- b) Med B betecknat område får användas endast för bostadsändamål.
- c) Med H betecknat område får användas endast för handelsändamål.
- d) Med Jm betecknat område får användas endast för småindustriändamål av sådan beskaffenhet, att närboende ej vållas olägenheter med hänsyn till sundhet, brandsäkerhet och trevnad.

§ 2 MARK SOM ICKE FÅR BEBYGGAS

Med punktprickning betecknad mark får icke bebyggas.

§ 3 BYGGNADSSÄTT

Å med F betecknat område skola byggnader uppföras fristående.

§ 4 VÅNINGSENTAL

Mom. 1. Å med I eller II betecknat område får byggnad uppföras med respektive en och två våningar.

Mom. 2. Där våningsantal ej finnes angivet, får byggnad uppföras med det antal våningar, som bestämmelserna angående byggnads höjd möjliggöra. Dock får vindsinredning icke förekomma ovan ett plan, beläget på den för byggnaden tillåtna största höjden.

§ 5 BYGGNADS HÖJD

Mom. 1. Å med I eller II betecknat område får byggnad icke uppföras till större höjd än respektive 4.4 och 7.6 meter.

Mom. 2. Å med siffra i romb betecknat område får byggnad uppföras till högst den höjd i meter, som siffran angiver.

§ 6 TAKLUTNING

Tak får givas en lutning mot horisontalplanet av högst 30°.

§ 7 ANTAL LÄGENHETER

Å med F betecknat område får huvudbyggnad icke inrymma flera än två bostadslägenheter. I gårdsbyggnad får bostad icke inredas.

§ 8 ANORDNANDE AV STÄNGSEL I VISST FALL

I kvartersgräns, som betecknats med grov, streckad linje, skall, med hänsyn till trafiksäkerheten, fastighet förses med stängsel, vari ej får anordnas öppning, som medger körbar utfart.

Tillhör stadsfullmäktiges beslut
den 15 juni 1964 § 121.

På Stadsfullmäktiges vägnar:

Sven Andersson

Lidköping i januari 1964

Anders Edblad
Stadsarkitekt