

1962.04.26

S. 60 S.60

STADSPLANEKARTA

N:r III:692. År 1962 den 26 april har länsstyrelsen genom lagakraftvunnet beslut fastställt den å kartan upptagna stadsplaneändringen betygar; Kristianstad i landskansliet den 8 augusti 1962.
På tjänstens vägnar:
N. Börjeson

Stpl. 2 kr.
(åsatt exp.)

FÖRSLAG TILL ÄNDRING AV STADSPLANEN FÖR KVARTEREN MULLVADEN M.FL. I ÅSTORPS KÖPING I KRISTIANSTADS LÄN (OMRÅDE MELLAN ORMASTORPSGATAN OCH IDROTTSPLATSEN)

HÄLSINGBORG DEN 31 OKTOBER 1961

Gunnar Sandberg
ARKITEKT SAR



BETECKNINGAR:

- Linje belägen 3 m utanför det område som förslaget omfattar.
- Gällande gräns för byggnadskvarter eller annat område avsedd att bibehållas.
- Gällande gräns för byggnadskvarter eller annat område avsedd att utgå.
- Förslagen gräns för byggnadskvarter eller annat område.
- Förslagen gräns för områden med olika stadsplanebestämmelser.
- B Kvartersmark för bostadsändamål.
- G " " garageändamål.
- H " " handelsändamål.
- som inte får bebyggas.
- Allmän platsgata.
- av annat slag.
- 5 Sammanhängande byggnadssätt.
- III Tillåtet våningsantal.
- 100 Tillåten byggnadshöjd.
- In- och utfart förbjuden.
- +35.0 Gällande gatuhojd, avsedd att bibehållas.
- Befintlig fastighetsgräns byggnad.


*Tillhör kommunalfullmäktiges i Åstorps köping
beslut den 23 februari 1962, § 12*

Birger Gustafsson

Ordförande

Kopians likhet med originalet betygas,
Stockholm den 10 nov. 1962
SVENSKA REPRODUKTIONS AB
Arnar Sandberg
A. Sandberg

SKALA 1:2000

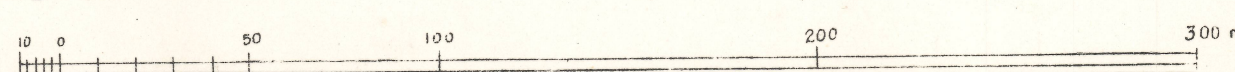

S. 60