


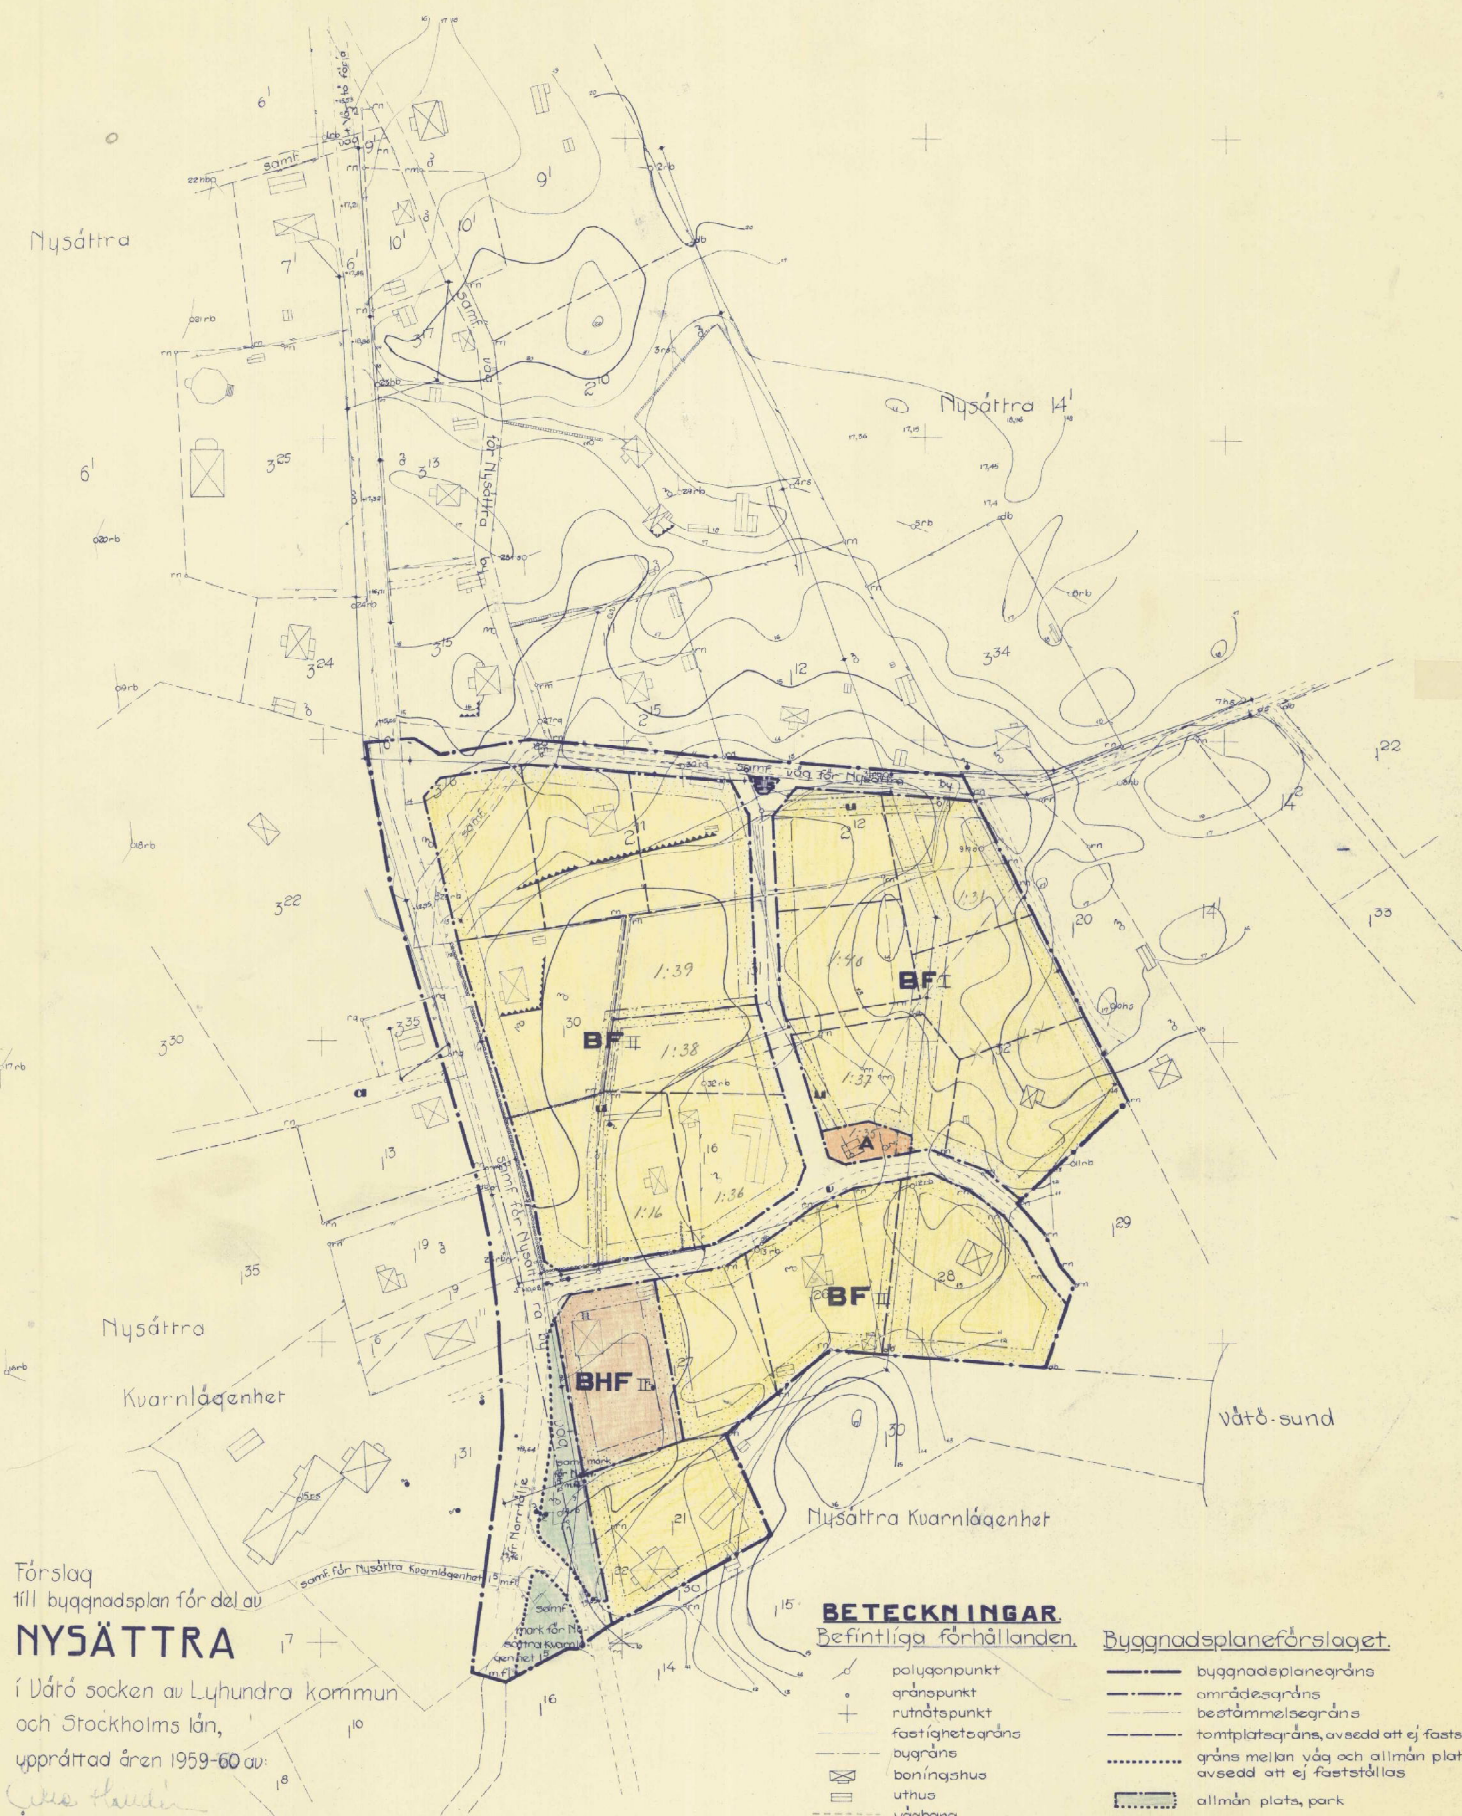

Förslag  
till byggnadsplan för del av

# NYSÄTTRA

i Vårö socken av Ljundra kommun  
och Stockholms län,  
upprättad åren 1959-60 av:

*Åke Halldén*  
Åke Halldén  
Lantmätare

Skala 1:1000

BESTYRKELSE- OCH DISTRIKTS-INTYGNARBETETS VÄGNAR:

*Åke Halldén*

## BETECKNINGAR

Befintliga förhållanden

- polygonpunkt
- gränspunkt
- rutnätspunkt
- fastighetsgräns
- byggräns
- boningshus
- uthus
- vägbana
- el- och teleledningar
- stängsel
- häck
- stodmur
- stenmur
- åkerkant
- dike
- brunn
- avloppsbrunn
- avloppsledning med nedslagningsbrunn

Byggnadsplaneförslaget

- byggnadsplaneens gränser
- områdesgräns
- bestämmelsegräns
- tomtplategräns, avsedd att ej fastställas
- gräns mellan väg och allmän plats, avsedd att ej fastställas
- allmän plats, park
- område för allmänt ändamål
- område för bostadsändamål
- område för bostads- och handelsändamål, fristående bebyggelse
- område som ej får bebyggas
- område f. underjordisk ledning
- våningstal

Förslaget d. 2/2 1962