

Länsstyrelsen i Kopparbergs län har fastställt denna plan genom beslut den 4 juli 1978. Beslutet har vunnit laga kraft på grund av stadgandet i 150 § tredje stycket byggnadslagen. Hasse Ericsson

Förslag till ändring av byggnadsplan för ÄLVDALENS KYRKBY 14:12, m. fl. Älvdalens socken och kommun, Kopparbergs län.

Upprättat i Älvdalen april 1977

Skala 1:2000



Ingvar Carlsson
stadsarkitekt

Grundkartan upprättad av lantmäteriets distriktsorganisation år 1955.

BETECKNINGAR GRUNKARTAN

- Fastighetsgräns
- Väg
- ▢ Huvudbyggnad resp. uthus
- ~~~~~ Nivåkurvor
- 1:1 Fastighetsbeteckning
- + Rutnätspunkt

PLANKARTAN

A. Gränsbeteckningar

- Byggnadsplanegräns
- Gällande områdesgräns avsedd att bibehållas
- Gällande bestämmelsegräns avsedd att bibehållas
- x-x- Gällande områdesgräns avsedd att utgå
- x-x- Gällande bestämmelsegräns avsedd att utgå
- Bestämmelsegräns

B. Områdesbeteckningar

Allmän plats

- ▢ Parkmark resp. vägmark

Byggnadsmark

- ▢ Bf Område för bostadsändamål, fristående hus

C. Övriga beteckningar avsedda att fastställas

- ▢ Mark som icke får bebyggas
- I ▢ Antal våningar

D. Illustrationer

- Illustrationslinjer




+ Tillhör kommunstyrelsens beslut
den 1977 11 07 § 306
Ex officio

..... sekreteraren
Hans Kvist
Enligt kommunfullmäktiges delegationsbeslut den 1976 04 09 § 51

+ Tillhör byggnadsnämndens beslut
den 1977 09 27 § 977

..... sekreteraren
Ernst Norin

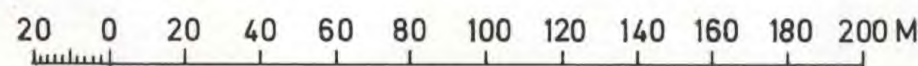

Denna plan
har ändrats/ändras
se akt 2039-P270

Kopians likhet med originalet betygas.
Stockholm den 24/8 1978
LiberKartor

Ingemar Karlsson
I. Kärvinge

*Hans St.
Karlsson*

2039-P1978/4