


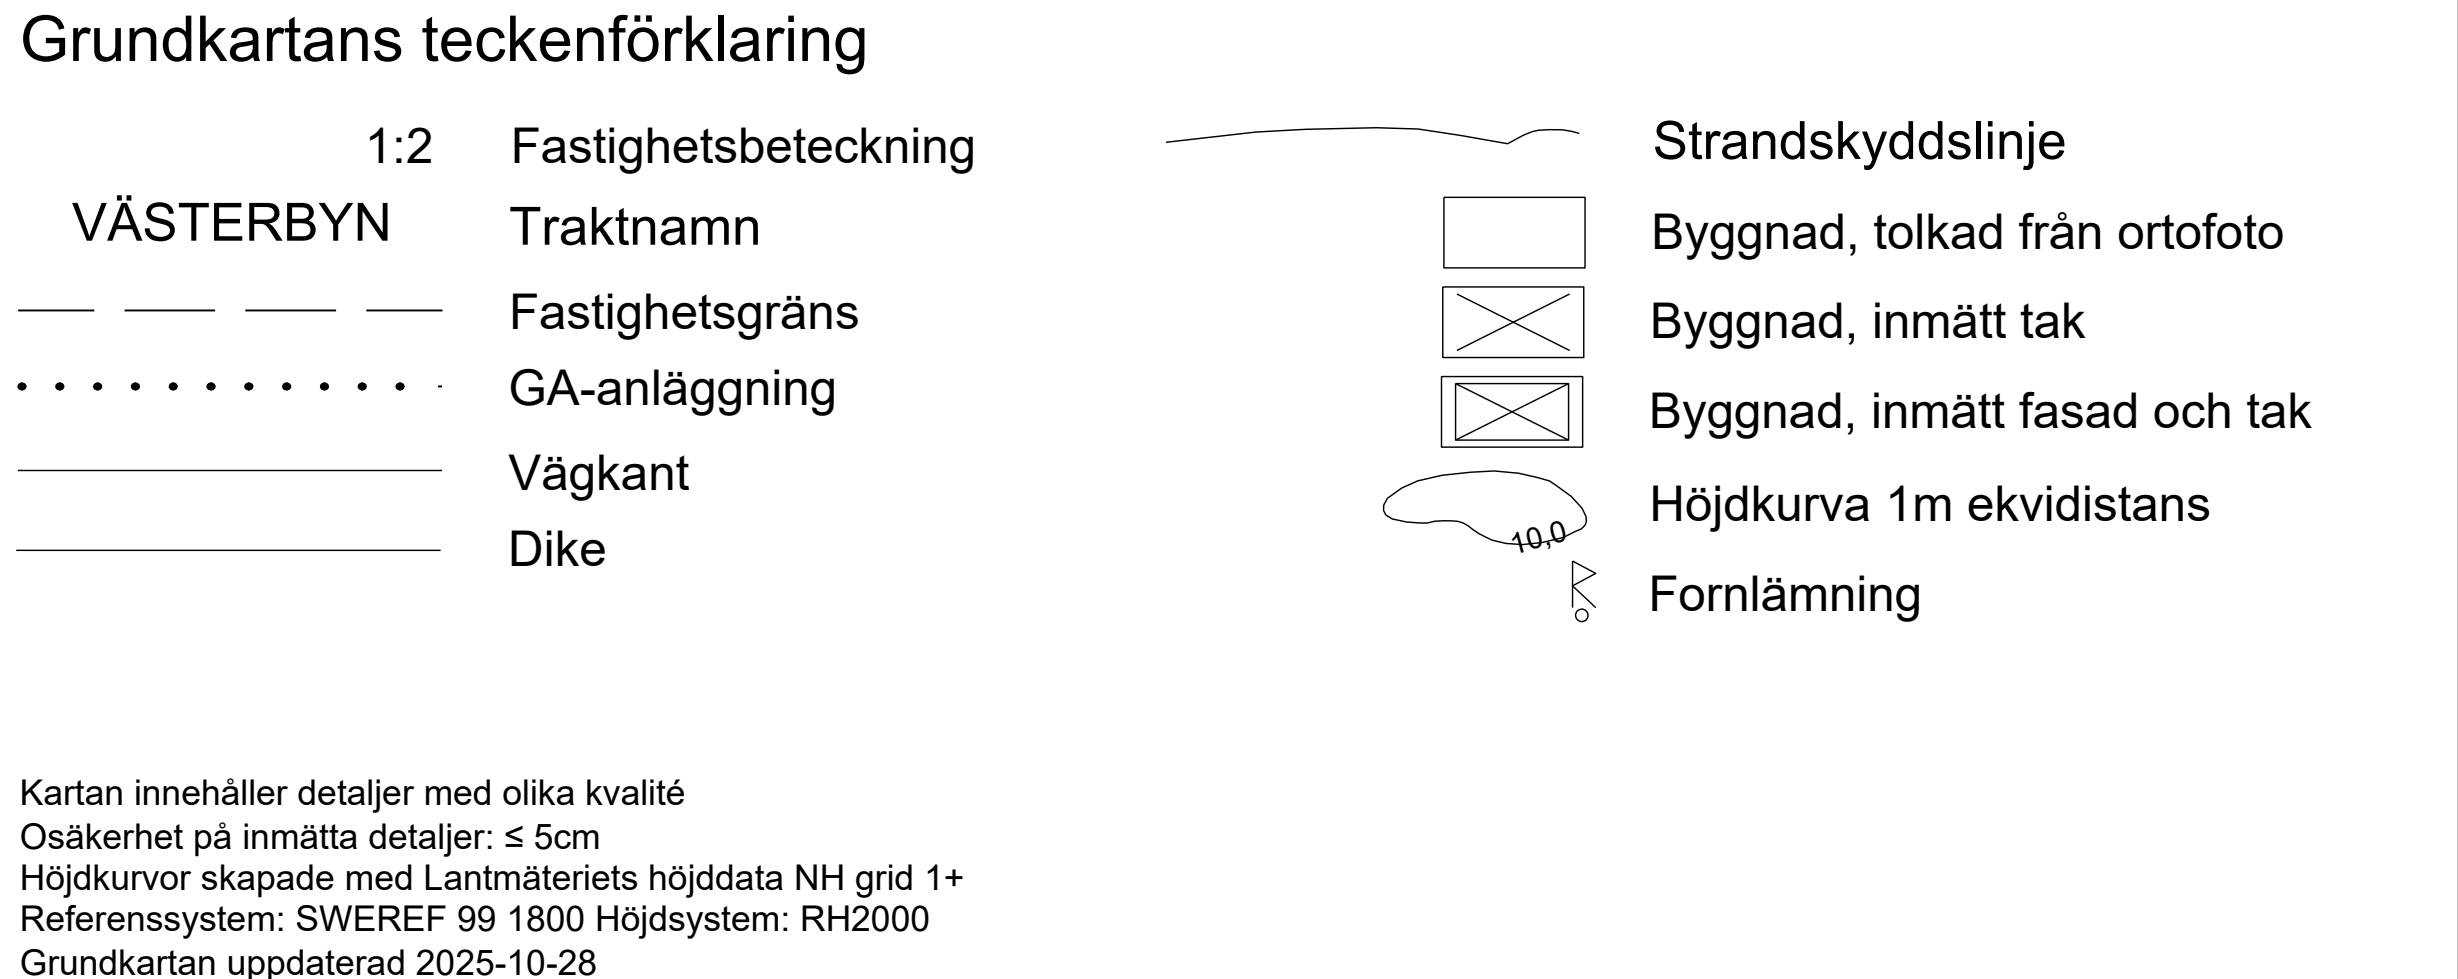

Planavgift ska inte tas ut vid prövning av bygglov.

Detaljplan för Västerbyn 4:7 Bagarstugan			
Västerbyn 4:7			
Östhammars kommun	Uppsala län	Beslutsdatum	Instans
Lagakrafthandling		Samråd 2024-08-05	BMN
BMN-2024-730		Granskning 2025-03-07	BMN
Upprättad 2024-08-05	Reviderad 2026-01-29	Granskning 2 2025-10-23	BMN
		Antagande 2026-03-04	BMN
Helena Nystad Planarkitekt	Merike Dahlberg Plan- och byggchef	Laga Kraft 2026-03-28	