


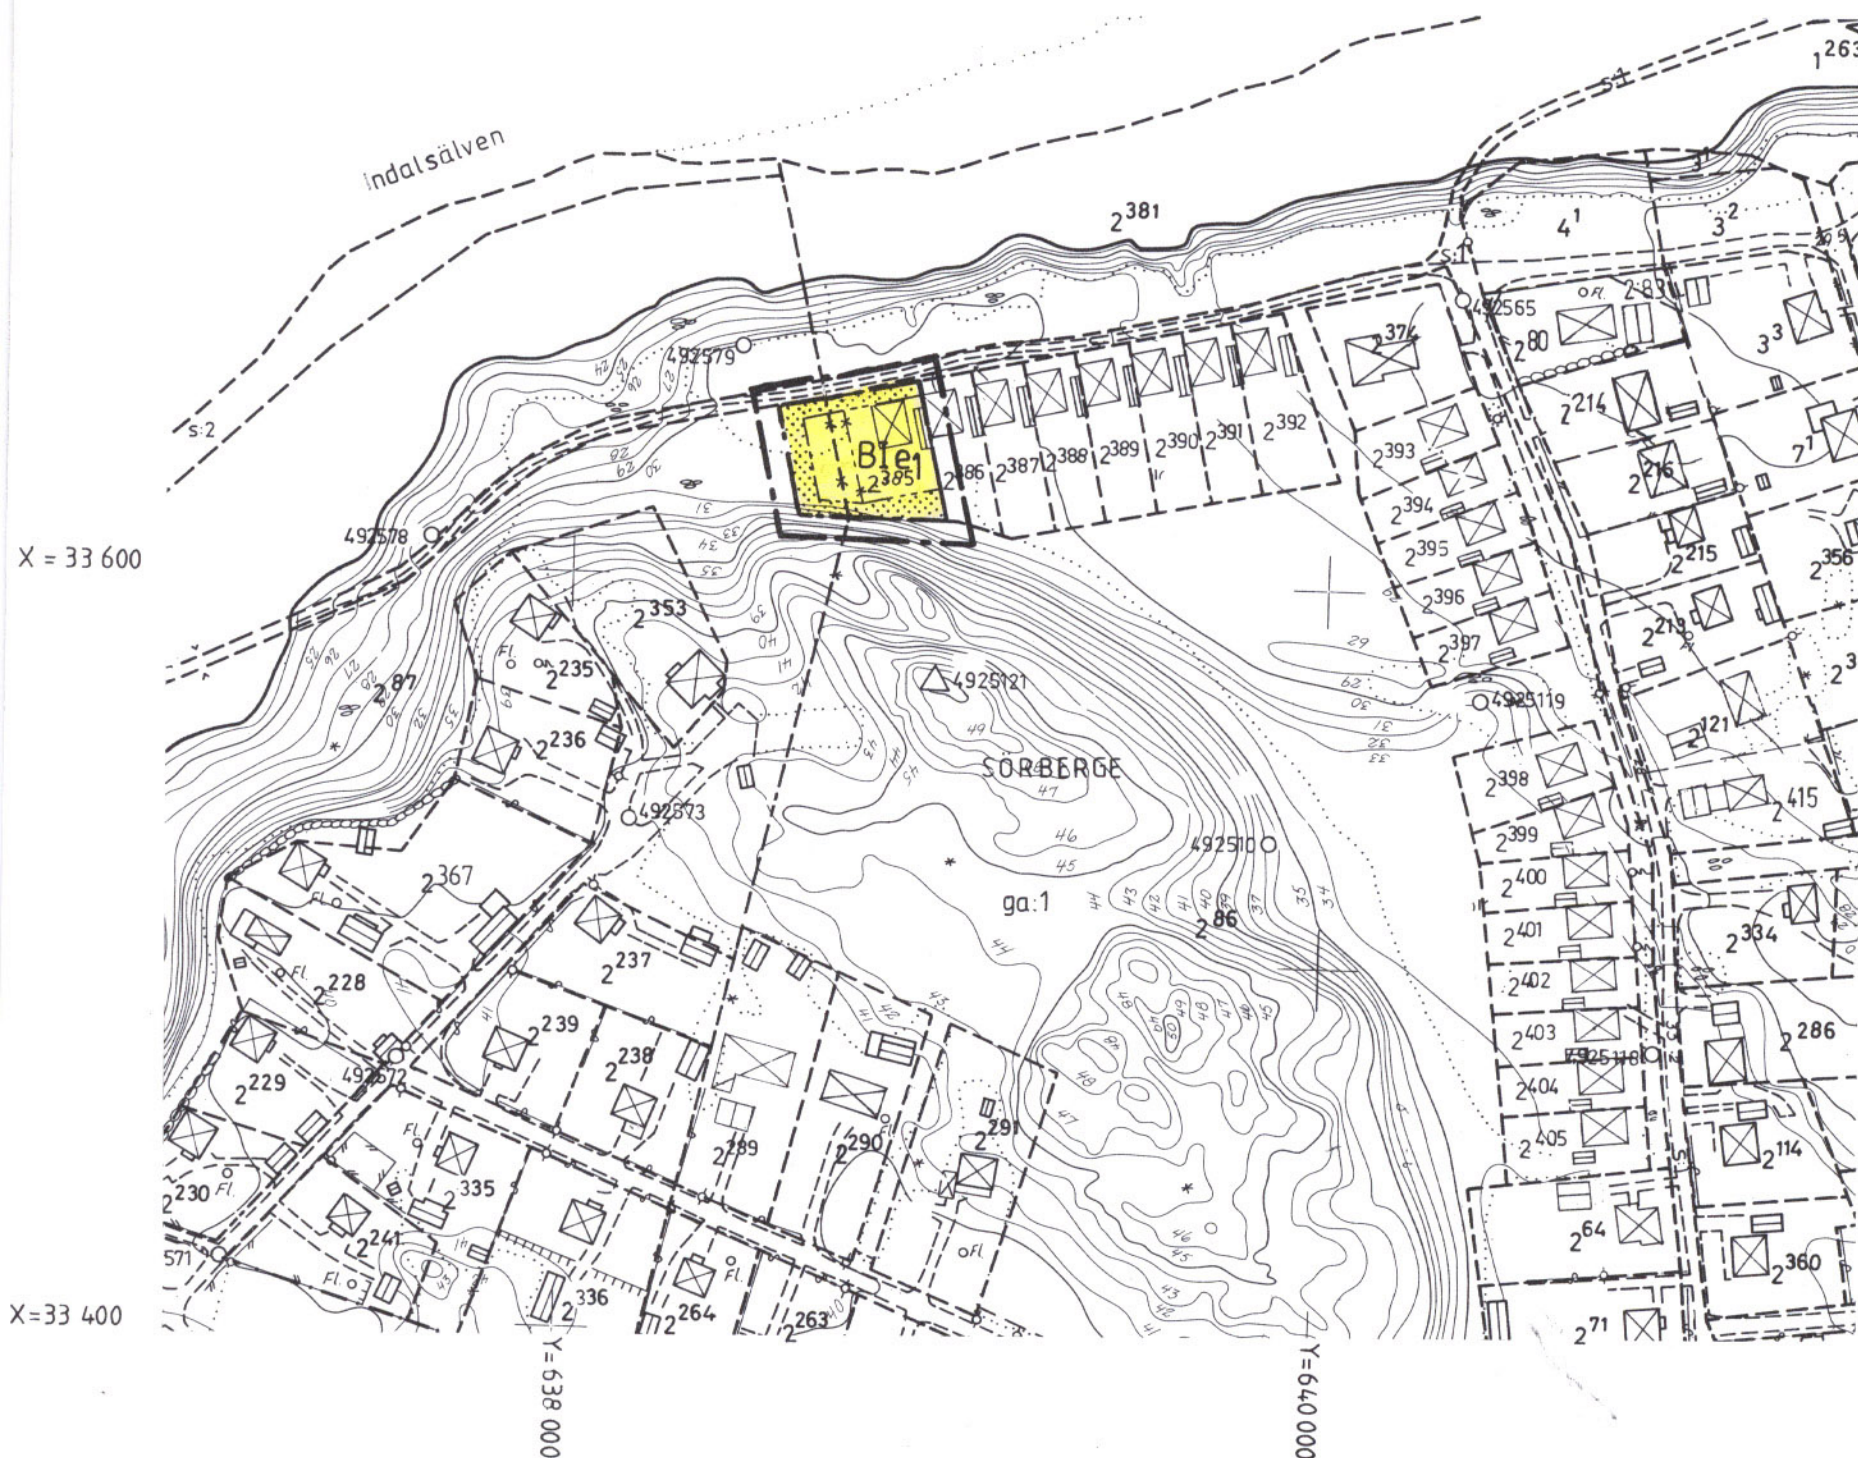

Grundkartans beteckningar

---+---	Fastighetsgräns
+	Rutnätspunkt
2:86	Registrernummer för fastighet
⊠	Bostadshus resp uthus karterat efter huslivet
====	Väg
~~~~~	Strandlinje
Δ	Triangelpunkt
○	Polygonpunkt
~	Nivåkurvor

Uppgifter om grundkartan  
 Ingående primärkartblad 4925  
 Koordinatsystem i plan: 0 gon 69 1938  
 " " i höjd: RH 1900

Upprättad 1988-05

Bengt Nilsson  
 ingenjör

Skala 1:2000

Dnr Y2 17889:10

## PLANKARTA

## GRÄNSBETECKNINGAR

---	LINJE PÅ KARTAN RITAD 6M UTANFÖR PLANOMRÅDET
---	ANVÄNDNINGSGRÄNS
---	EGENSKAPSGRÄNS
---x---	UTGÅENDE GRÄNS

## PLANBESTÄMMELSER

## 1. Användning av kvartersmark

**B** BOSTÄDER

## 2. Utnyttjandegrad

e₁ HÖGST EN FJÄRDEDEL AV FASTIGHETENS AREAL FÅR BEBYGGAS

## 3. Begränsning av markens bebyggande

**MARKEN FÅR INTE BEBYGGAS**

## 4. Placering, utformning, utförande

I HÖGSTA ANTAL VÅNINGAR

## 5. Administrativa bestämmelser

GENOMFÖRANDETIDEN SLUTAR 31 DECEMBER 1995

ANTAGEN AV BYGGNADSNÄMNDEN 1988-04-25  
 LAGA KRAFTVUNNEN 1988-05-25

Förslag till utvidgning av detaljplan för

SÖRBERGE 2:87 och 2:385 m fl

TIMRÅ KOMMUN, VÄSTERNORRLANDS LÄN

Upprättad 1987-09-14

*Hans-Erik Åslin*

HANS-ERIK ÅSLIN  
 STADSARKITEKT

50 40 30 20 10 0 50 100 150m

SKALA 1:2000

2262-P88/0425/1

TIMRÅ 88.04.25