

Förslag till
ändring av stadsplanen
för del av stadsdelen

KARLSLUND i ÖSTERSUND

(kv Igelkotten)

upprättat av stadsarkitekten i Östersunds kommun
i augusti 1973.

STADSPLANEKARTA

Östersund den 14 augusti 1973

Bo Larsson
Stadsarkitekt

BETECKNINGAR

GRUNDKARTAN:

- Kvarteregräns sammanfallande med fastighetsgräns
- Kvarteregräns ej sammanfallande med fastighetsgräns
- Parkgräns
- Fastighetsgräns
- Körbana
- Stödmur
- Staket med grindstolpar
- Lyktstolpe
- Byggnad
- Polygonpunkt
- Rutnätspunkt
- Fastighetsbeteckningar

STADSPLANEFÖRSLAGET:

- Linje belägen tre (3) meter utanför det område som förslaget avser
- Gällande områdesgräns
- Bestämelsegräns




Byggnadskvarter:

- Område för bostadsändamål

Övriga beteckningar:

- Mark som icke får bebyggas
- Mark för uthus o dyl
- Antal våningar
- Sammanbyggda hus
- Vindsinredning

SKALA 1:1 000

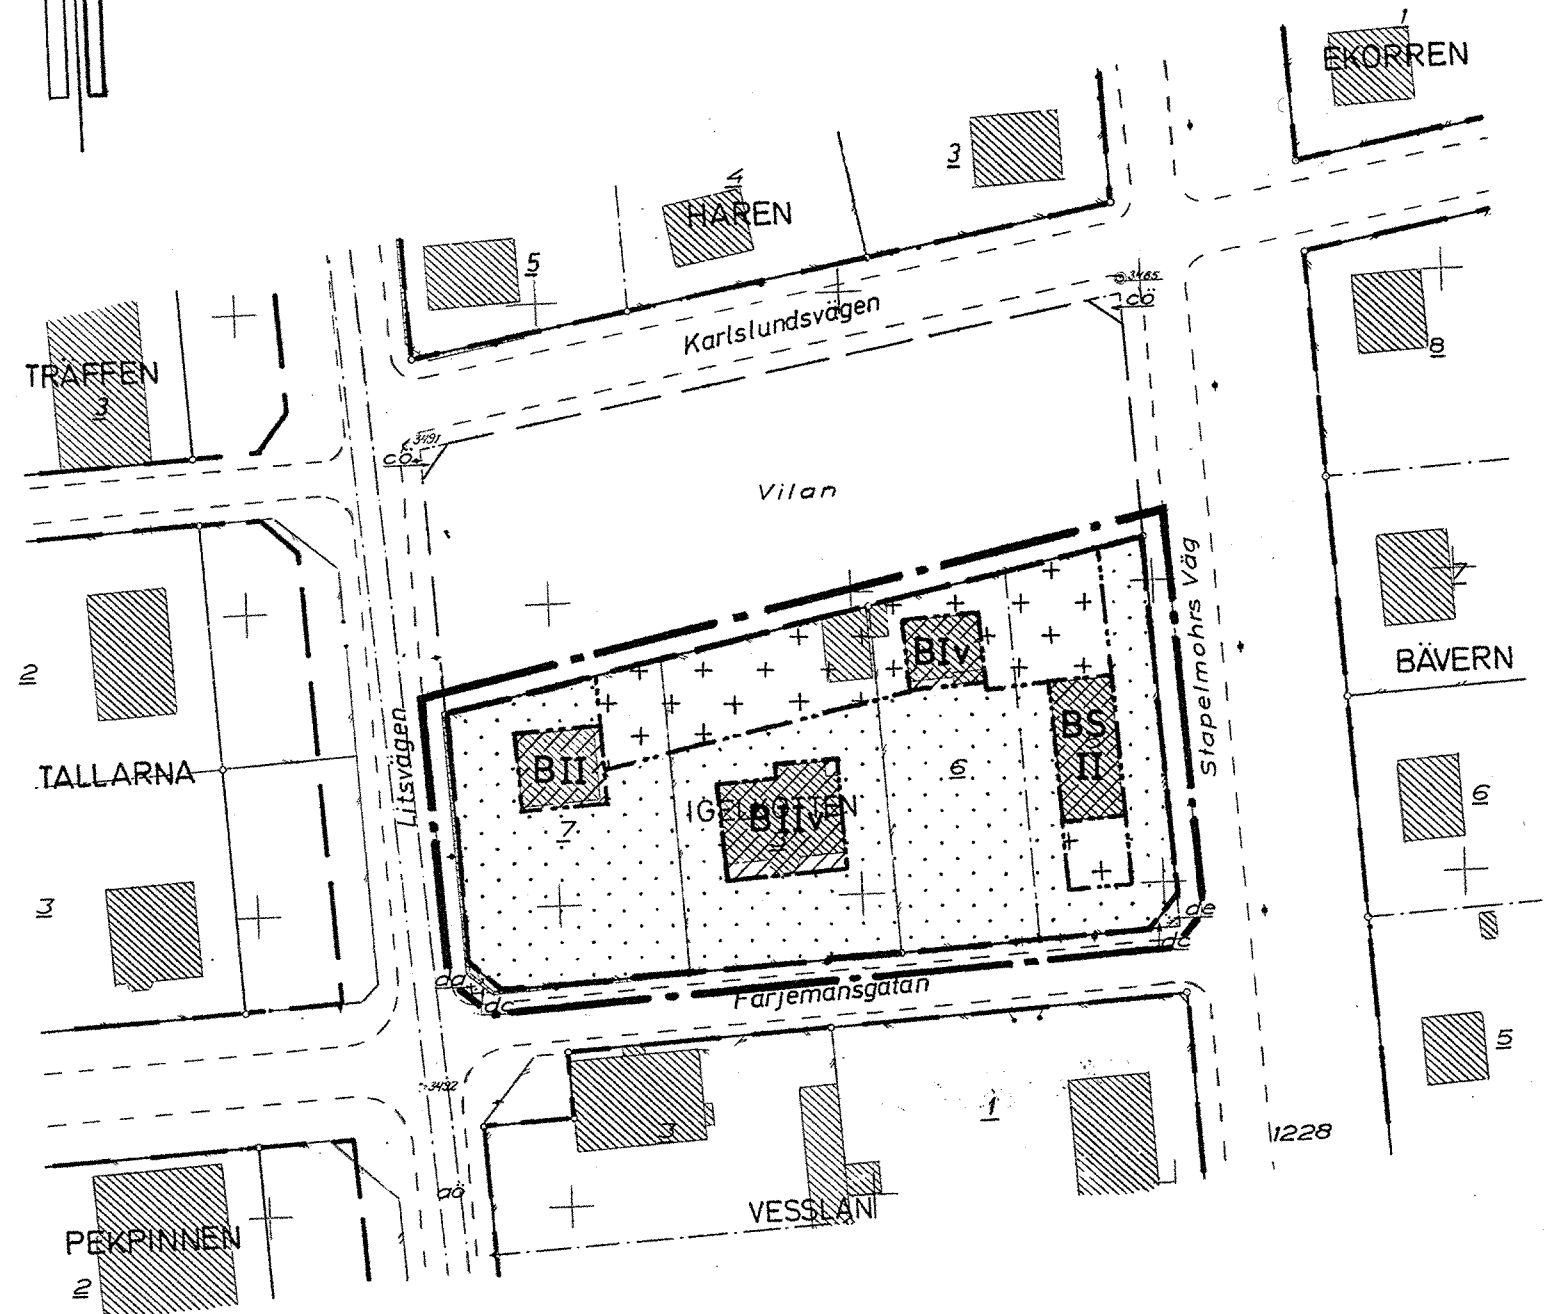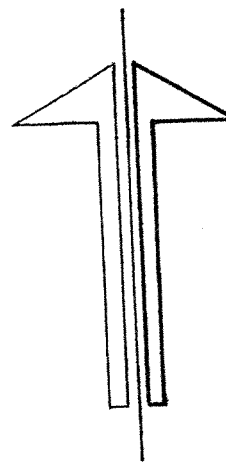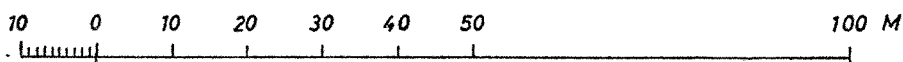

Tillhör byggnadsnämndens i Östersund
beslut den 25/9 1973, §1264 betygar
på nämndens vägnar:

Harry Andersson

Fastställd genom länsstyrelsens beslut
denna dag. Enär jämlikt 150 § tredje stycket
byggnadslagen klagan ej må föras
mot beslutet, har detta vunnit laga kraft,
betygar.

Östersund 29.10.1973

N. O. Rimmöf

Grundkartan upprättad i juni 1973
genom stadsingenjörskontoret.
Fastighetsredovisningen kompletterad
till den 15 juni 1973

Ove Roserius
Stadsingenjör