

FÖRSLAG TILL ÄNDRING AV BYGGNADSPLENEN FÖR DEL AV HÄLJARPSOMRÅDET INOM KOMMUNDELLEN HÄLJARP I LANDSKRONA

UPPRÄTTAT PÅ STADSARKITEKTKONTORET
LANDSKRONA 1 DECEMBER 1971

Summa *Teodor*
STADSARKITEKT STADSPLANEARKITEKT


GRUNDKARTANS RIKTIGHET BESTYRKES

Teodor
STADSINGENJÖR

GRUNDKARTAN UPPGJORD VID
STADSINGENJÖRSKONTORET LANDSKRONA

REVIDERAT DEN 23 FEBRUARI 1972

Summa *Teodor*
STADSARKITEKT STADSPLANEARKITEKT

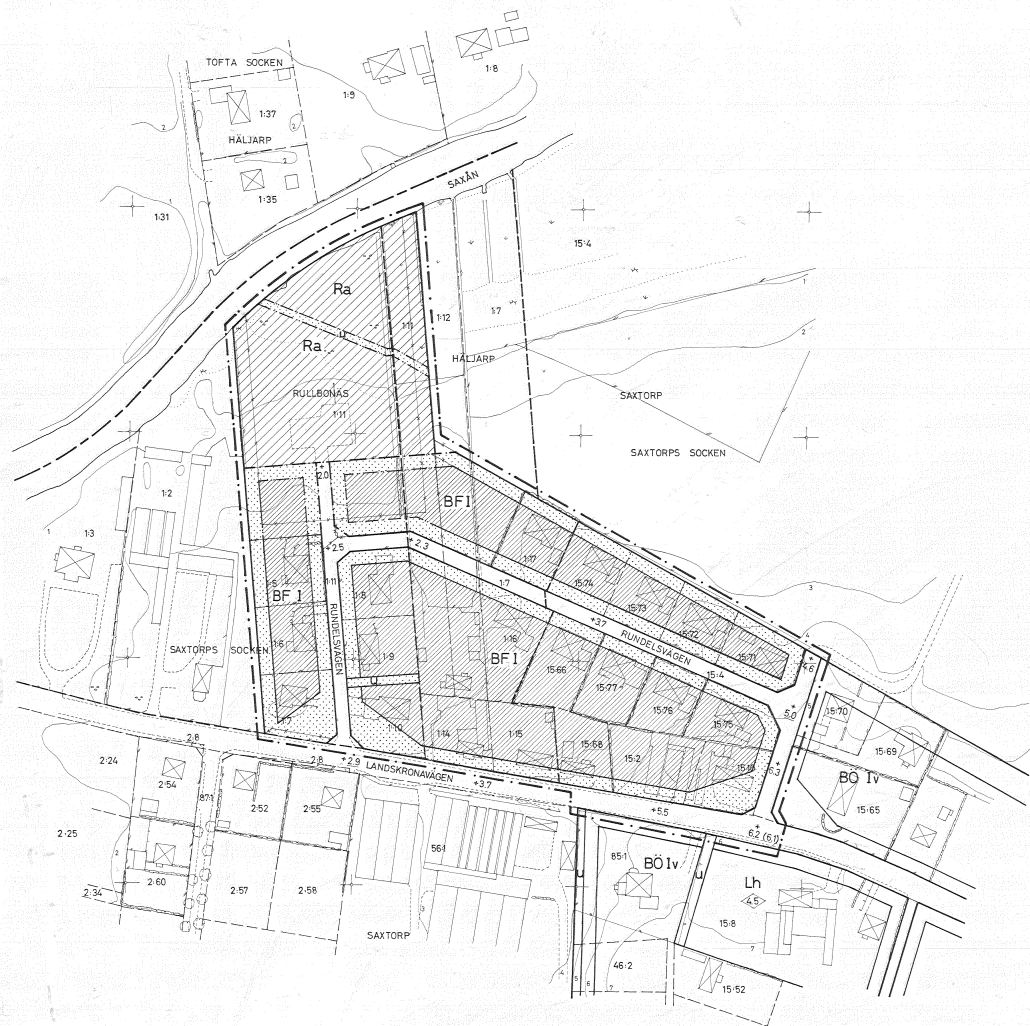

BETECKNINGAR

- NIVÅKURVA
- - - FASTIGHETSGRÄNS
- 111 FASTIGHETSBETECKNING
- ☒ BEFINTLIG BYGGNAD
- ☐ HÄCK
- STAKET
- STENMUR
- VÄG
- + PUNKT I RUTNÄT
- BYGGNADSPLANEGRÄNS BELÄGEN 3 METER UTANFÖR DET OMRÅDE FÖRSLAGET AVSER
- GÄLLANDE OMRADES- OCH BESTÄMMELSEGRÄNS
- VÄG- BYGGNADSMARKS- OCH ANNAN OMRADESGRÄNS
- BESTÄMMELSEGRÄNS
- ☐ VÄGHARK
- ☒ OMRADE FÖR BOSTADSÄNDAMÅL, FRISTÄENDE HUS
- ☒ FRITIDSOMRÅDE
- ☒ MARK SOM ICKE FÅR BEBYGGAS
- u " TILLGÄNGLIG FÖR UNDERJORDSKA ALLMÄNNA LEDNINGAR
- I ANTAL VÄNINGAR
- +0.0 GÄLLANDE VÄGHÖJD
- (0.0) " AVSEDD ATT UTGÅ
- +0.0 VÄGHÖJD

ÅR 1972 DEN 23 MAJ § 131 BLEV DET I DENNA KARTA
TEKNADE FÖRSLAG TILL ÄNDRING AV BYGGNADSPLENEN I
KOMMUNFULLMÄKTIGES I LANDSKRONA ANTAGET BETYGAR
EX OFFICIO

INOMAR PUNKT

KOMMUNFULLMÄKTIGES SEKRETERARE

Genom beslut den 28.1.1972
vilket också vann till stöd kraft, har
bussstyrelsen i Västerås den fast-
ställt det 8 denna karta omfattande för-
slag till ÄNDRING AV BYGGNADSPLEN

Uthänt med original utdrag
Landstinget i Västerås 1972
Summa
Stadsarkitekt

Antagor:
ROBERT SVK ULF BUNKE

10 0 50 100 METER
SKALA 1:1000