


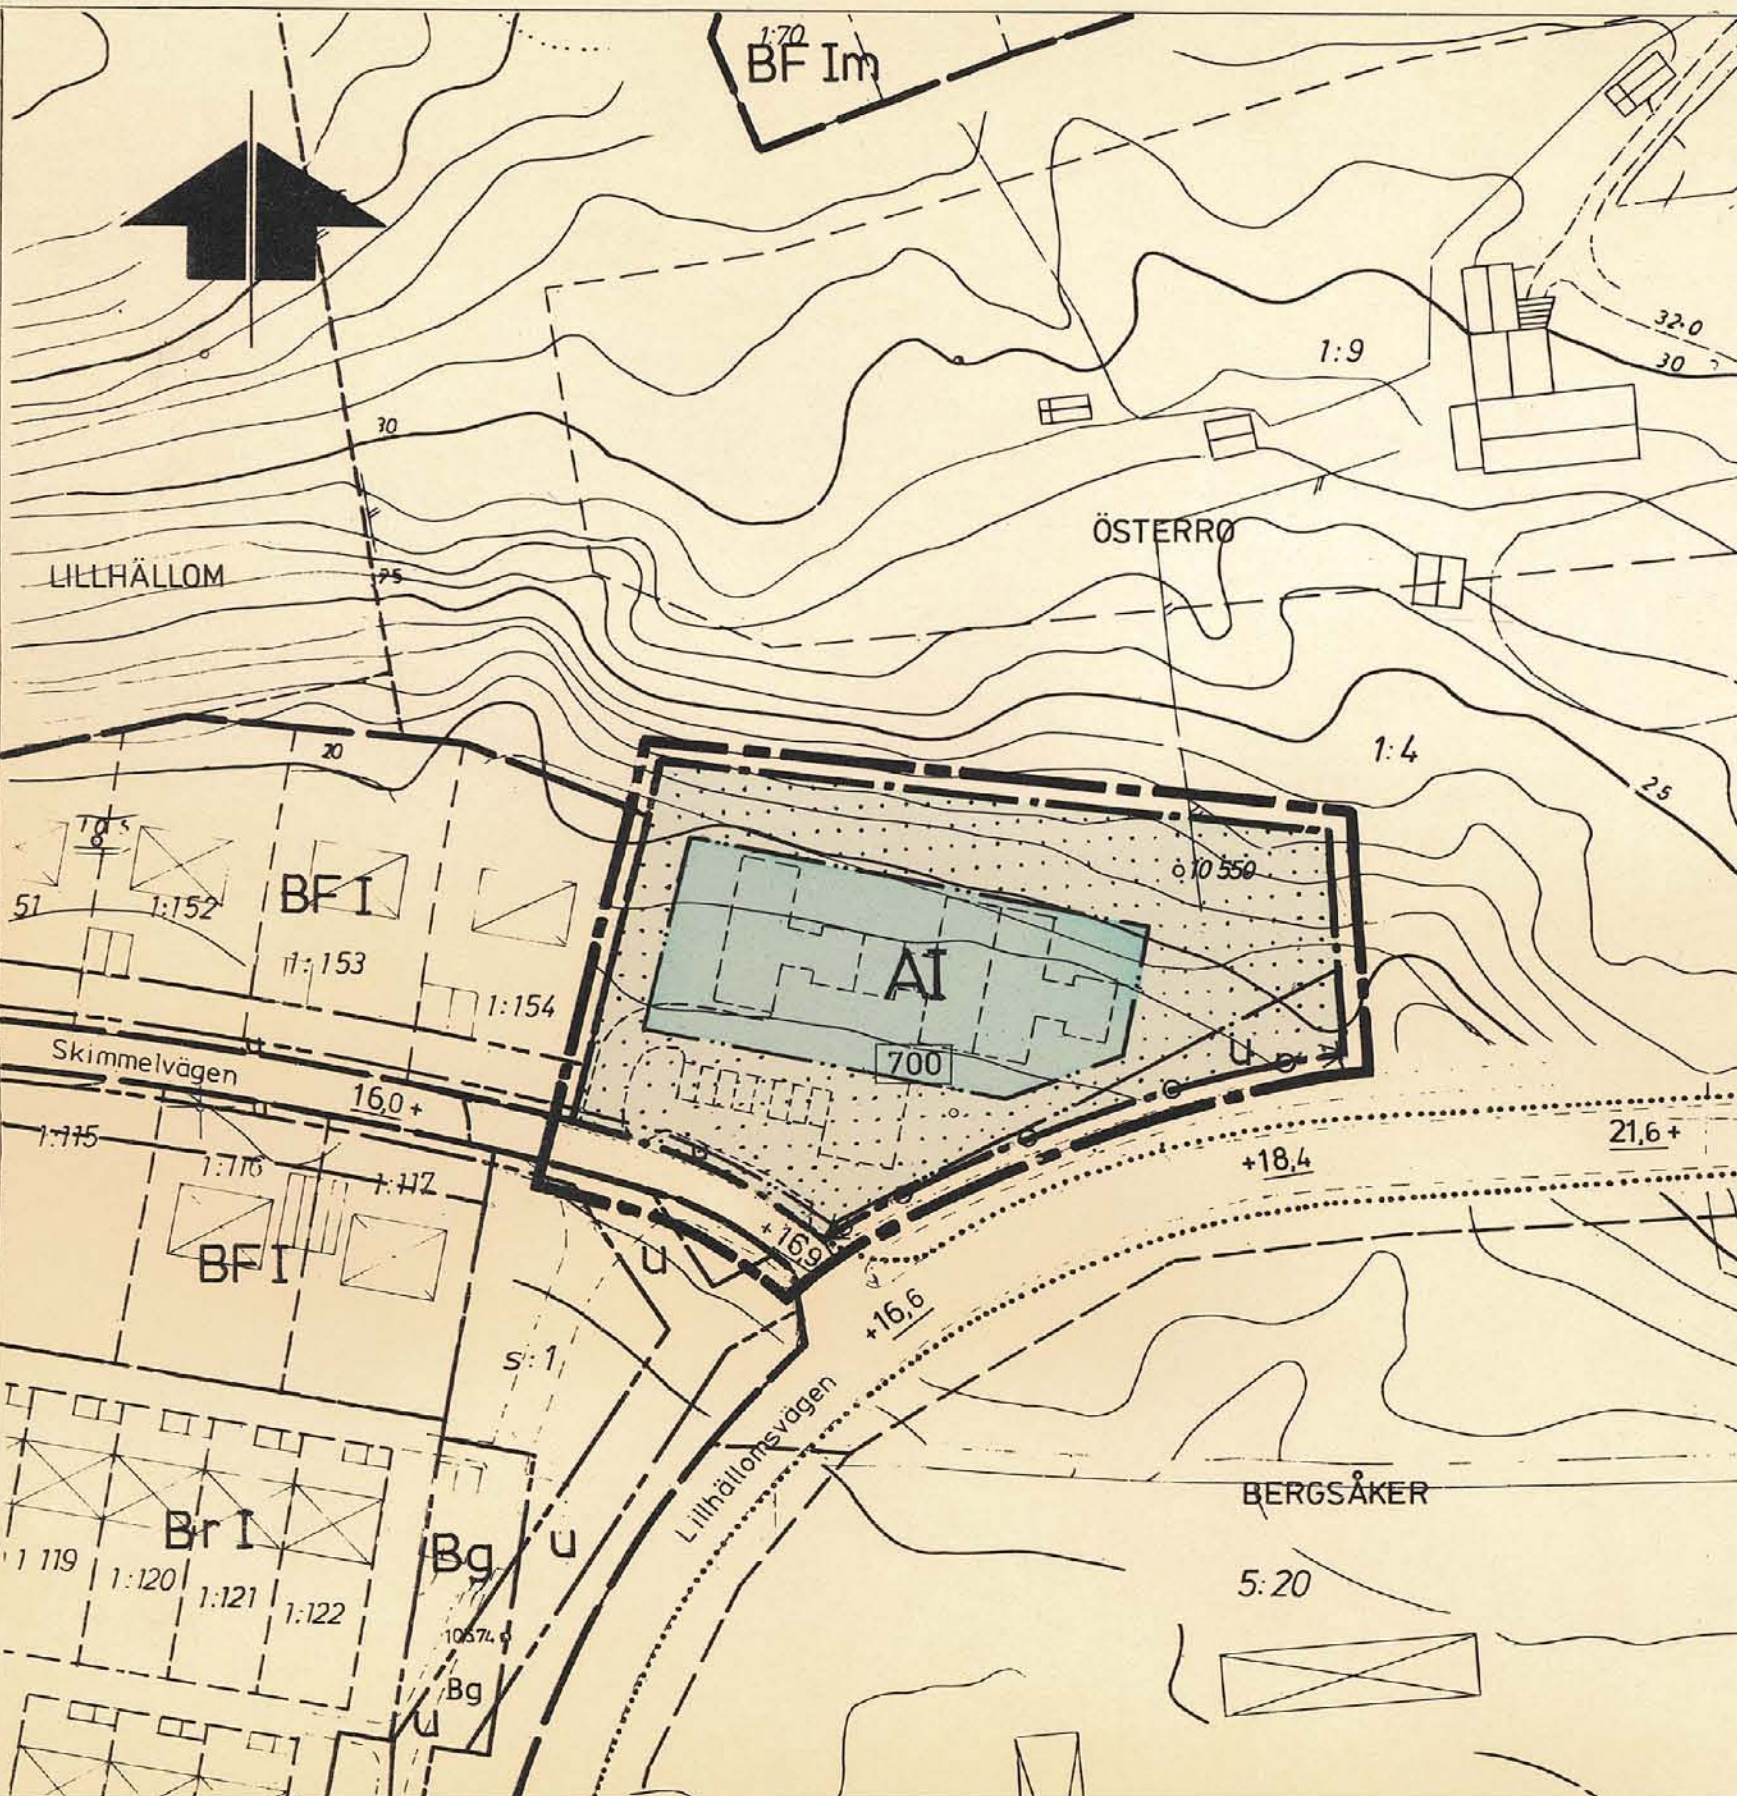

BETECKNINGAR

- Grundkartan
- Fastighetsgräns
 - Byggnad i allmänhet
 - Staket
 - Väg
 - Höjdkurvor
 - Polygonpunkt
 - Rutnätspunkt
 - Registreringsnummer för fastighet
 - Fastighetsnamn

Stadsplanekartan

Gränsbeteckningar

- Stadsplanegräns belägen tre (3) meter utanför det område som förslaget avser
- Gällande områdesgräns avsedd att bibehållas
- Områdesgräns
- Bestämmelsegräns
- Utfartsförbud
- Gränslinjer ej avsedda att fastställas

Områdesbeteckningar

- Allmän plats
- Gata
 - Byggnadskvarter
 - Område för allmänt ändamål
- Övriga beteckningar
- Mark som inte får bebyggas
 - Ledningsområde
 - Gällande gatuhöjd
 - Byggnadsyta i m²
 - Antal våningar

Grundkartan är upprättad av stadsingenjörskontoret genom fotogrammetrisk mätning åren 1966-67, Mätklass II, Höjdsystem: Lokalt Sundsvall. Koordinatsystem: Lokalt Sundsvall. Ugon. Utom kommunalt fastighetsregisterområde. Sundsvall 1979-05-21.


INGEMAR RÖSBLAD
stadsingenjör

del av ÖSTERRO 1:4
SELÅNGER, SUNDSVALLS KOMMUN.
FÖRSLAG TILL ÄNDRING OCH UTVIDGNING
AV STADSPLAN (Barnstuga).
UPPRÄTTAT PÅ STADSBYGGNADSKONTORET 1979-05-21.

KJELL HANSSON
planchef

AXEL OHLSSON
1:e planingenjör

LENA FRIIS
planingenjör

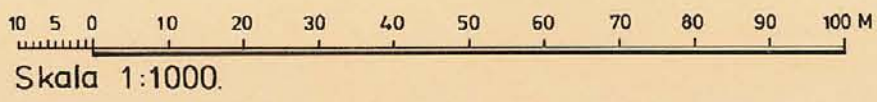

Förv.-pl. Expeditionen

SELÅNGER 323

Bestyrkes:

Antages:

Fastställs:

Förslaget antaget av kommunfullmäktige, Sundsvall, 1980-03-17, nr 170.
Betygar i tjänsten:
STEN ZACKARI
sekreterare.

1980-06-10 fastställd av länsstyrelsen i Västernorrlands län denna ändring och utvidgning av stadsplan.
Beslutet har vunnit laga kraft.
Härnösand 1980-08-27
Birgitta Könberg
2281-P80/06101

Kopians likhet med originalet betygas.
Stockholm den 7.10.1980
LiberKartor
C. Sjödahl