


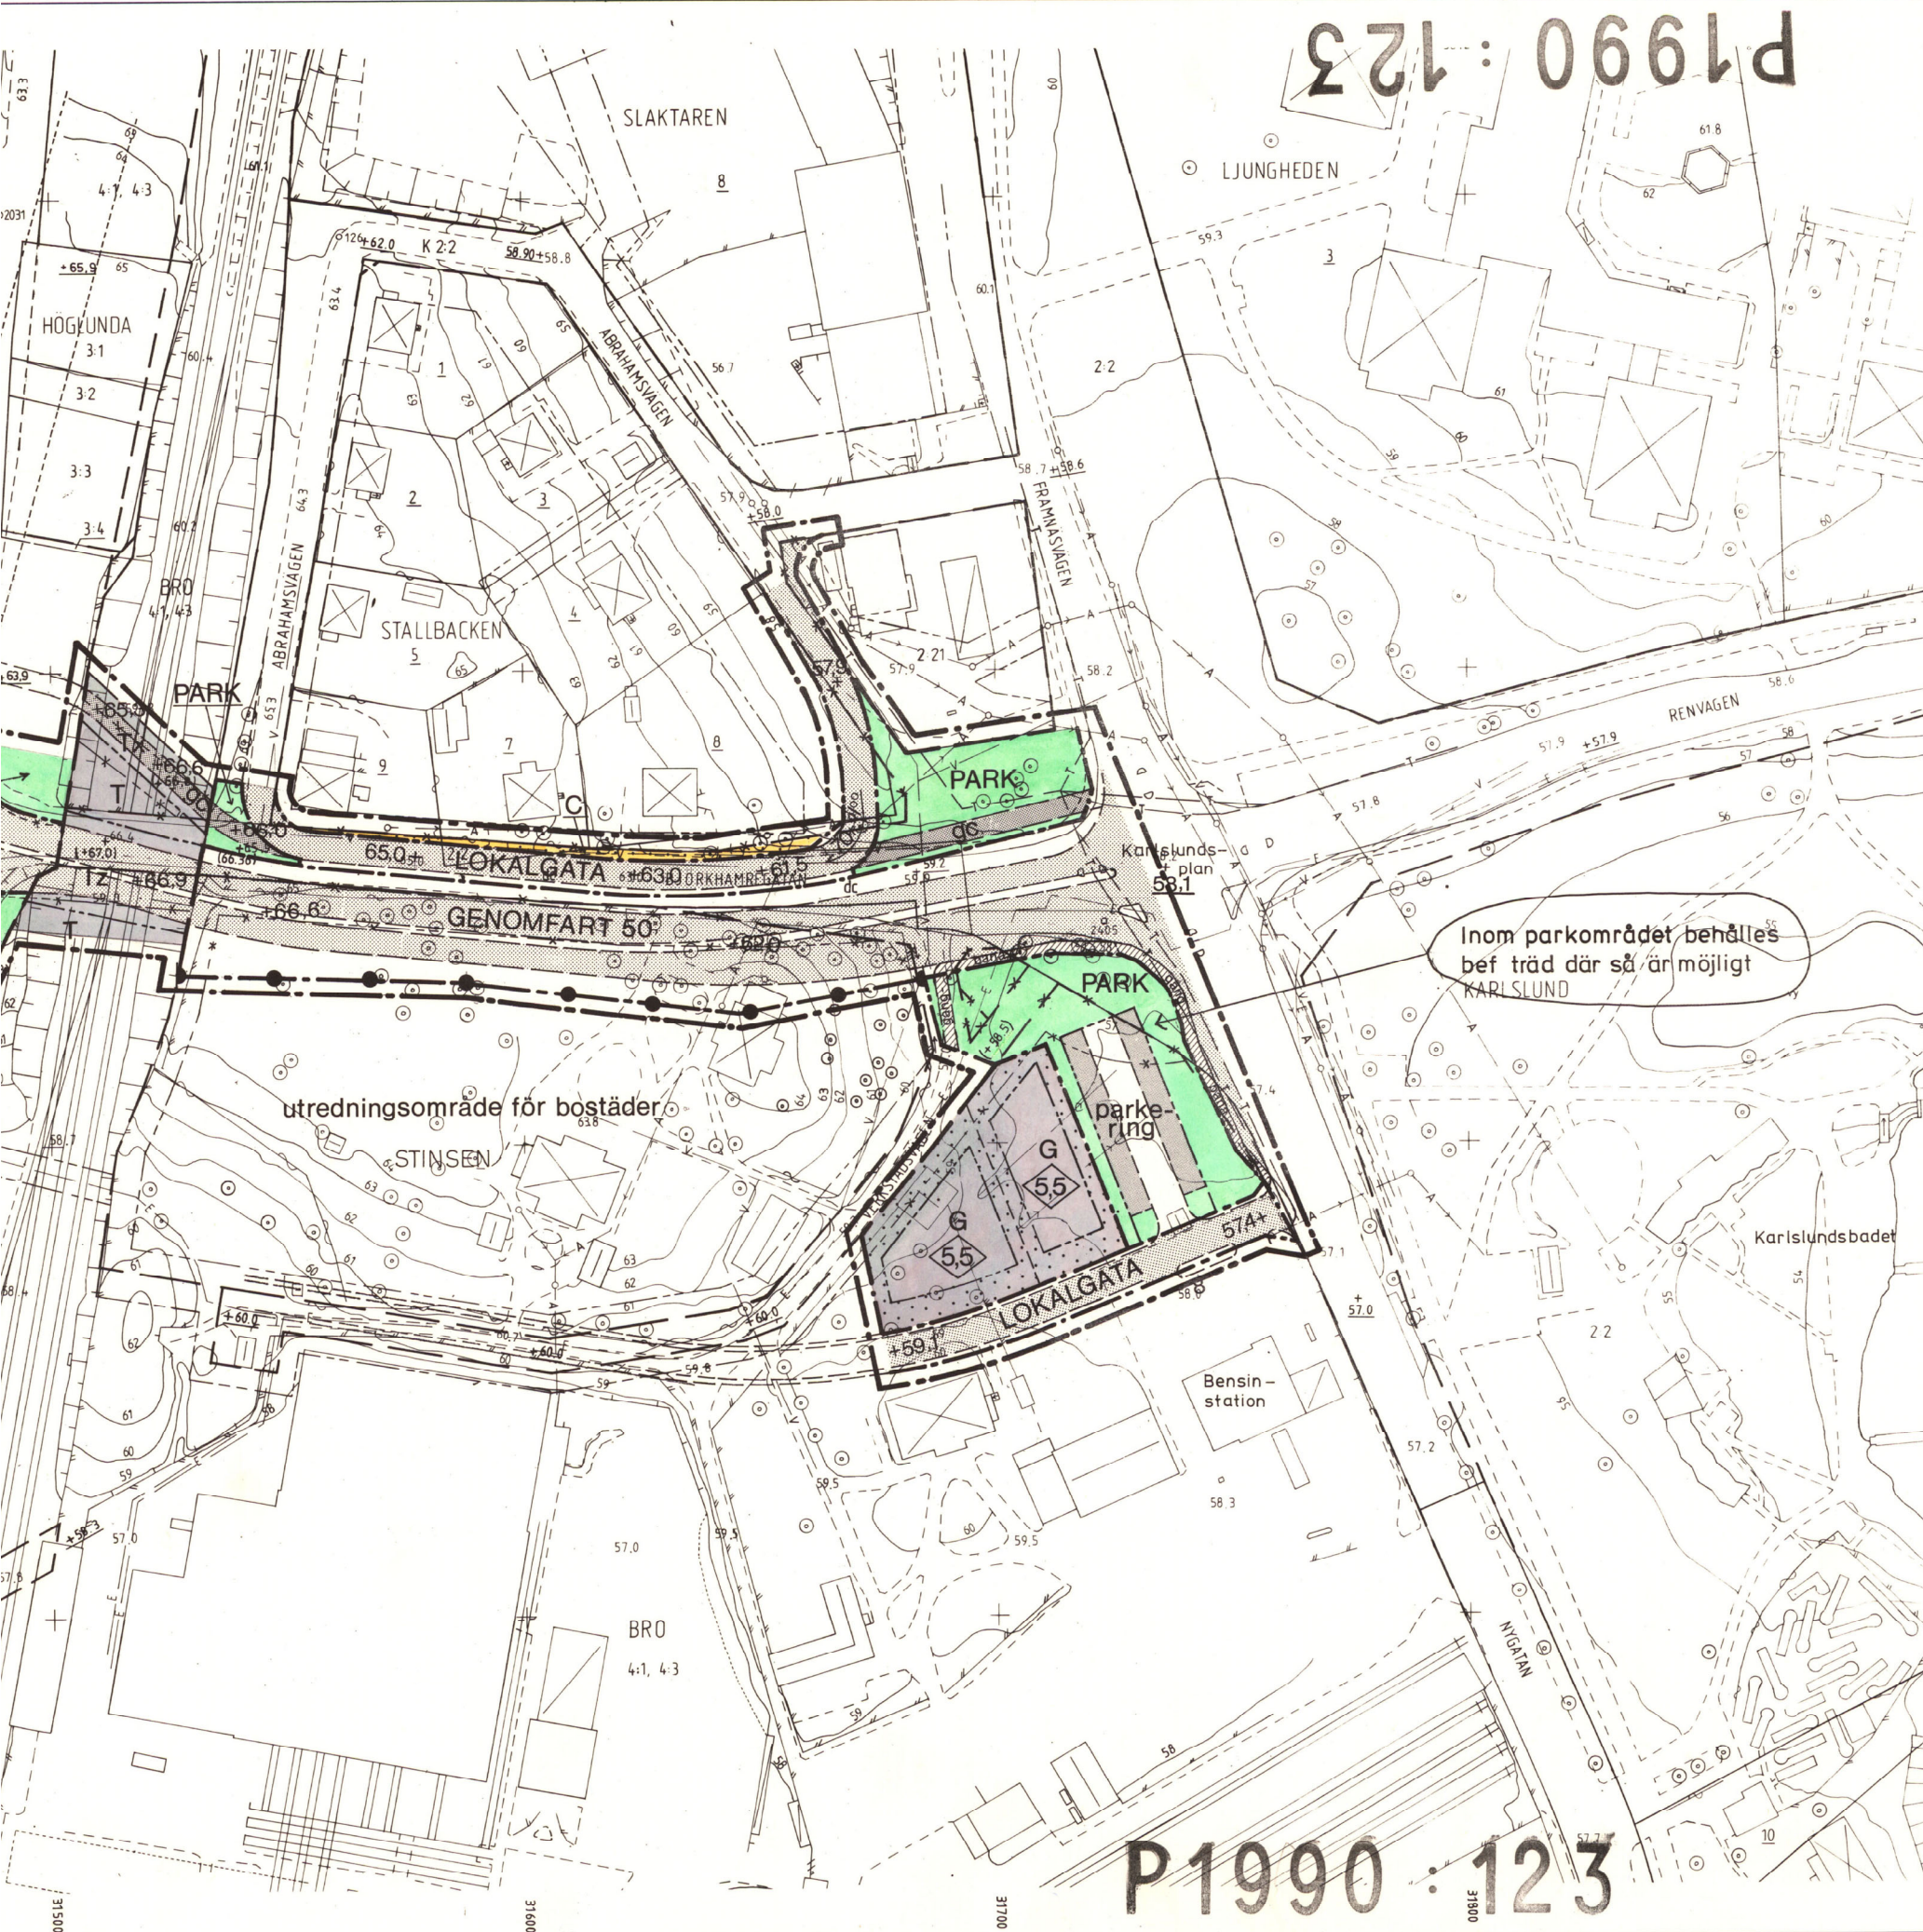

P1990 : 123

P1990 : 123

BETECKNINGAR PÅ GRUNDKARTAN

- Traktgräns
- Gräns för fastighet
- Gällande användningsgräns enligt detaljplan
- Gällande egenskapsgräns enligt detaljplan
- ⊠ Bostadshus resp uthus karterat efter takkonturen
- ▢ Skärmtak
- ⊞ Transformatorbyggnad
- Staket
- Skärm för bullerskydd
- Stödmur
- Häck
- Kantsten resp asfaltkant
- Slänt
- Träd
- Järnvägsspår
- E Elledning för högspänning i mark
- T Teleledning i mark
- V Vattenledning
- A Avloppsledning med nedstigningsbrunn
- Nivåkurvor
- 60.0 Fotogrammetriskt avvägd höjd
- +60.0 Fastställd höjd på gata
- + Rutnätspunkt resp polygonpunkt
- 1, 2:2, dc Fastighetsbeteckningar
- Gällande användningsgräns enligt detaljplan från vilken mindre avvikelser får göras

GRUNDKARTAN upprättad genom
kompl av primärkartan 1988-06, Rev 1989-03.

Anders Wikström
Anders Wikström
mark- och expl.chef

Fastighetsredovisningen aktuell 1989-03-16.

Koordinatsystem: 2.5 GON W 1938
Höjdsystem: RH 00
Måtklass: II

UPPLYSNINGAR

- Till planen hör även
- planbeskrivning
- genomförandebeskrivning

Antagen av byggnadsnämnden 1989-06-08

Vunnit laga kraft 1990-04-12

Genomförandetid t o m 2005-04-11

SKALA 1:1000



PLANBESTÄMMELSER

Följande gäller inom områden med nedan saknas gäller bestämmelsen inom hela p och utformning är tillåten.

GRÄNSBETECKNINGAR

- gräns för planområde
- användningsgräns
- egenskapsgräns
- utgående gräns

ANVÄNDNING AV MARK

Allmänna platser

- GENOMFART 50 genomfartstrafik, h
- LOKALGATA lokaltrafik
- PARK anlagd park med ill

Kvartersmark

- C kvartersmark avsedd kopplade huvudbyggn
- G bilservice
- T järnvägstrafik

UTFORMNING AV ALLMÄNNA

- +00,0 (+00,0) föreskriven höjd öv
- 00 % största lutning (p
- parkering parkering

BEGRÄNSNING AV MARK

- marken får inte bet
- x marken får byggas o
- z marken får byggas o

MARKENS ANORDNANDE

- stängsel skall fin

UTFORMNING

- 0,0 högsta byggnadshöjd

ADMINISTRATIVA BESTÄMMELSER

Genomförandetid

genomförandetiden är 15 år från den da

Upphävd fastighetsplan

inom planområdet upphävs gällande fast

ILLUSTRATIONER

- illustrationslinjer

Detaljplan för del av VÄ

viadukten mm, Bollnäs tätort

upprättad på stadsarkitektkontorets planav

Göran Göransson
Göran Göransson
tf planarkitekt

Bollnäs i februari 1989

Mats Ökvist
Mats Ökvist
stadsarkitekt