

NORRTÄLJE KOMMUN



Förslag till ändring av stadsplanen för
del av ÖSTRA HAMNOMRÅDET
i Norrtälje församling
upprättat å stadsarkitektkontoret
NORRTÄLJE den 19 april 1971


Rev. 16 sept. 1971

BJÖRN CEDERSTRÖM
stadsarkitekt

OVE LUNDBERG
stadsplaneingenjör

År 1971 den 21 december, § 311,
blev detta förslag antaget av
kommunfullmäktige i Norrtälje
betygar å tjänstens vägnar:

Bengt Strandberg
Sekreterare

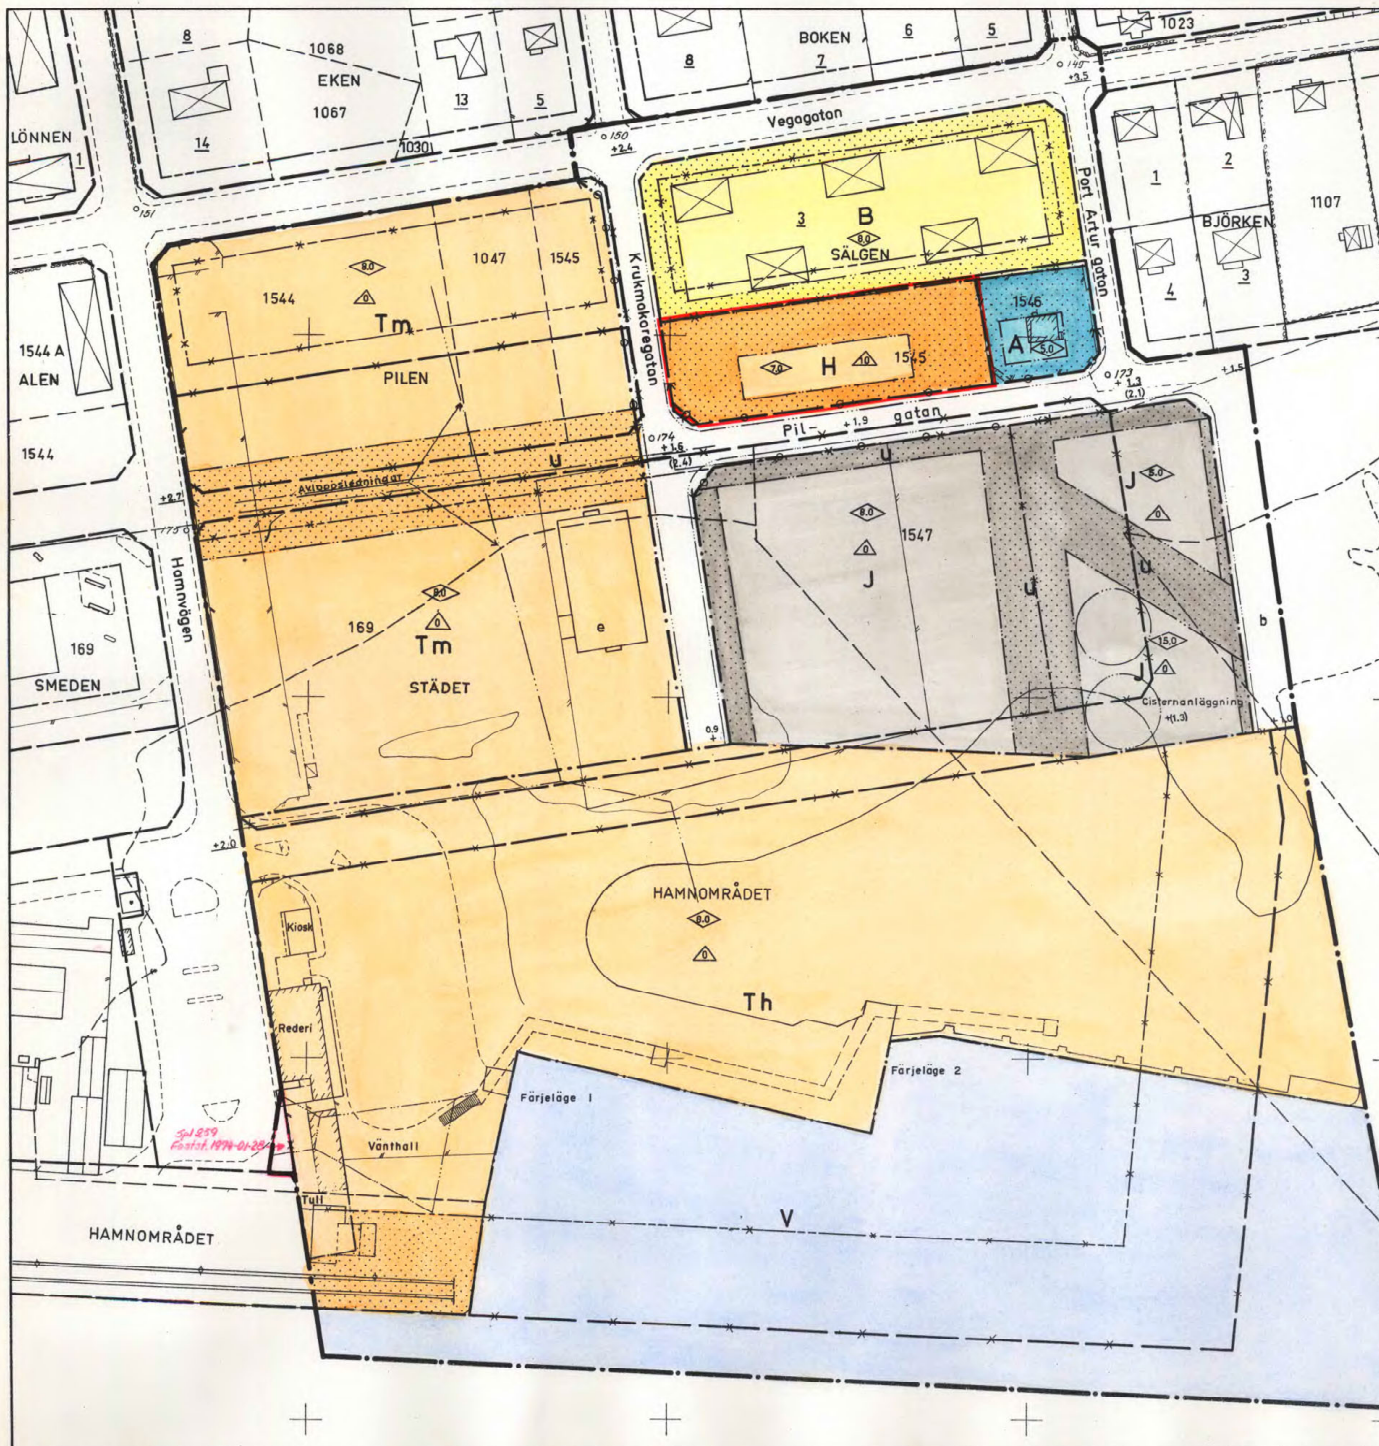

- stadsplanegräns
- gällande områdesgräns avsedd att bibehållas
- gällande bestämmelsegräns avsedd att bibehållas
- gällande områdesgräns avsedd att utgå
- gällande bestämmelsegräns avsedd att utgå
- kvarters- eller annan områdesgräns
- bestämmelsegräns
- illustrationslinje
- förbud mot utfört
- tvärsträck med pil markerar förbudets slut

- gata eller torg
- park eller plantering

- A område för allmänt ändamål
- B område för bostadsändamål
- H område för kontorsändamål
- J område för industriändamål
- Th område för hamnändamål
- Tm område för motortrafikändamål
- V vattenområde

- mark som icke får bebyggas

- u mark tillgänglig för underjordiska ledningar
- +0.0, +0.0 gällande gatuhöjd, resp. gatuhöjd
- +0.0 gatuhöjd avsedd att utgå
- 0.0 byggnadshöjd
- 0.0 taks lutningsvinkel i grader

- fastighetsgräns
- vägar
- befintliga hus
- staket, häck
- slänt
- nivåkurvor

GRÄNS FÖR OMRADE SOM UNDTAGITS
FRÅN FASTSTÄLLELSE ENLIGT LÄNSSTY-
RELSENS BESLUT DEN 8 AUG. 1972.

År 1972 den 28-8
fastställdes denna ändring av stadsplan/byggnadsplan
på sätt länsstyrelsens beslut samma dag närme-
r utvisar, Länsstyrelsen i Stockholms län som ovan.
På tjänstens vägnar
Eva Söderlund



Kopians likhet med originalet
bestyrkes i tjänsten:

E. Pers

Skala 1:1000

