


Tillägg till Plankarta

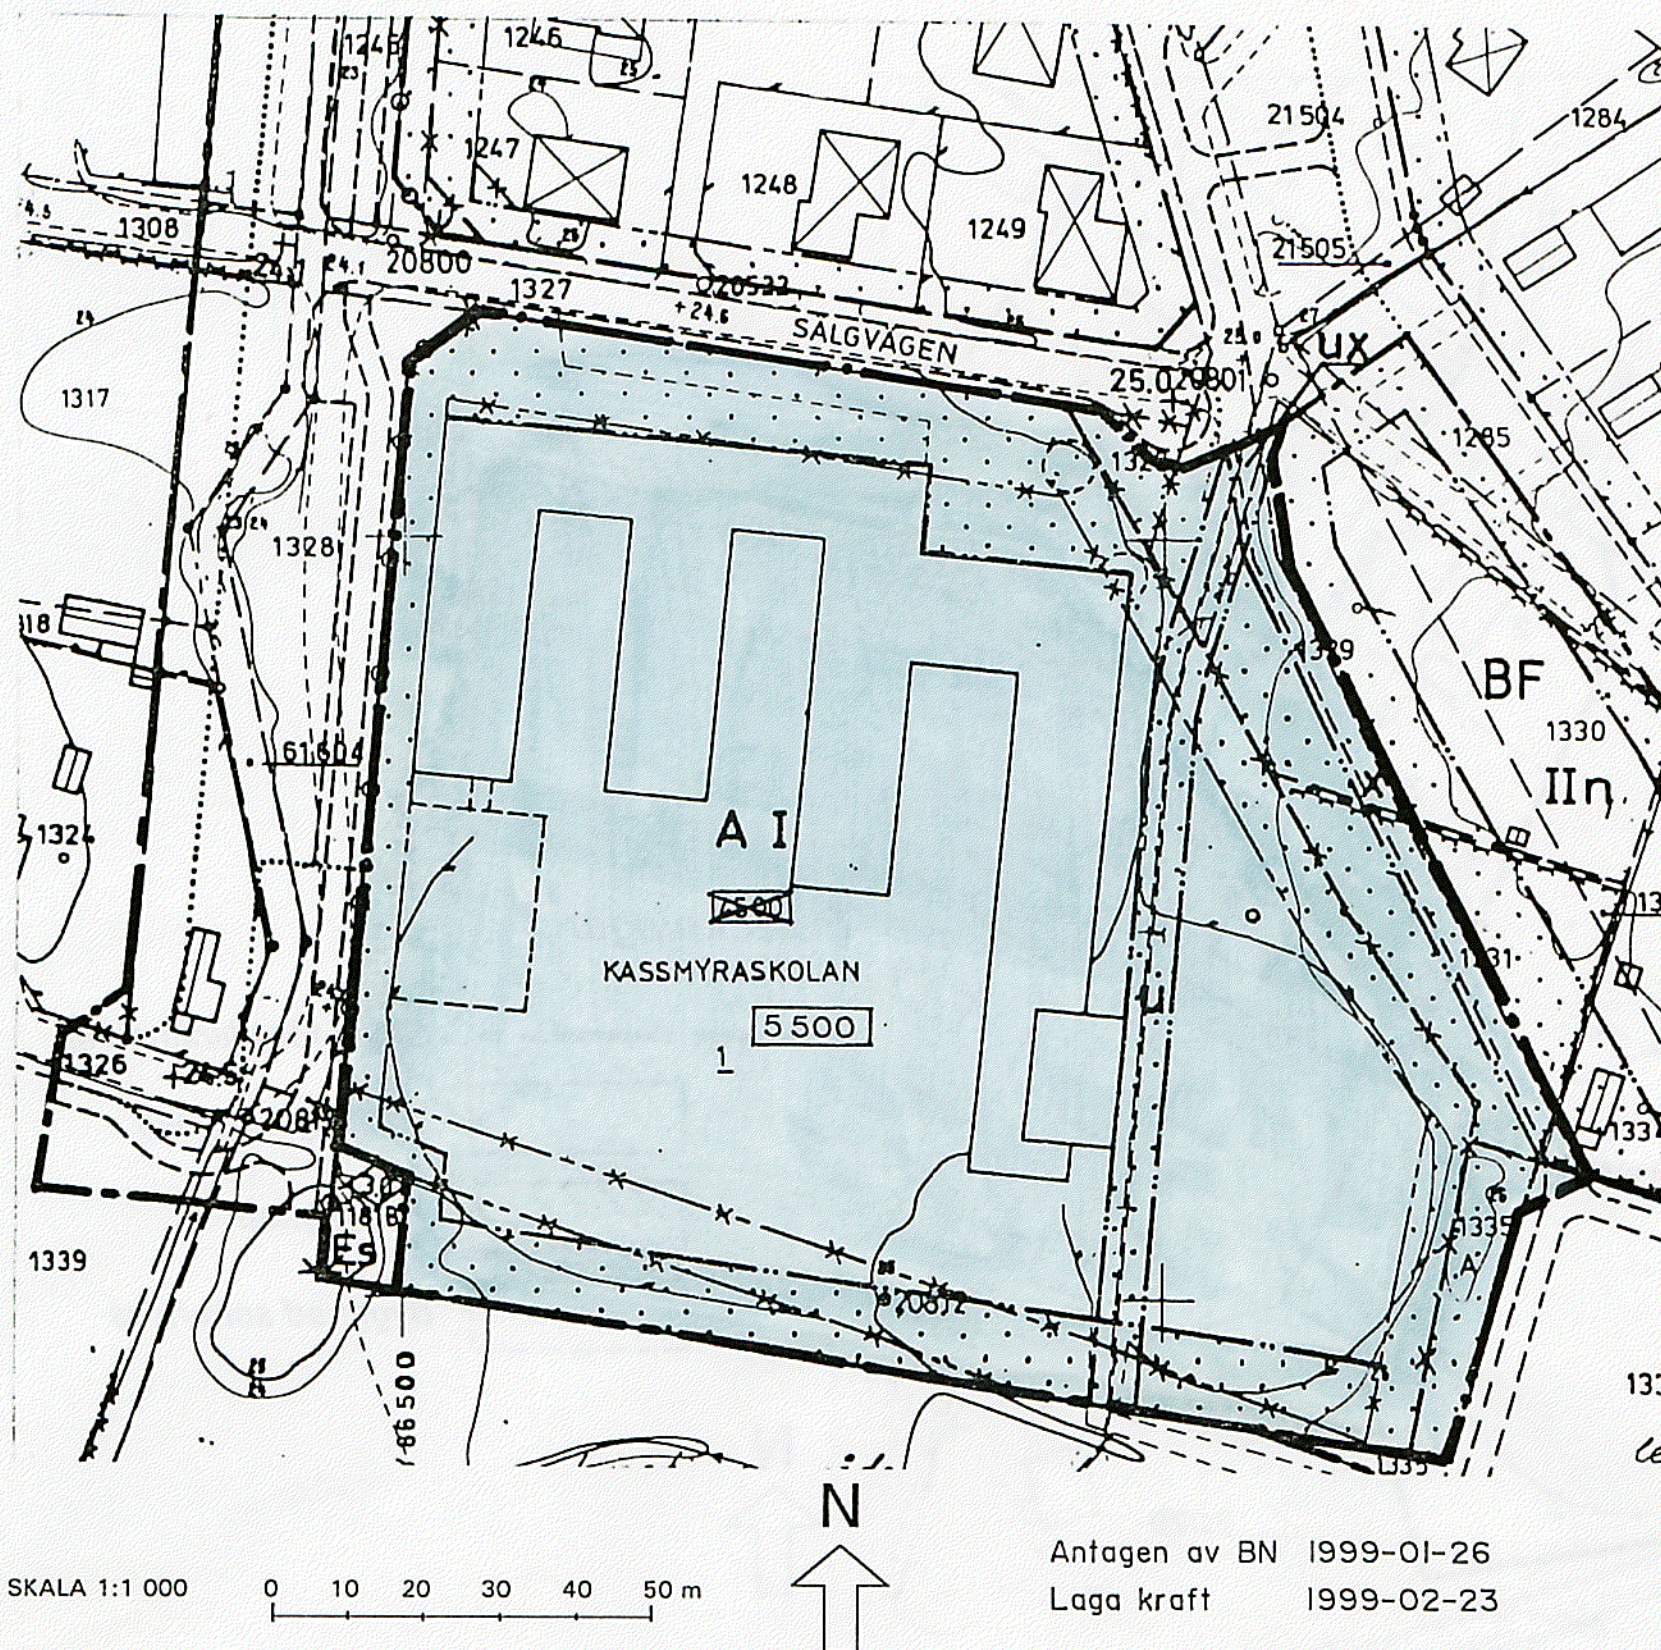

Tillägg till Planbestämmelser

Tillägget gäller tillsammans med underliggande detaljplan

	Gräns för område där tillägg till planbestämmelserna skall gälla
	Bestämmelse som utgår
	Högsta tillåtna byggnadsarea i m ²

Tillägg till Planbestämmelser (forts)

Administrativa bestämmelser

Genomförandetiden för tillägget och underliggande del av detaljplanen går ut 2004-12-31.

Tillägg till Beskrivning

Fastighetskontoret har sökt bygglov för om- och tillbyggnad av Kassmyraskolan för att kunna anpassa lokalerna till nya verksamhetsformer och för att kunna integrera särskolan i den ordinarie skolverksamheten.

Tillbyggnaderna ryms ej inom tillåten byggnadsarea enligt gällande detaljplan. I detta tillägg till detaljplanen föreslås därför att tillåten byggnadsarea för skoltomten utökas från 4 500 till 5 500 m².

Föreslagen om- och tillbyggnad omfattar rivning av provisorisk byggnad vid Ekvägen, delvis överbyggnad av två av gårdarna mellan huskropparna och en vinkelformad envånings tillbyggnad med nya lektionssalar.

Plankartan innehåller gamla fastighetsbeteckningar. Aktuella fastighetsbeteckningar finns på illustrationen.

Ändring av del av Detaljplan för del av Skäcklinge SKÄCKLINGE I

Tillägg till plankarta

Upprättad 1998-12-14 av Tekniska förvaltningen

Kjell Bagstevold
Kjell Bagstevold
Stadsarkitekt

Lars G Håkansson
Lars G Håkansson
Planarkitekt

T 16 -16