


PLANKARTA

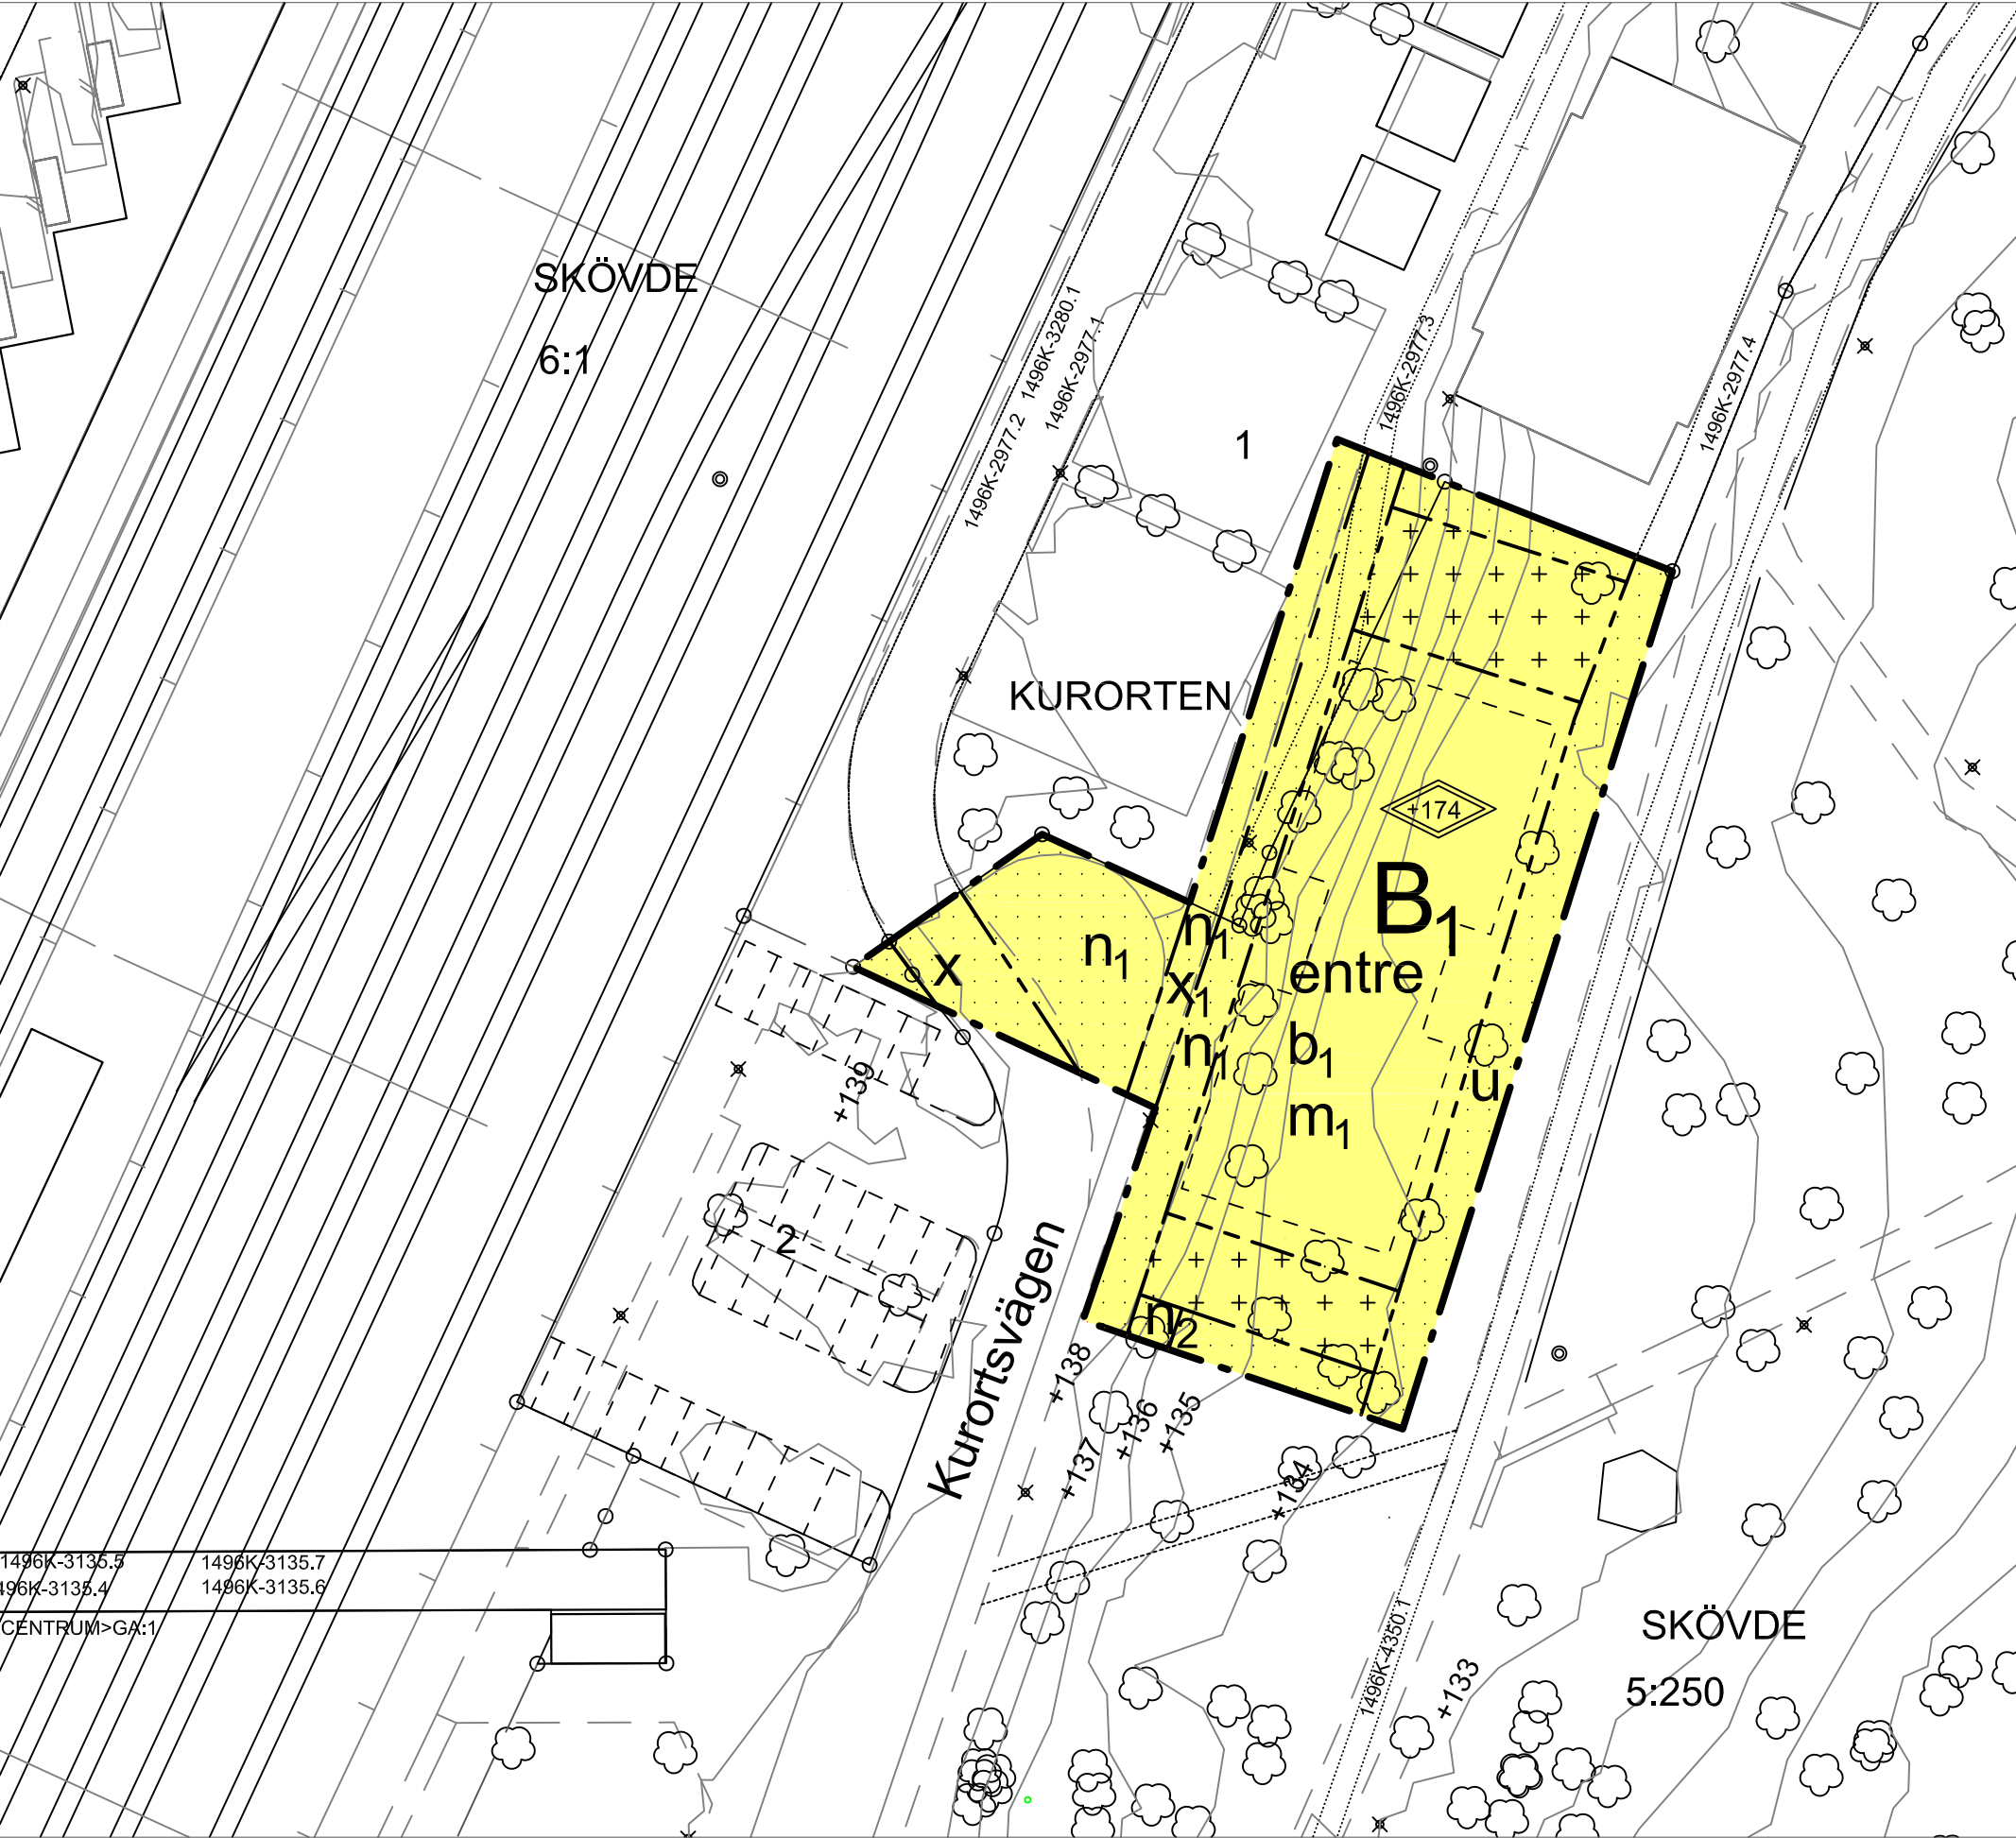

GRUNDKARTANS BETECKNINGAR

	Fastighetsgräns
	Servitut och ledningsrätt
	Fastighetsbeteckning.
	Byggnad, fasadlinjer redovisade
	Staket
	Gata
	Barr- och lövträd
	Nivåkurvor
	Rutnätpunkt, mätpunkt

UPPLYSNINGAR

Detaljplanen är upprättad enligt plan- och bygglagens (PBL 2010:900) regler
Grundkartan är upprättad av sektor samhällsbyggnad
Registerkarta: Skövde
Höjdsystem: RH 2000 Koordinatsystem SWEREF 99 13 30

Sektor samhällsbyggnad

Lars Börjesson
Kart och Mätchef

PLANBESTÄMMELSER

Följande gäller inom områden med nedanstående beteckningar. Endast angiven användning och utformning är tillåten. Bestämmelser utan beteckning gäller inom hela området.

GRÄNSER

	Detaljplanegräns
	Egenskapsgräns
	Illustrationslinje för planerad byggnad

ANVÄNDNING AV MARK OCH VATTEN

Kvartersmark	
	Studentbostäder

BEGRÄNSNINGAR AV MARKENS BEBYGGGANDE

	Byggnad får inte uppföras
	Marken får med undantag av uthus inte föras med byggnader
	Marken ska vara tillgänglig för allmännyttiga underjordiska ledningar
	Marken ska vara tillgänglig för allmännyttig cykeltrafik
	Marken ska vara tillgänglig för allmännyttig gångtrafik

MARKENS ANORDNANDE

	Markens höjd får inte sänkas
	Trädet får inte fällas

PLACERING, UTFORMNING, UTFÖRANDE

Utformning och omfattning	
	Entré ska finnas mot öster
	Högsta totalhöjd i meter över nollplanet

Byggnadsteknik	
	Ventilationsintag ska placeras högt och mot öster

SKYDD MOT STÖRNINGAR

	Lägenheter placerade mot järnvägsområdet får max ha en lägenhetsyta av 35 m²
--	--


ADMINISTRATIVA BESTÄMMELSER

Genomförandetid

Genomförandetiden är fem år från den dag planen vinner laga kraft

Ändrad lovplikt, lov med villkor

Bygglov krävs för nedtagning av träd, markerat på kartan med n2

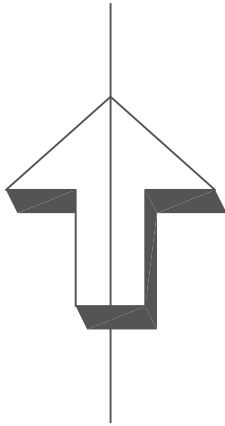

Detaljplan för

Kv Kurorten - Studentbostäder

Skövde stad, Skövde kommun, Västra Götalands län.
Upprättad av sektor samhällsbyggnad 2018-08-14

Unnar Kristmannsson
Planchef

Inger Holm
Fysisk planerare

Skala 1: 500 (A2-format)

0 5 10 15 20 25 50 m

Till detaljplanen fogas:

- Beskrivning
- Illustrationskarta
- Samrådsredogörelse
- Fastighetsförteckning
- Granskningsutlåtande

Beslut:

KS uppdrag
KS § 66/17 2017-04-10
KS antagande
KS § 186/18 2018-09-03
Lagakraft
2018-11-21

Antagandehandling

Utökat förfarande

PLAN.2017.4

Akt 1496K-P2018/18