


PLANKARTAN

X=77600

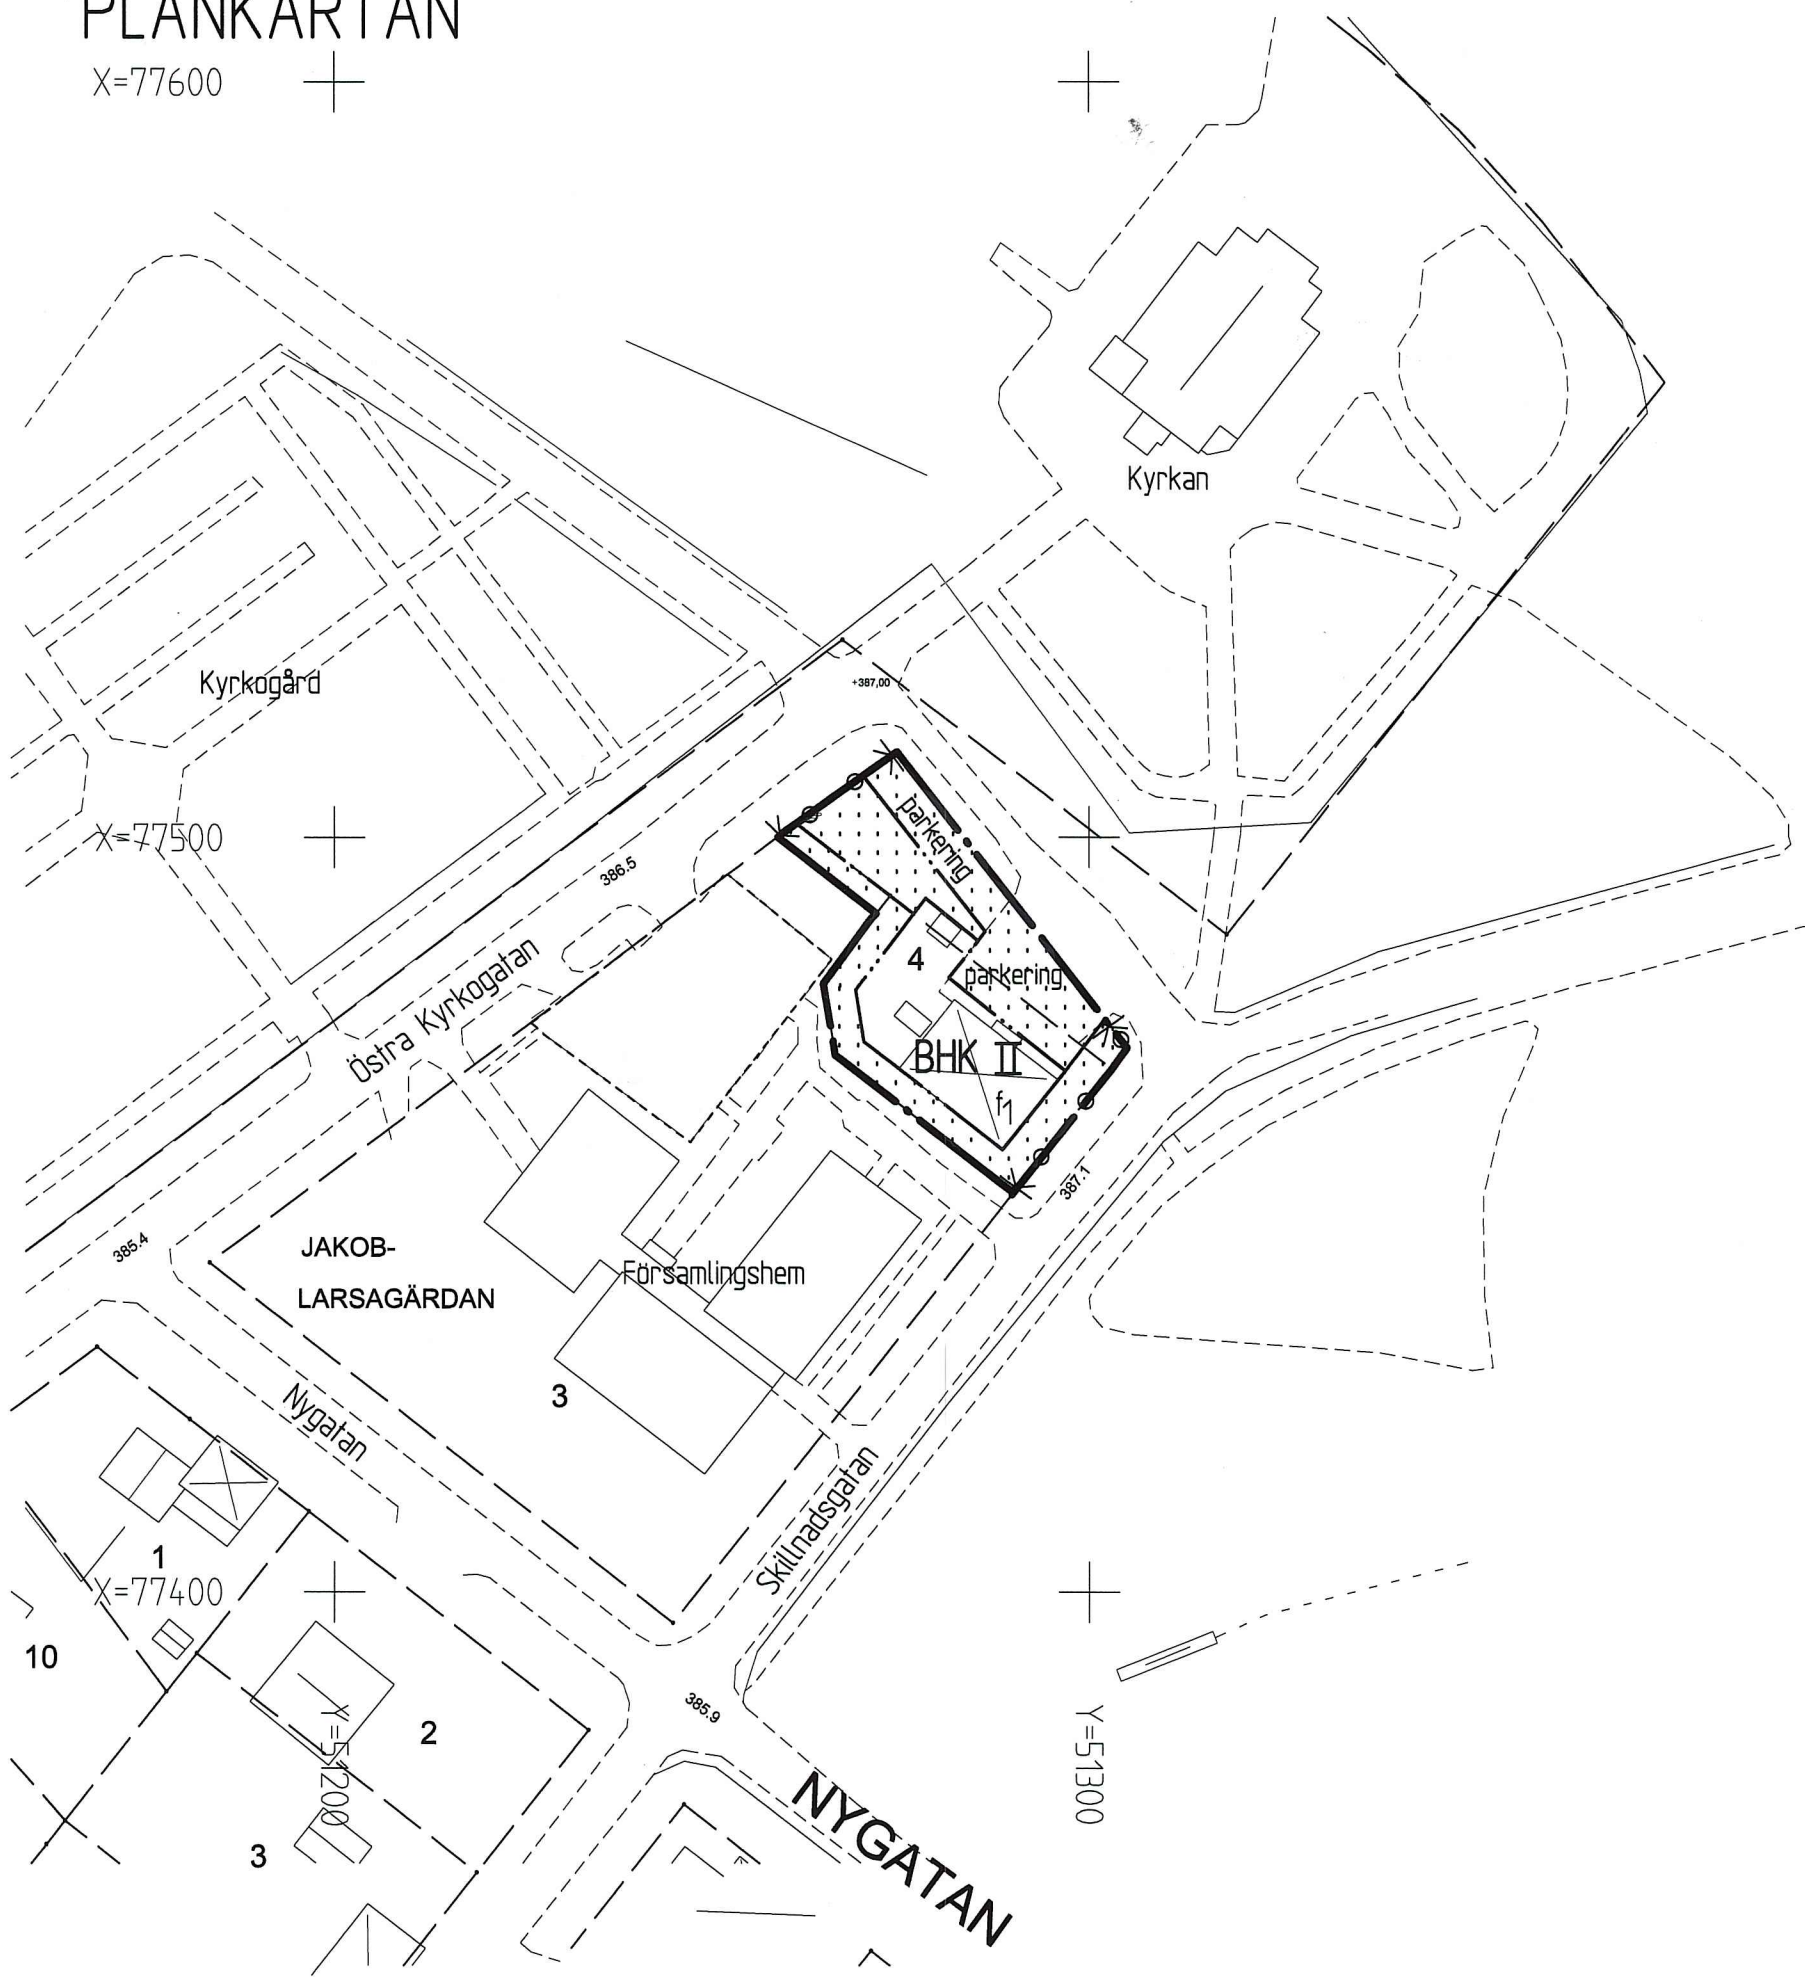

GRUNDKARTANS BETECKNINGAR

- Fastighetsgräns
- Fastighetsbeteckning
- Vägar/kanter/körbanelinjer
- Väghöjden
- Huvudbyggnad, uthus
- Kanter, gräsmattor
- Koordinatkräns

JAKOB-LARSA-GÅRDAN

GRUNDKARTAN

Grundkartan är upprättad genom uttag ur Arvidsjaurs primärkarta.

Koordinatsystem: Sweref99
Höjdsystem: RH

PLANBESTÄMMELSER

Följande gäller inom områden med nedanstående beteckningar. Endast angivna användning och utformning är tillåtna. Bestämmelser utan beteckning gäller inom hela planområdet.

GRÄNSER

- Planområdesgräns
- Egenskapsgräns

ANVÄNDNING AV MARK OCH VATTEN

Kvarteretsmark

- B Bostäder
- H Handel
- K Kontor

BEGRENSNINGAR AV MARKENS BEBYGGANDE

- Marken får inte bebyggas

MARKENS ANORDNANDE

Mark och vegetation
parkering Parkeringsplats skall finnas

Utfart, stängsel

- Körbar utfart får inte anordnas

PLACERING; UTFORMNING; UTSEENDE

Utformning
II Antal våningar

Utseende

- Utbyggnaden ska ske i samma stil som befintligt hus


ADMINISTRATIVA BESTÄMMELSER

Genomförandefrist

Planens genomförandefrist slutar 10 år efter den dag planen vunnit laga kraft.

Huvudmannaskap

Kommunen är inte huvudman för planen/omförandet

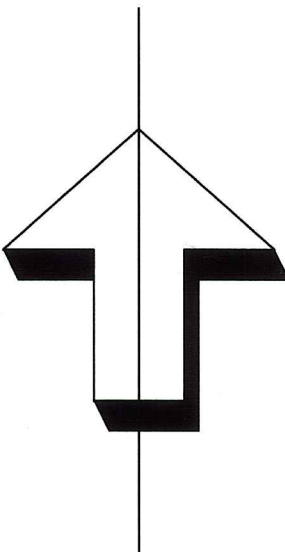

Till planen hör:		Utlåtande	
Planbeskrivning		Fastighetsförteckning	
Genomförandebeskrivning			
Samrådsredogörelse			
DETALJPLAN MED BESTÄMMELSER		Antagandehandling	
JAKOB-LARSAGÅRDAN 4		Beslutsdatum	Instans
		Godkännande	BN
Skillnadsgatan		Antagande	KF
Arvidsjaurs kommun, Norrbottens län		Laga kraft	MB
Upprättad 2012-02-27 av GG-arkitekter i Piteå		2012-07-26	
Gunnar Grönlund arkitekt SAR/MSA		Dnr: 147/2012-214	
Marianne Norman planingenjör			
Skala 1:1000			
0 10 20 30 40 50 100 m			