



ILLUSTRATION

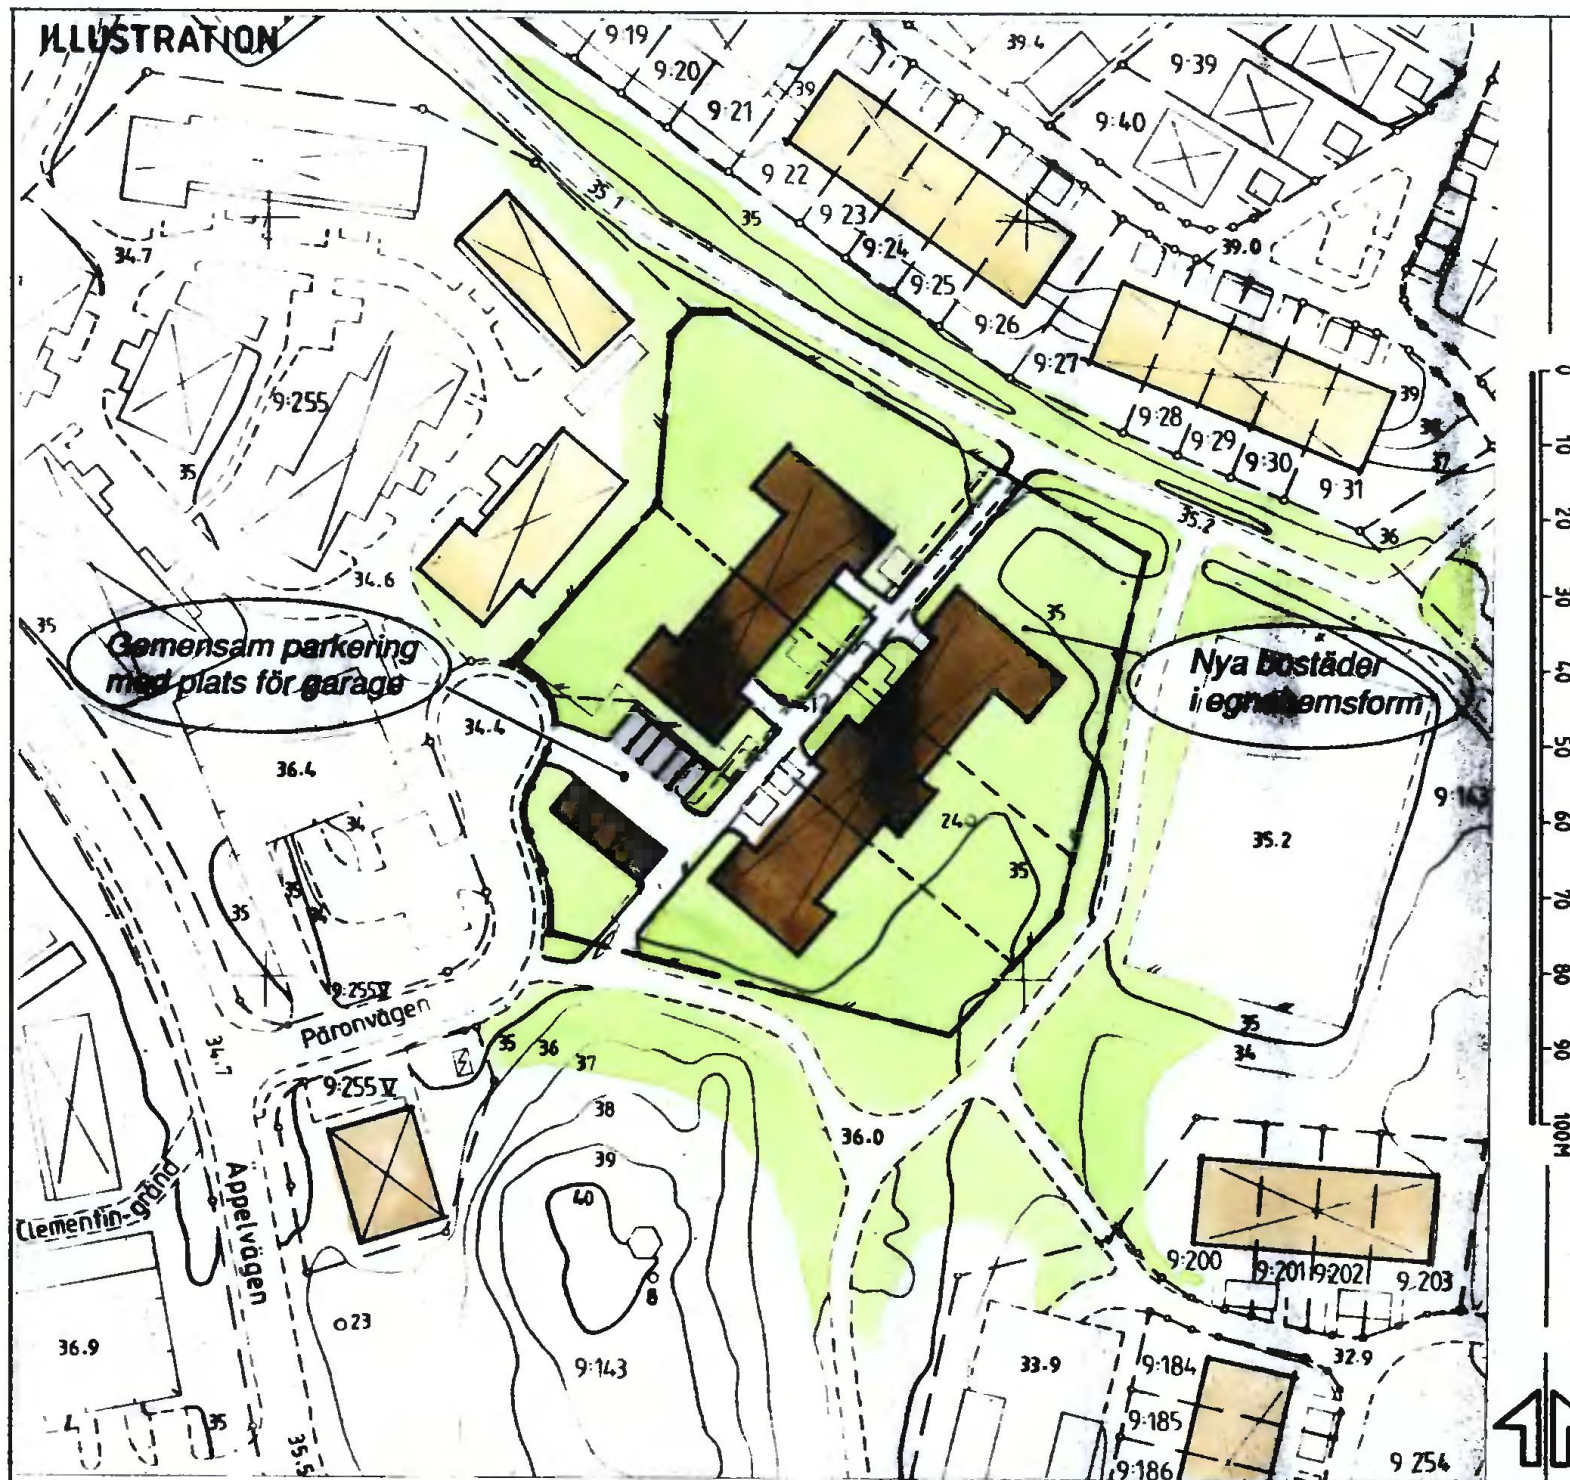


BETECKNINGAR TILL GRUNDKARTAN

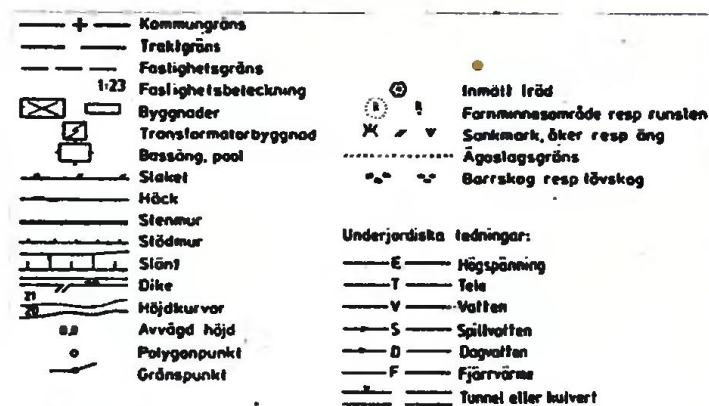

Kartbilden framställd fotogrammetriskt
MÄTKLASS II
KOORDINATSYSTEM: STOCKHOLMSTRAKTEN 1974 (ST 74)
HÖJDSYSTEM: STOCKHOLMS KOMMUN RH08
UTDRAG UR PRIMÄRKARTAN

Planområdets läge

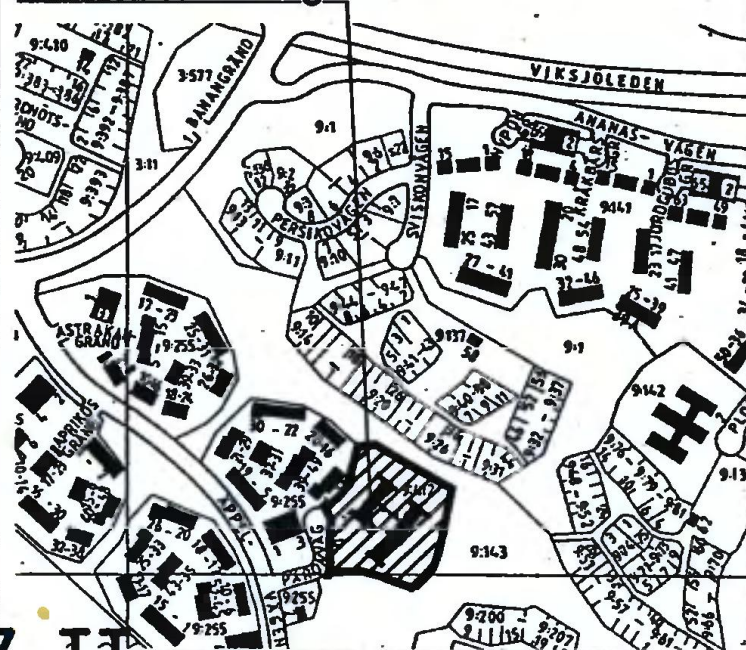

BESKRIVNING

Planens syfte och huvuddrag

Syftet med detaljplanen är att tillåta att befintlig barnstuga omvandlas till bostäder.

Plandata

Planområdet utgörs av fastigheten Viksjö 9:412 om 5241 m² och är beläget i södra delen av Viksjö. Fastigheten ägs av Järfälla kommun.

Gällande plan

För området gäller stadsplan fastställd 1982-02-23 där fastigheten är planlagd för allmänt ändamål. Fastigheten används för närvarande för barnstuga, Pärönstugan.

Förutsättningar och förändringar

Befintlig barnstuga avses avvecklas under hösten 1993. Järfälla kommun vill då avyttra fastigheten. Planförslaget innebär att befintliga byggnader byggs om till fem bostäder i egnahemsform. Byggnaderna bibehålls som enplansbyggnader med möjlighet att i framtiden inreda vinden.

I planförslaget föreslås en gemensamhetsanläggning med parkering om 8-10 platser samt ett gångstråk för angöring till bostäderna.

Tekniska försörjning

De nya bostäderna kan anslutas till befintliga ledningar för VA, el, och tele.

Administrativa frågor

Genomförandetiden är 15 år från det datum detaljplanen vinner laga kraft.

Kopian överensstämmer
med originalet intygar:

U. Samuelsson

ENKELT PLANFÖRFARANDE

Detaljplan för fastigheten Viksjö 9:412, PÄRONSTUGAN i Järfälla kommun, Stockholms län

ILLUSTRATION med BESKRIVNING

KARTA 2(3)

Upprättad av stadsarkitektkontoret

datum

godk. sign.

Planchef:

Harry Edström

Handläggare:

Kajsa Bernergård

för samråd:

1993-04-21

för underrättelse:

1993-06-17

reviderad:

1993-06-17

Planen är upprättad enligt Plan och bygglagen

regler för enkelt planförfarande

PBL 5 kap 28 §.

antagen av BN:

1993-06-17

vunnit laga kraft:

1993-07-15

planens genomförandetid

löper t o m:

2008-07-15

PLANFÖRFATTARNAS NAMNTECKNING

Harry Edström
Harry Edström

Kajsa Bernergård
Kajsa Bernergård

DETALJPLANEN innehåller dessa handlingar:

- Plankarta med bestämmelser

- Illustration med Beskrivning

- Genomförandebeskrivning

Karta 1

Karta 2

Karta 3

P3/93 V