

DRESSINEN

INOM STADSDELEN

ROMBERGA I ENKÖPING

UPPRÄTTAT Å STADSARKITEKTKONTORET I ENKÖPING DEN 28 FEBRUARI 1975.

*Bo Björkman*BO BJÖRKMAN
STADSARKITEKT

FÖRSLAGET UPPRITAT PÅ GRUNDKARTA UPPRÄTTAD Å EXPLOATERINGSKONTORET ÅR 1974.

STADSPLANEKARTA

A. GRÄNSBETECKNINGAR

---	STADSPLANEGRÄNS
---	GÄLLANDE OMRÅDESGRÄNS AVSEDD ATT BIBEHÅLLAS
---	GÄLLANDE BESTÄMMELSEGRÄNS AVSEDD ATT BIBEHÅLLAS
---	GÄLLANDE OMRÅDESGRÄNS AVSEDD ATT UTGÅ
---	GÄLLANDE BESTÄMMELSEGRÄNS AVSEDD ATT UTGÅ
---	KVARTERS- ELLER ANNAN OMRÅDESGRÄNS
---	BESTÄMMELSEGRÄNS
---	GRÄNSLINJER EJ AVSEDDA ATT FASTSTÄLLAS
---	FÖRBUD MOT UTFART

B. OMRÅDESBETECKNINGAR

ALLMÄN PLATS

---	GATA
---	PARK ELLER PLANTERING

BYGGNADSKVARTER

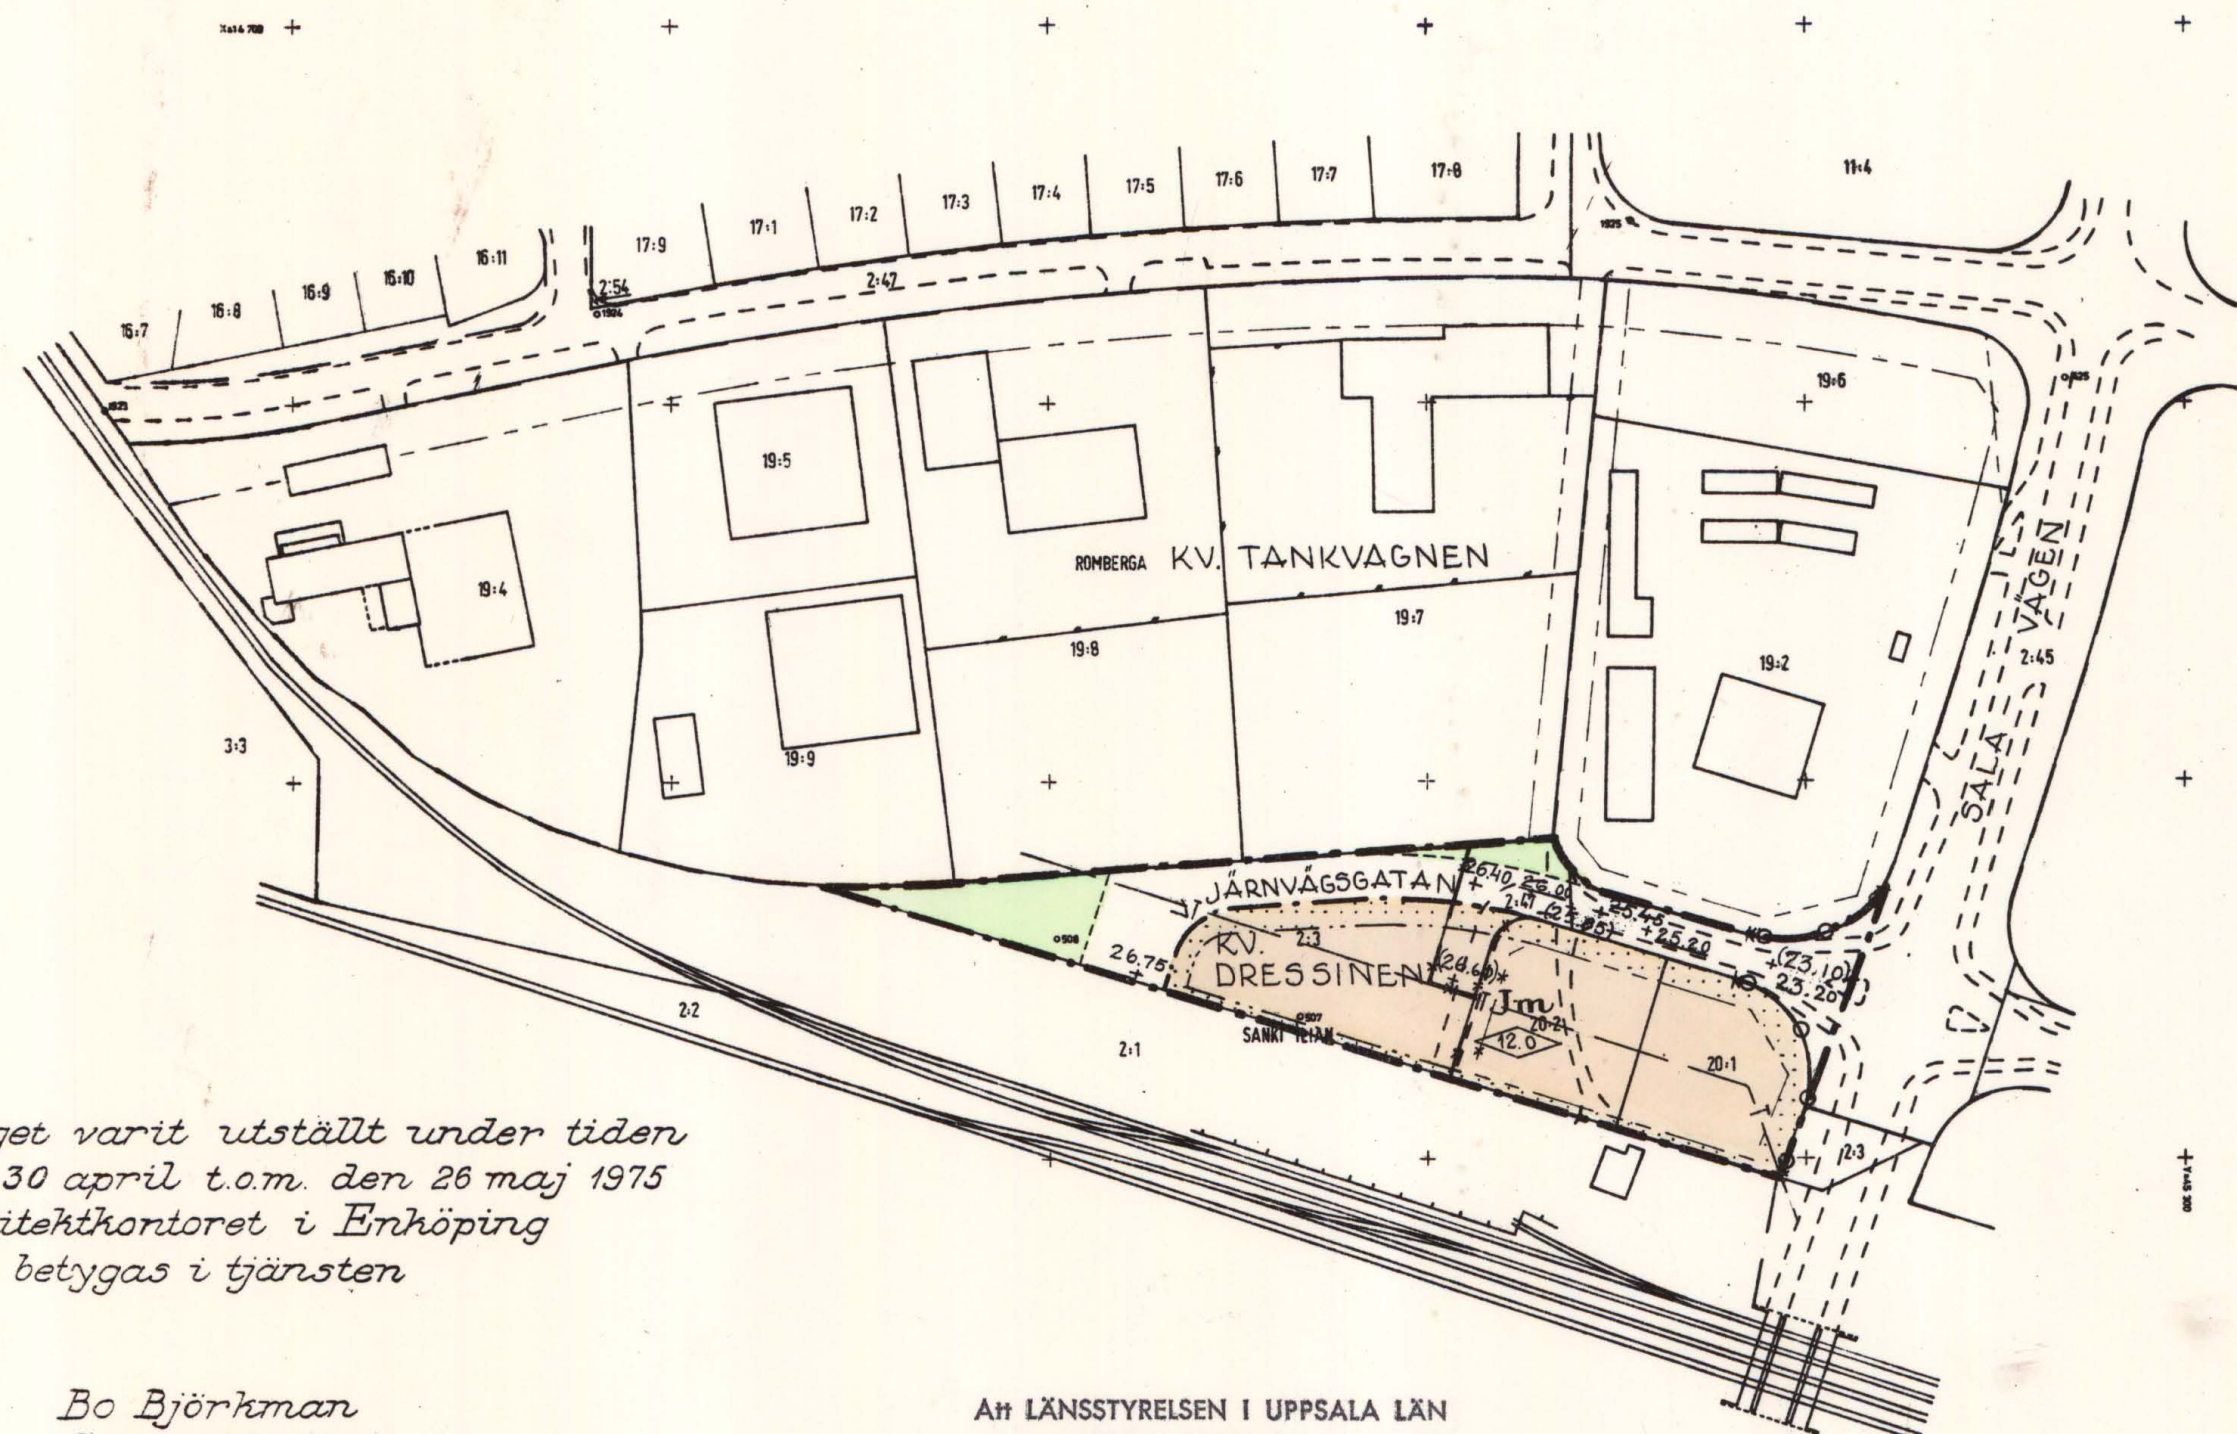
Jm	OMRÅDE FÖR SMÅINDUSTRIÄNDAMÅL
----	-------------------------------

C. ÖVRIGA BETECKNINGAR

---	MARK SOM ICKE FÅR BEBYGGAS
+0.0	GÄLLANDE GATUHÖJD
(+0.0)	GÄLLANDE GATUHÖJD AVSEDD ATT UTGÅ
+0.0	GATUHÖJD
12.0	BYGGNADSHÖJD

GRUNDKARTA

---	(BEFINTLIGA FÖRHÅLLANDEN)
---	GÄLLANDE KVARTERSGRÄNS
---	GÄLLANDE BESTÄMMELSEGRÄNS
---	GRÄNS FÖR FASTIGHET
---	VÄGAR
---	BYGGNAD
---	JÄRNVÄGSSPÅR
---	STAKET
+	RUTNÄTSPUNKT
---	TELELEDNING I MARK

Kopians likhet med originalet
bestyrkes.*Bo Björkman*
Stadsarkitekt

Att förslaget varit utställt under tiden
fr.o.m. den 30 april t.o.m. den 26 maj 1975
på stadsarkitektkontoret i Enköping
betygas i tjänsten

Bo Björkman
Stadsarkitekt

Tillhör byggnadsnämndens i Enköping be-
slut den 26 juni 1975 § 637
betygas i tjänsten

Bo Björkman
Skr.

Att LÄNSSTYRELSEN I UPPSALA LÄN
4 . 2 1976 på sätt beslutet visar
fastställt denna stads/byggnadsplan
och att beslutet enligt 150 § tredje
stycket byggnadslagen vunnit laga
kraft betygar

Bertil Palm
Bertil Palm

SKALA 1:2000



STADSARKITEKTKONTORET

5
Förhållande Byggnadsnämnden i Enköping
Beslut den 26/6 1975 (1637)

Byggs i tjänsten

K. Björkman

Enk. 1975-09-03

13.102-1700-75

STADSPLANEBESTÄMMELSER
tillhörande förslag till ändring av
stadsplanen för kvarteret Dressinen
inom stadsdelen Romberga i Enköping.

§ 1

STADSPLANEOMRÅDETS ANVÄNDNING

Byggnadskvarter

Med Jm betecknat område får användas endast för småindustriändamål av sådan beskaffenhet att närboende ej vållas olägenheter med hänsyn till sundhet, brandsäkerhet och trevnad.

§ 2

MARK SOM ICKE FÅR BEBYGGAS

Med punktprickning betecknad mark får icke bebyggas.

§ 3

VÅNINGSENTAL

Där våningsantal ej finns angivet får byggnad uppföras med det antal våningar som bestämmelserna angående byggnads höjd möjliggör.

§ 4

BYGGNADS HÖJD

På med siffra i romb betecknat område får byggnad uppföras till högst den höjd i meter som siffran anger.

§ 5

UTFARTSFÖRBUD

Utfart må icke anordnas över områdesgräns som jämväl betecknats med ofyllda cirklar.

Enköping i stadsarkitektkontoret den 28 februari 1975.

K. Björkman

Bo Björkman
Stadsarkitekt

Att dessa stadsplanebestämmelser varit utställda under tiden fr.o.m. den 30 april t.o.m. den 26 maj 1975 på stadsarkitektkontoret i Enköping
betygas i tjänsten

K. Björkman

Bo Björkman
Stadsarkitekt

Att länsstyrelsen i Uppsala län 1976-02-04 på sätt beslutet visar fastställt denna stadsplan och att beslutet enligt 150 § tredje stycket byggnadslagen vunnit laga kraft betygar

Bertil Palm
Bertil Palm