



Tillhör kommunalfullmäktiges i Riseberga kommun
beslut den 31 oktober 1961 betygas:

Sture Knutsson

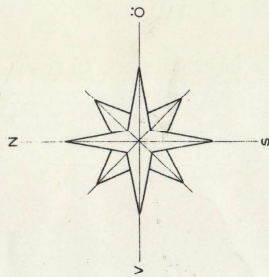

BETECKNINGAR

- Grundkartan
- Fastighetsgräns
 - Väg
 - Stödmur
 - Underjordisk telekabel
 - Träd
 - Huvudbyggnad resp uthus
 - Nivåkurvor
 - Polygonpunkt
- Byggnadsplanekartan
- A. Gränsbeteckningar
- Byggnadsplanegräns
 - Väg- byggnadsmarks- och aman områdegräns
 - Bestämmelsegräns
 - Gränslinjer ej avsedda att fastställas
- B. Områdesbeteckningar
- Allmän plats
 - Vägmärk
 - Park eller plantering
 - Byggnadsmark
 - BO
 - Br
 - BH
 - Övriga beteckningar
 - Mark som inte får byggas
 - Antal våningar
 - Förelaggen byggnad
 - Mark tillgänglig för underjordiska ledningar
 - Väghöjd
 - +0.0

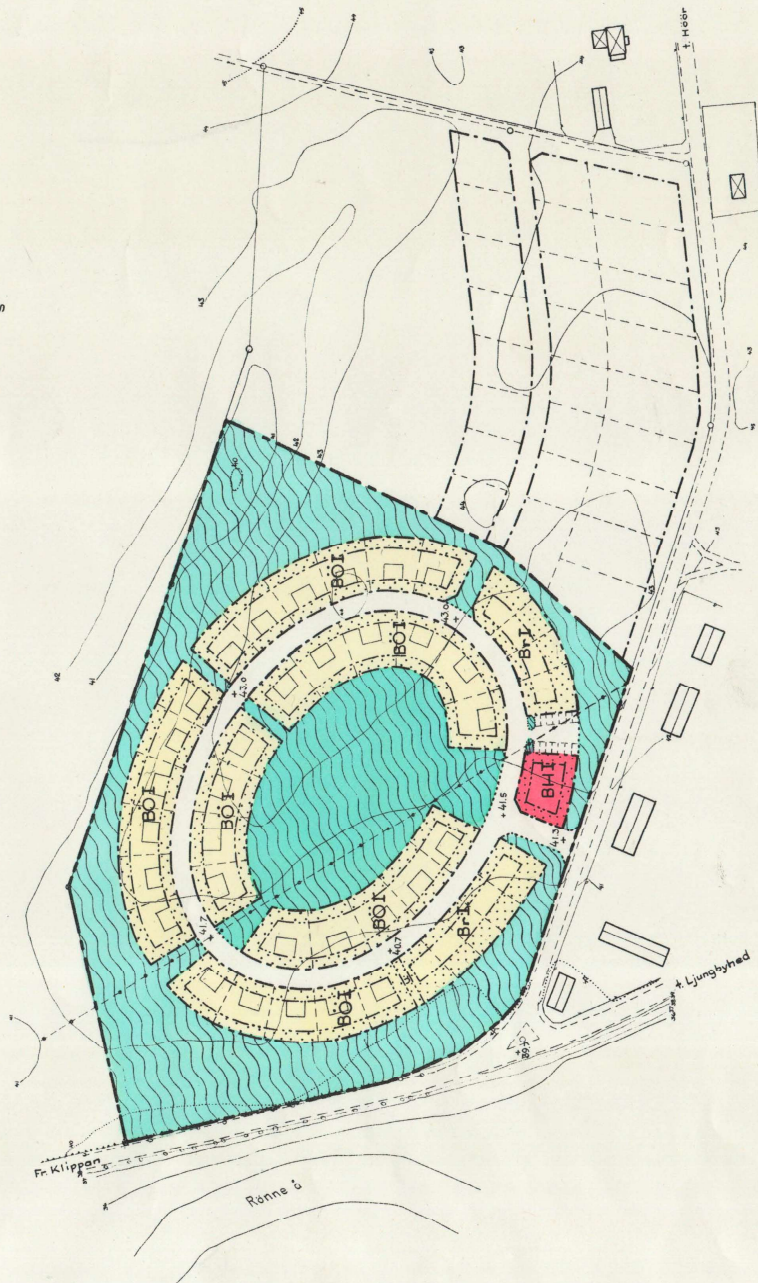

Nr 1343: III. År 1962 den 26 juli
har länsstyrelsen genom lagkraft-
vunnet beslut fastställt den å kar-
tan upptagna byggnadsplanen betygat:
Kristianstad i landskapsliet som ovan
på tjänstens vägnar:
N. Börjeson

Styl. 2 kr.
(satt exp)

Skala 1:2000

FÖRSLAG TILL BYGGNADSPLAN
FÖR ETT OMRÅDE INVID

HEREVADSKLOSTER

I RISEBERGA KOMMUN, KRISTIANSTADS LÄN
GRUNDKARTAN UPPRÄTTAD ÅR 1960 AV
DISTRIKTSLANTMÄTARE H. ANDERSSON
KRISTIANSTAD 1 OKTOBER 1960

Allen Nilsson
länsmarktekt

Kopiera från med tillhörande betyg,
Stockholm den 26.10.1962
SVENSKA REPRODUKTIONS AB

U.K. 925:0