


Tillhör kommunalfullmäktiges i Rönneberga
kommun protokoll den 31 oktober 1960, § 75;
betygar

..... *Anders Carlsson*
Sekreterare.

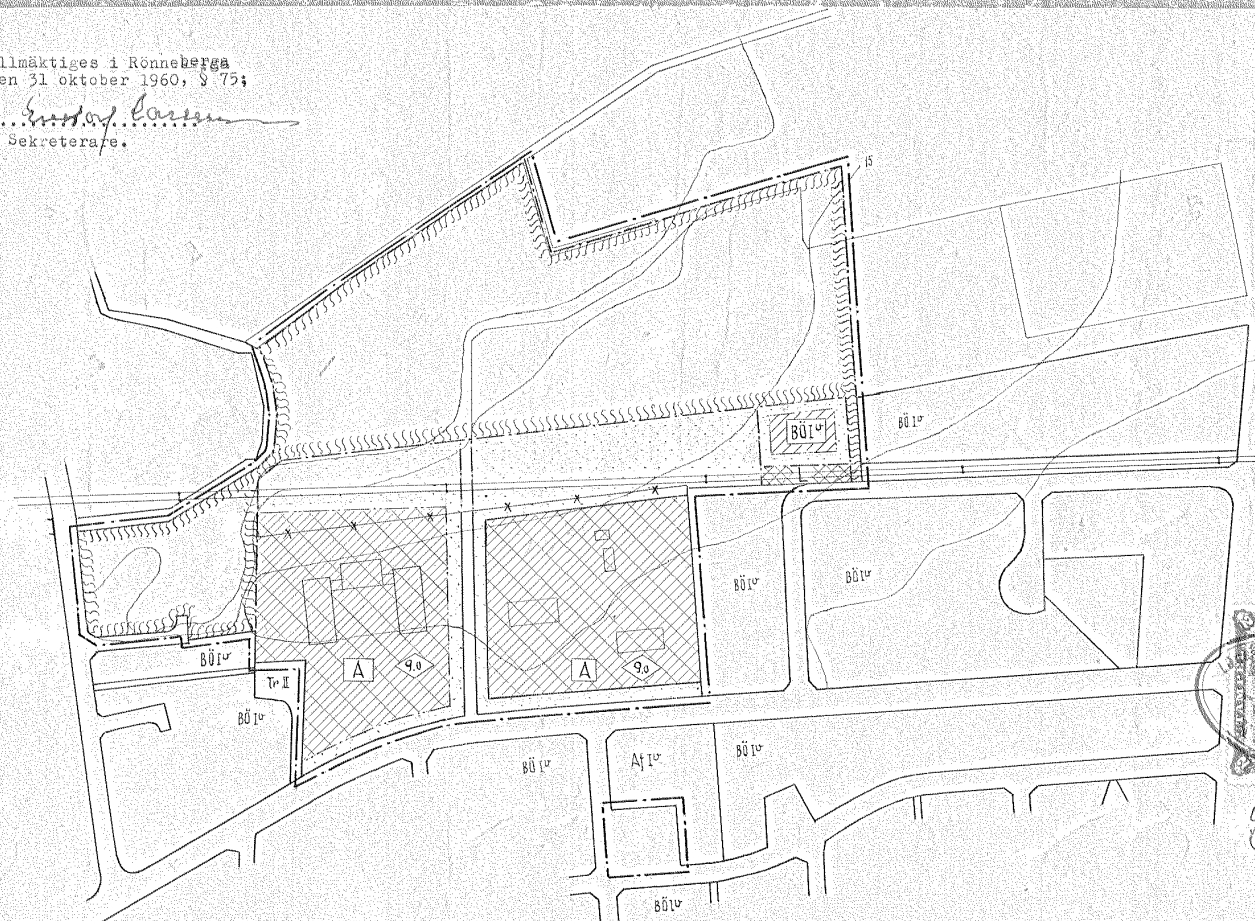

BETECKNINGAR:

- GRÄNS BELÄGEN TRE METER, UTANFÖR DET OMRADE VARÅ FASTSTÄLLELSE VÖKES
- GÄLLANDE OMRADES- OCH BESTÄMMELSEGRÄNS
- AVSEDD ATT UTGÅ
- VÄG - BYGGNADSMARKS OCH ANNAN OMRADESGRÄNS
- BESTÄMMELSEGRÄNS
- OMRÅDE FÖR ALLMÄNT ÄNDAMÅL
- OMRÅDE FÖR BOSTADSÄNDAMÅL, ÖPPET BYGGNADSSÄTT
- ALLMÄN PLATS: VÄG RESP. PARK
- OMRÅDE FÖR LEDNINGSÄNDAMÅL
- MARK SOM EJ FÅR BEBYGGAS
- ANGIVER TILLÅTET VÄNINGSANTAL OCH VINDSINREDNING
- ANGIVER TILLÅTEN BYGGNADSHÖJD

0 100 200 300 METER
SKALA 1:2000

Genom beslut den 5 juli 1961,
upphävt på grund av stadga-
de i 1508 tredje stycket
byggnadslagen utrymmit
alla kraft har längs-
planen i Malhus hus två
egotillfall del i denna
längs avfallade förslag
till ändring och utvidg-
ning av byggnadslagen;
betygar.
Malmö i landskrona
sm. oval.

På hänsyn till vägen:



Gämplig två herrar
påf. exp.

FÖRSLAG TILL ÄNDRING OCH UTVIDGNING AV BYGGNADSPÅN FÖR ASMUNDTORP STATIONSSAMHÄLLE, RÖNNEBERGA KOMMUN, MALMÖHUS LÄN

UPPRÄTTAD DEN 4 APRIL 1960

Öfverins
BYGGNADSKONSULENT

STADSINGENJÖRSKONTORET
Arkivnummer
1289
LANDSKRONA