

År 1959 den 12 december
 Byggnadsplanen på samt länstyrelsens beslut sammanfattas i en
 sammanfattning och en enligt 150 § 3 st. byggnadslagen vilken rök-
 och länstyrelsen nämnda beslut, varför dessamma omedelbart vunnit
 laga kraft, betygat, Stockholm & landskapsstyrelsen som ovan.

På tjänstens vägnar
 Bo Ljungberg
 Kopieras likhet med originalet
 bestyrkes i tjänsten:
 B. Lundqvist

63.

FÖRSLAG TILL BYGGNADSPLAN FÖR FASTIGHETERNA MÖRTNÄS 1¹⁰⁴ OCH 1²²⁹ SAMT DEL AV MÖRTNÄS 1⁴


INOM GUSTAVSBERGS KOMMUN I STOCKHOLMS LÄN

UPPRÄTTAT I MARS 1958 AV

Kurt Hollstrand

KURT HOLLSTRAND ARKITEKT SÄR


REVIDERAT I JUNI 1959

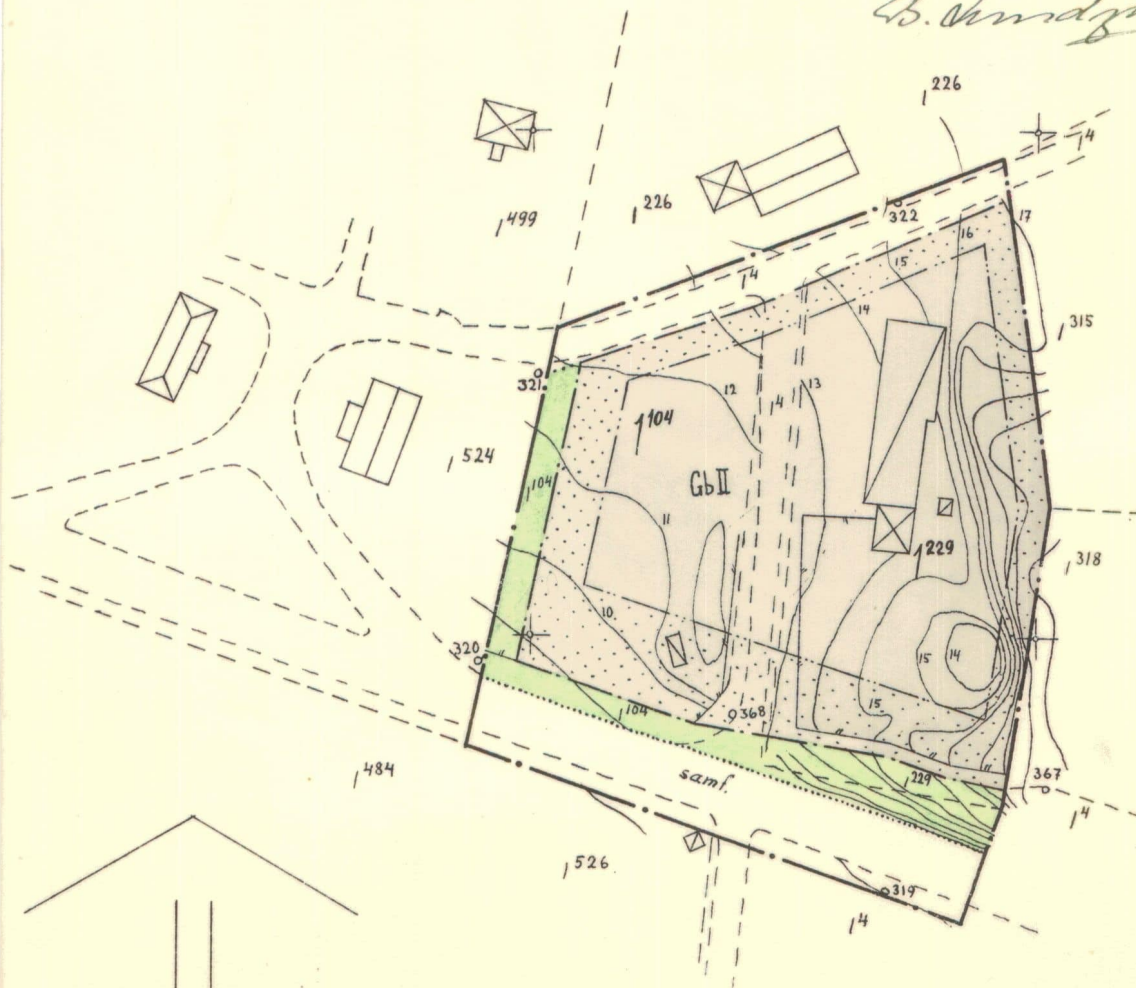

BETECKNINGAR

- BYGGNADSPLANEGRÄNS
- OMRÅDESGRÄNS
- BESTÄMMELSEGRÄNS
- ... GRÄNS MELLAN ALLMÄN PLATS OCH VÄG, EJ AVSEDD ATT FASTSTÄLLAS
- - - FASTIGHETSGRÄNS
- - - VÄG
- - - STAKET
- - - NIVÅKURVOR
- Gb UMRÅDE FÖR GARAGE- OCH BOSTADSÄNDAMÅL
- MARK SOM EJ FÅR BEBYGGAS
- ALLMÄN PLATS, PARK
- ALLMÄN PLATS, VÄG
- II TVÅ VÅNINGAR
- BEFINTLIGA BYGGNADER
- POLYGONPUNKT

SKALA 1:1000

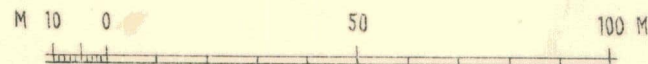

PLANNINGSKONTORET

63.