


PLANKARTA

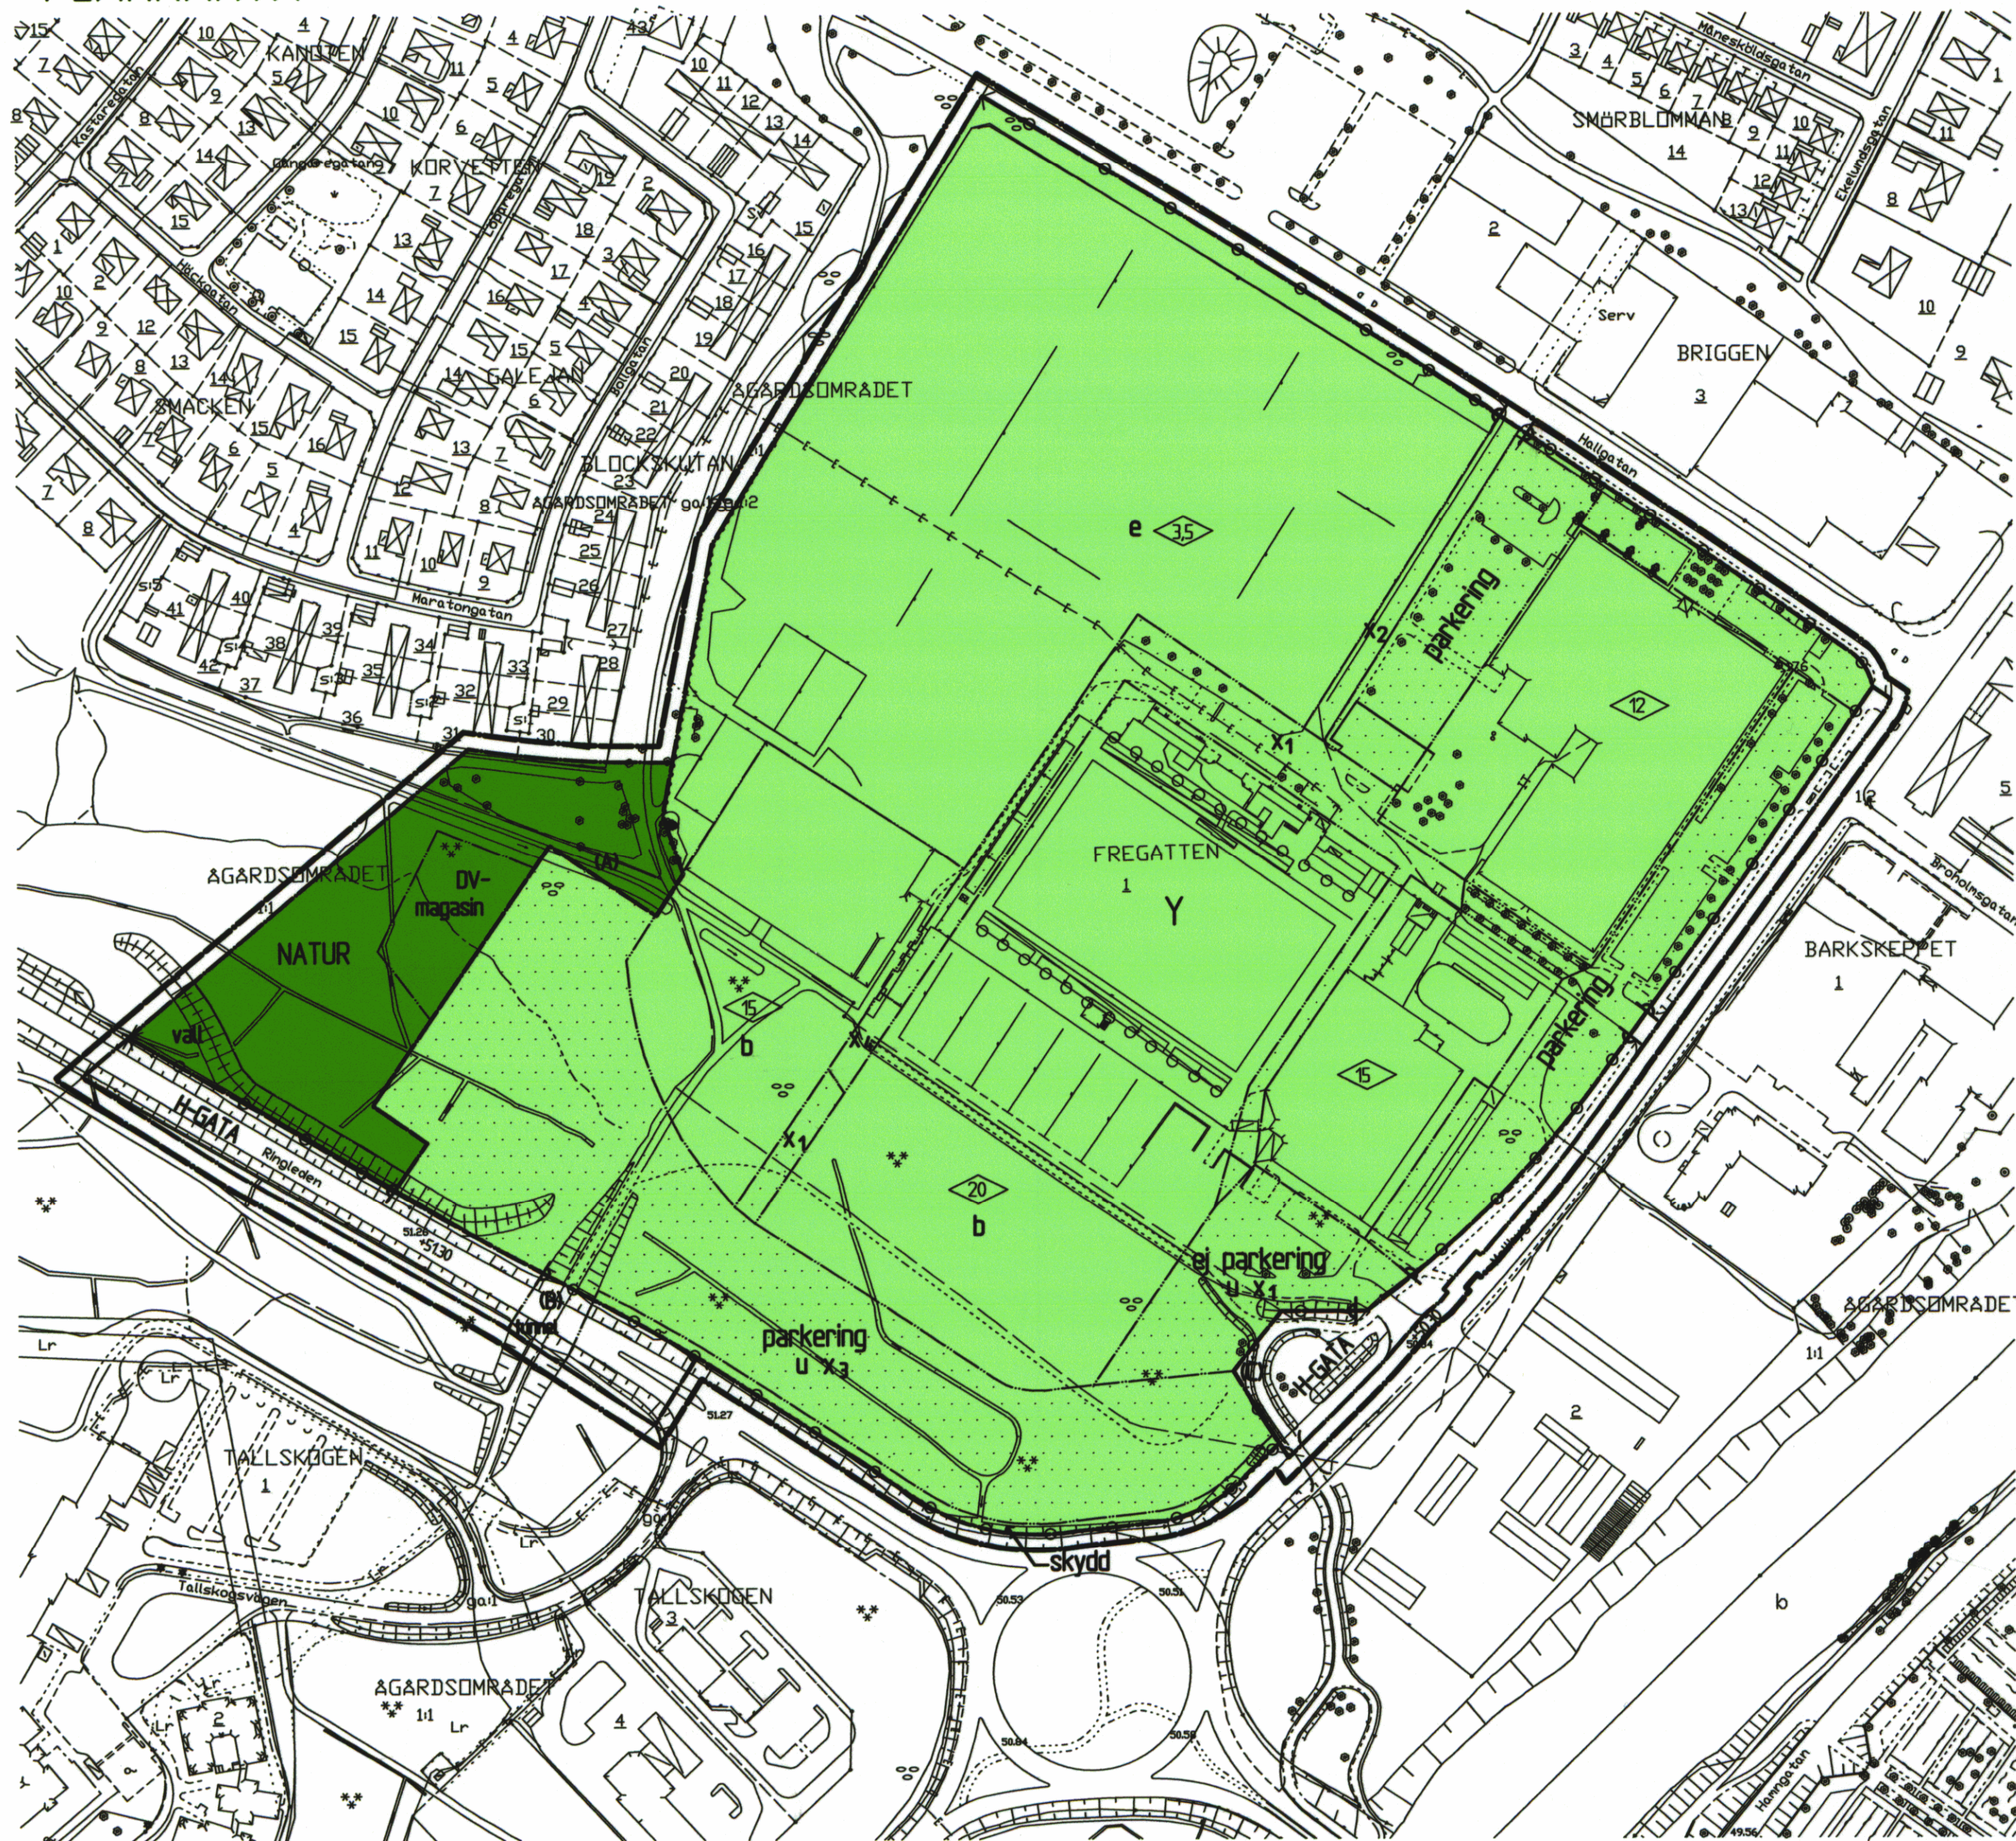

PLANBESTÄMMELSER

Följande gäller inom områden med nedanstående beteckningar. Där beteckning saknas gäller bestämmelsen inom hela planområdet. Endast angiven användning och utformning är tillåten.

GRÄNSBETECKNINGAR

- Linje som är ritad 3 mm (6 m) utanför detaljplanens gräns
- Användningsgräns
- Egenskapsgräns

ANVÄNDNING AV MARK OCH VATTEN

Allmänna platser

- H-GATA Huvudgata
- NATUR Naturområde inom vilket erforderliga gång- och cykelvägar får uppföras i huvudsak enligt illustrationskarta.

Kvartermark

- Idrott och evenemang

UTFORMNING AV ALLMÄN PLATS

Allmänna platser skall i huvudsak utformas i överensstämmelse med illustrationskarta

- +000.0 Föreskriven höjd över nollplanet.

- tunnel GC-tunnel
- DV-magasin Utjämningsmagasin för dagvatten
- vall Buttrvall ska finnas

UTNYTTJANDEGRAD

- e Total bruttoarea max 700 kvm

BEGRÄNSNING AV MARKENS BEBYGGANDE

- Marken får inte bebyggas
- U Marken skall vara tillgängligt för allmänna underjordiska ledningar
- X₁ Marken skall vara tillgängligt för allmän gång- och cykeltrafik, bussangöring är tillåten
- X₂ Marken ska vara tillgänglig för allmän gång- och cykeltrafik mellan Hallgatan och kvarterets inre gc-system (x₁).
- X₃ Marken ska vara tillgänglig för allmän gång- och cykeltrafik mellan befintlig gc-väg inom naturmarken väster om idrottsanläggningen (A), befintliga gc-tunnlar under riksväg 44 (B) resp. Mellbygatan (C) samt områdets inre gång- och cykelsystem (x₁).
- X₄ Marken skall vara tillgänglig för allmän gång- och cykeltrafik samt räddningstjänstens fordon till en fri höjd av minst 4,0 meter

MARKENS ANNORDNANDE

- parkering parkeringsplats ska finnas
- ej parkering parkeringsplats får inte anläggas
- Körbar utfart får ej finnas

UTFORMNING

- 00 Högsta tillåtna byggnadshöjd

BYGGNADSTEKNIK

- b Publika byggnader belägna inom ett avstånd mindre än 100 meter från primär eller sekundär för farligt gods ska förses med gasdetektorer som stänger av ventilationen i händelse av gasutsläpp. Ventilationsinlag ska placeras motsatt sida transportleden.


STÖRNINGSKYDD

- skydd Skyddsanordning i form av en 1,5 meter hög mur, jordvall eller dylikt som hindrar spridning av gas och ger ett rimligt strålningsskydd vid en eventuell olycka med farligt gods transporter ska uppföras mellan parkeringsplatsen och riksväg 44 / ringleden.

ADMINISTRATIVA BESTÄMMELSER

Genomförandetiden är 5 år från den dag planen vinner laga kraft.

ILLUSTRATIONSKARTA

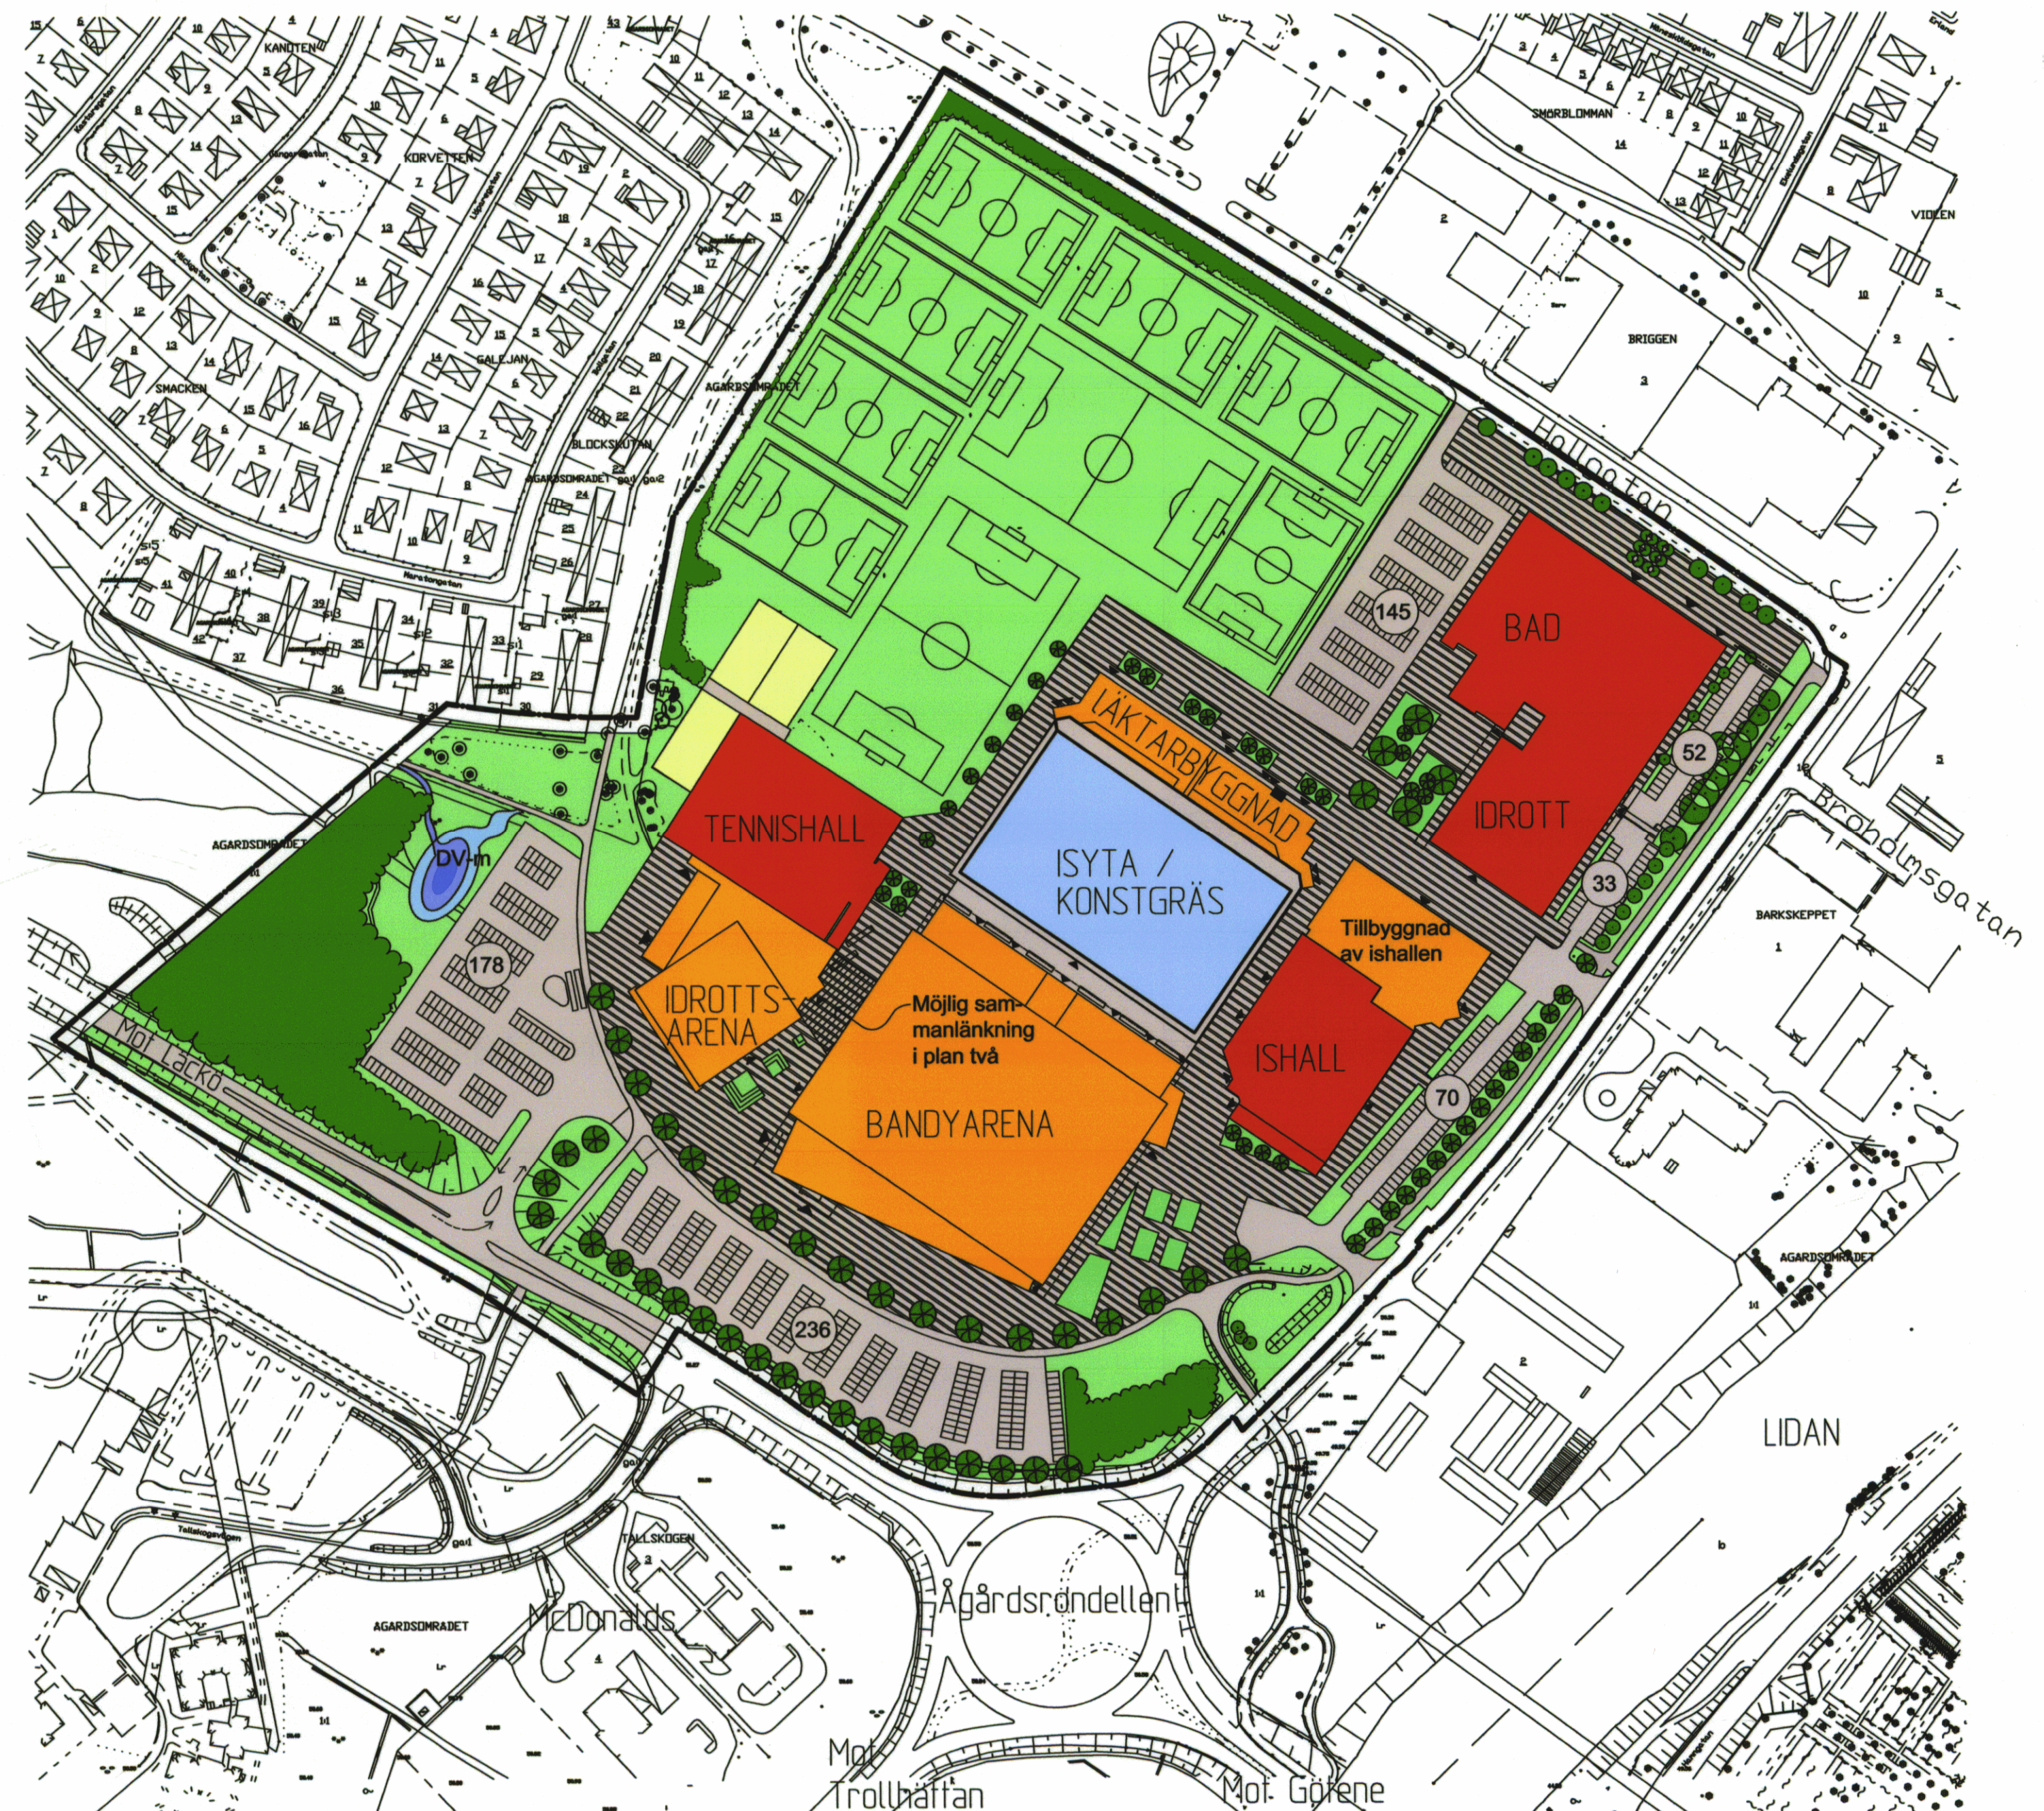

GRUNDKARTANS BETECKNINGAR


- Fastighetsgräns
- Traktgräns
- Fastighetsbeteckning
- Byggnader, fasadernas begränsningslinjer redovisade
- Staket
- Häck
- Stödmur
- Slänt
- Väg
- Gata
- Kantsten
- Vattendrag
- Dike
- Ågostagsgräns
- Lövskog
- Barrskog
- Elledning
- Rutnätpunkt

Grundkartan är upprättad i koordinatsystem Lidköpings lokala och i höjdsystem RH 00. Grundkartan är ett utdrag från kommunens kartdatabas upprättad av Lidköpings kommun, Samhällsbyggnad, Mät-Kart enligt HMK.

Sven Gunnar Larsson
mättningschef

ILLUSTRATIONER


- Befintliga byggnader
- Föreslagna byggnader
- Isyta
- Parkeringsplats
- Antal bilplatser
- Eltransformator
- Dagvattenmagasin

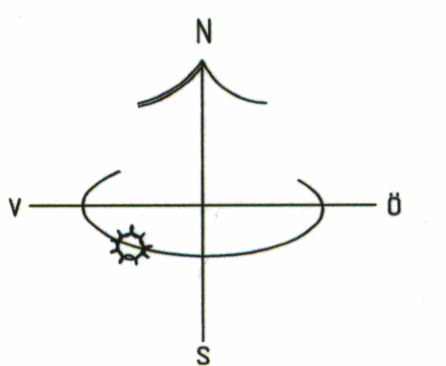

Detaljplan för Ågårdens idrottsområde
Lidköping, Lidköpings kommun
Upprättad i mars 2007,

311

Godkännande SBN 2007-04-24 § 58
Anfängande KF 2007-06-18 § 79
Lagakraftvinnande 2007-07-20

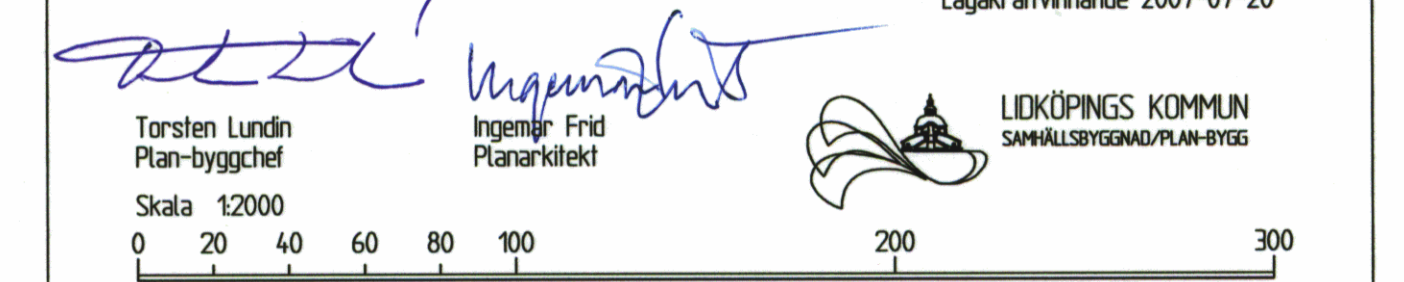

Torsten Lundin
Plan-bygghöj

Ingemar Frid
Planarkitekt



LIDKÖPINGS KOMMUN
SAMHÄLLSBYGGNAD/PLAN- OCH BYGG

Skala 1:2000
0 20 40 60 80 100 200 300