

FÖRSLAG TILL ÄNDRING I STADSPLANEN FÖR
DEL AV KLANGVÄGEN och KV. FÅGELSÅNGEN i SANDVIKENS STAD
UPPRÄTTAT I OKTOBER 1955 AV

Rune Nylen
RUNE NYLEN
STADSIINGENJÖR.

0 10 20 30 40 50 100 m
SKALA 1:2000

Tillhör byggnadsnämndens i Sandviken
beslut den 24/11 1955 § 509
betygar,

Ex officio:
h. h. h.



Genom resolution denna dag, som jämlikt 150 § 3 st.
byggnadslagen vunnit laga kraft, har länsstyrelsen i
Gävleborgs län fastställt den å denna korta angivna
stadsplaneändring; betygar
Gävle i landskansliet den 17 juli 1956

Stämpel kr 2,-
ant. å res.

På tjänstens vägnar,


Hemila Kallsten

BETECKNINGAR
GRUNDKARTAN

- Gällande områdes- och bestämmelsegräns
- Fastighetsgräns
- ⊠ Huvudbyggnad resp. uthus
- +0.00 Gällande gatuhöjd
- ~ Nivåkurvor i meter över stadens nollplan

STADSPLANEKARTAN

- Stadsplanegräns
- Gällande områdes- och bestämmelsegräns
- *** D:o, avsedd att utgå
- Gatukvarters- och annan områdesgräns
- BO Område för bostadsändamål, fristående eller
kopplade hus.
- Mark som icke får bebyggas
- +0.00 Gällande gatuhöjd
- +0.00 Gatuhöjd
- II Antal våningar
- ▨ Område för vilket stadsplanen föreslås upphävd

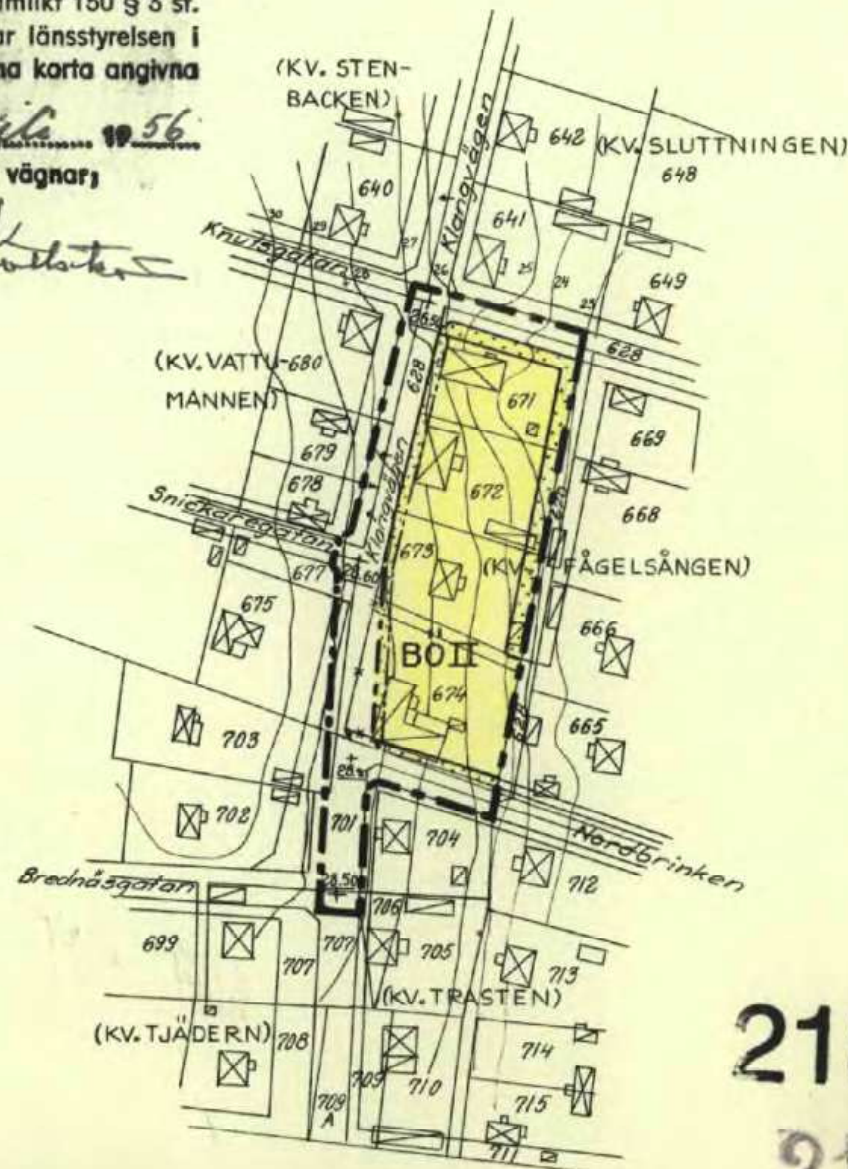

2181-

2169

Arkivnummer: