

1081-P84/45
Ps

FÖRSLAG TILL ÄNDRING AV STADSPLANEN FÖR KV. VINKELN OCH STANSVERKET INOM RONNEBY STAD

Upprättad i mars 1960 och rev. i maj 1960 av

Anders Edblad
Stadsarkitekt

BETEKNINGAR:

- +—+— Gräns för stadsplaneändring
- Gällande stadsplanelinje
- - - - - Gatu-kvarters-och annan områdesgräns
- · — · — Bestämmelsegräns
- ==== Gränslinjer, ej avsedda att fastställas
- Allmän plats; gata
- ▨ Allmän plats; park, plantering
- ▤ Mark, som ej får bebyggas
- BF Mark, för bostad ändamål
- I, III Antal våningar
- V Inredd vind
- +20.0 Gällande gatuhöjd
- x — x — Gällande stadsplanelinje avsedd att utgå
- A Mark för allmänt ändamål

Att denna stadsplaneenkarta antogs av Stadsfullmäktige i Ronneby den 28 juni 1960 enligt 5 § 4, beviljar.
Ronneby den 12 juli 1960.

Erik Nordblom
Erik Nordblom
Byggnadsnämnden ordf.
Stadsfullmäktiges sekr.

Skala 1:1000
0 50 100 M

Genom beslut denna dag, vilket till följd av stadgandet i 150 § tredje stycket byggnadslagen omedelbart vunnit laga kraft, har länsstyrelsen i Blekinge län fastställt det på denna korta anslutna förslag till ändring av stadsplanen för kvarteret Vinkel och Stansverket i Karlskrona i landskansliet den 6 sept. 1960.

På tjänstens vägnar:


Torsten Pira
Torsten Pira

Landskansliet i Karlskrona
Ink. 22 NOV. 1960
G1 17 60

Landskansliet i Karlskrona
Ink. 15 JUL 1960
III G1 17 60

Dnr 334
Länsarkitektkontoret i Karlskrona
Ink. 16 JUL 1960

Dnr 438
Länsarkitektkontoret i Karlskrona
Ink. 31 AUG 1960

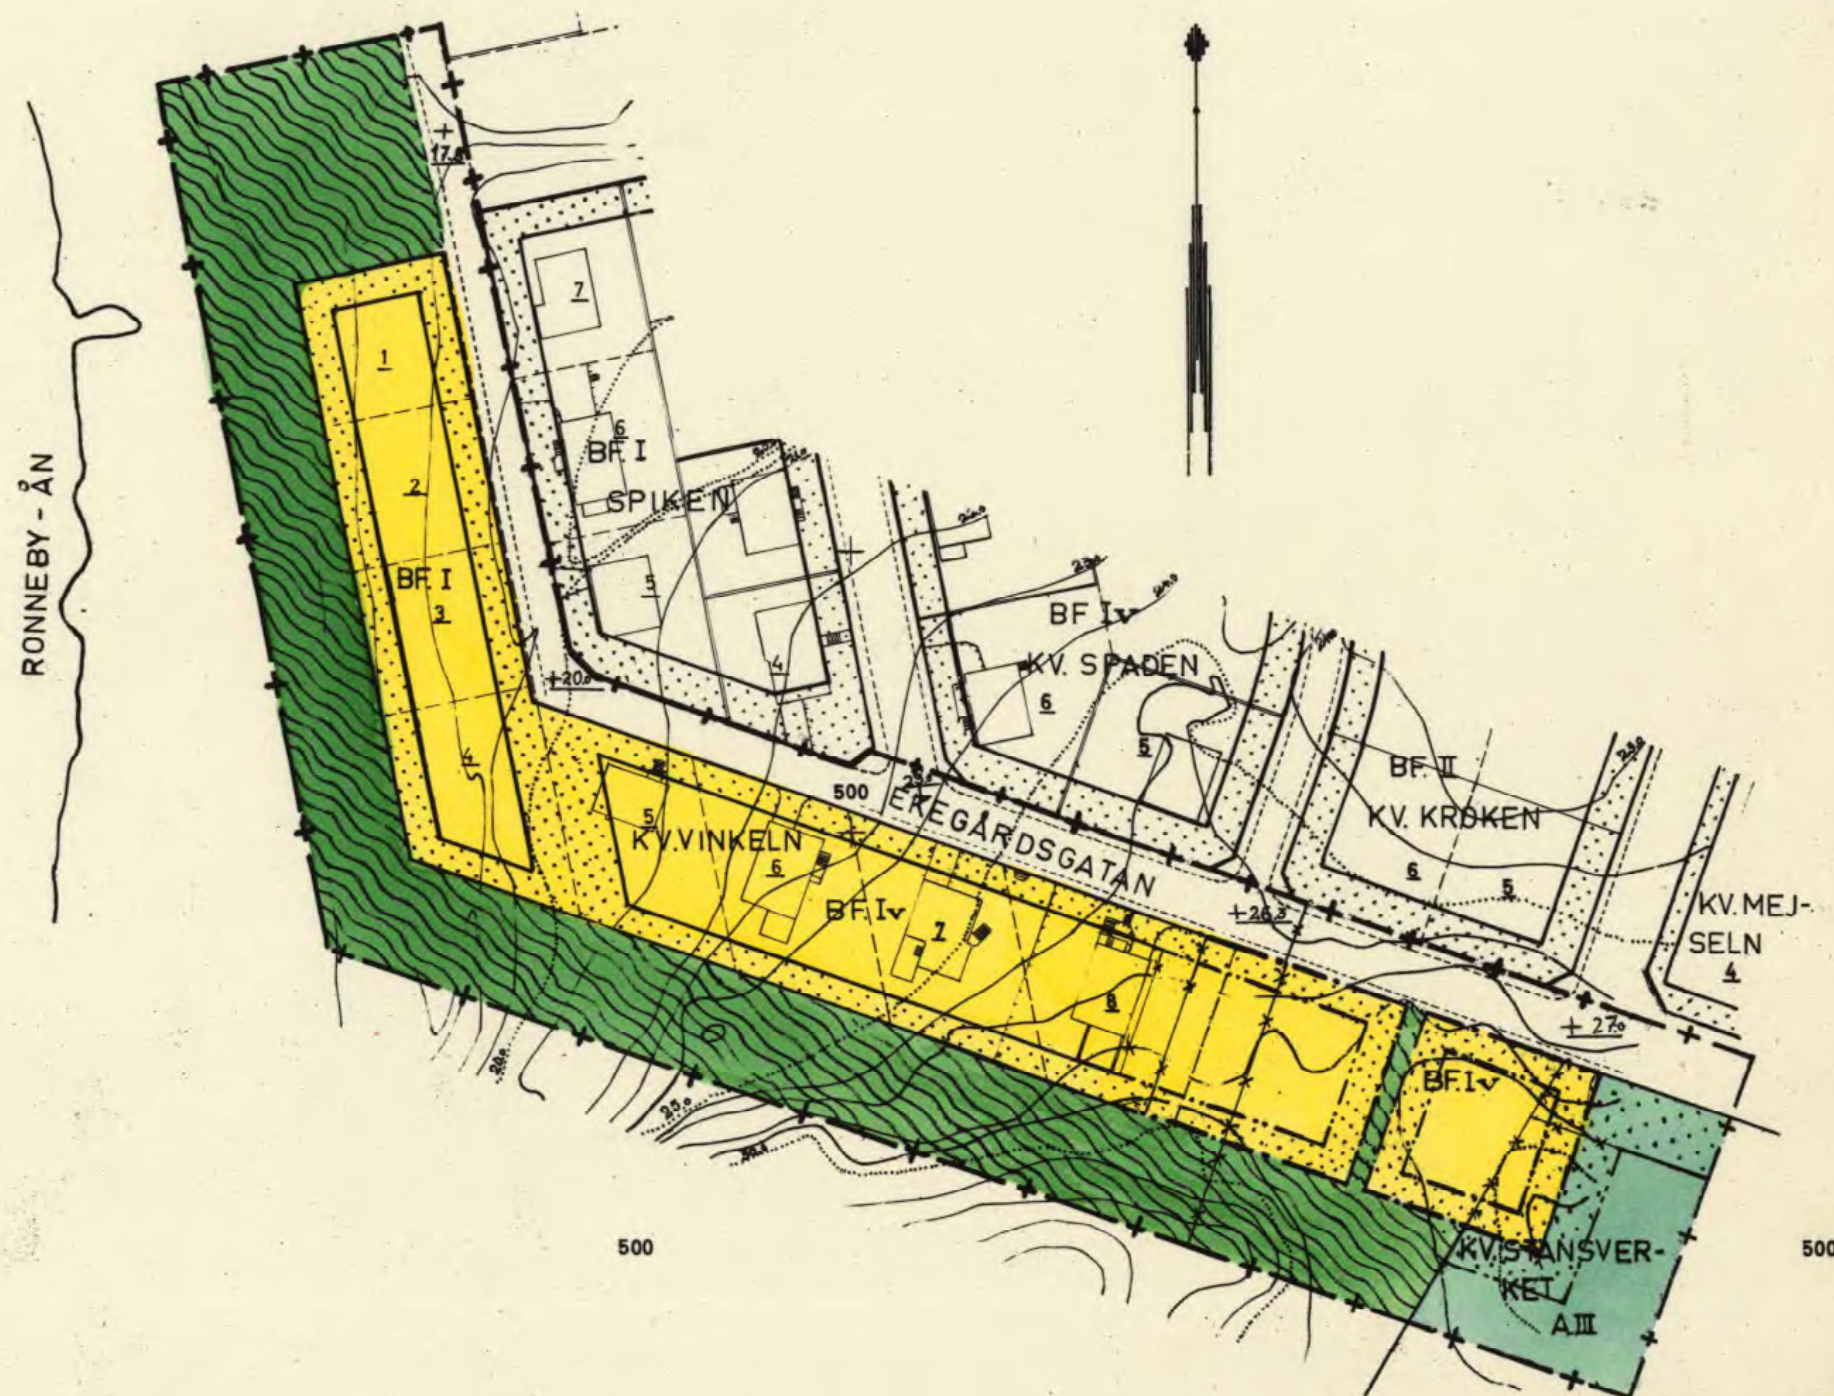

Kopians likhet med originalet
bestyrkes.

På tjänstens vägnar

Stadsarkitekt

1960-09-05

Liggarn 1081-P84/45

64

64