



PLANKARTA

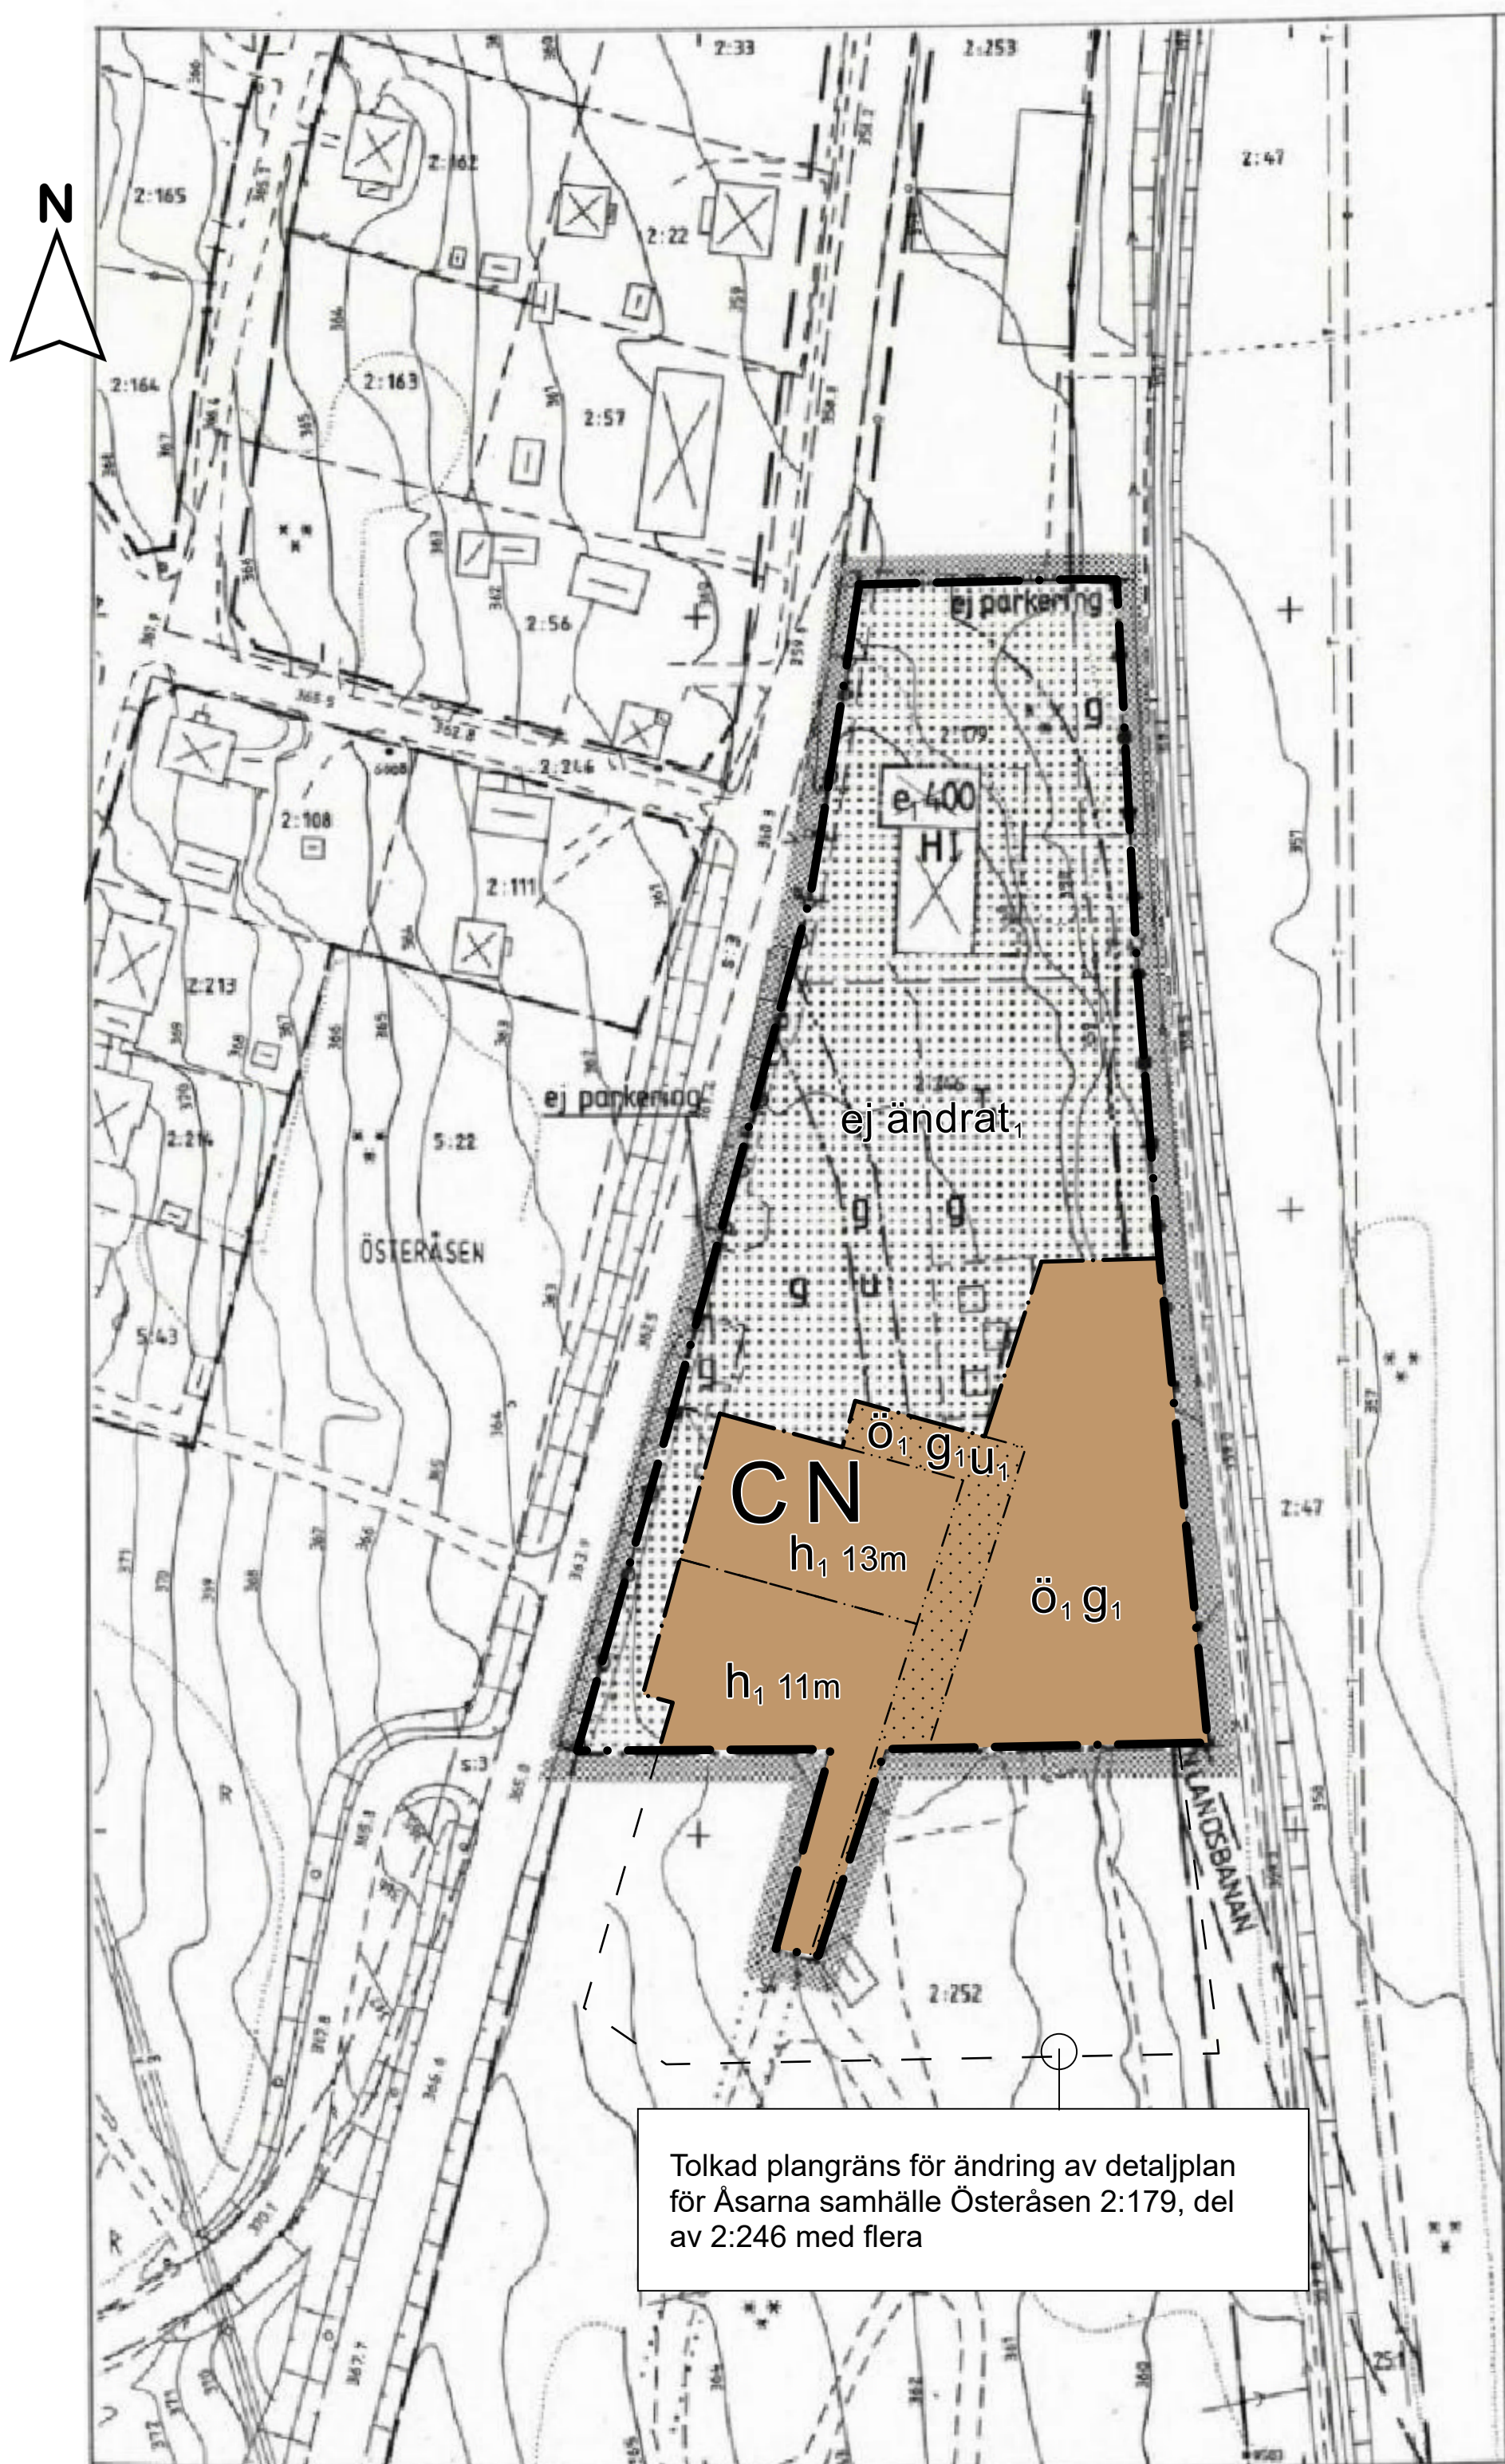

Tolkad plangräns för ändring av detaljplan för Åsarne samhälle Österåsen 2:179, del av 2:246 med flera

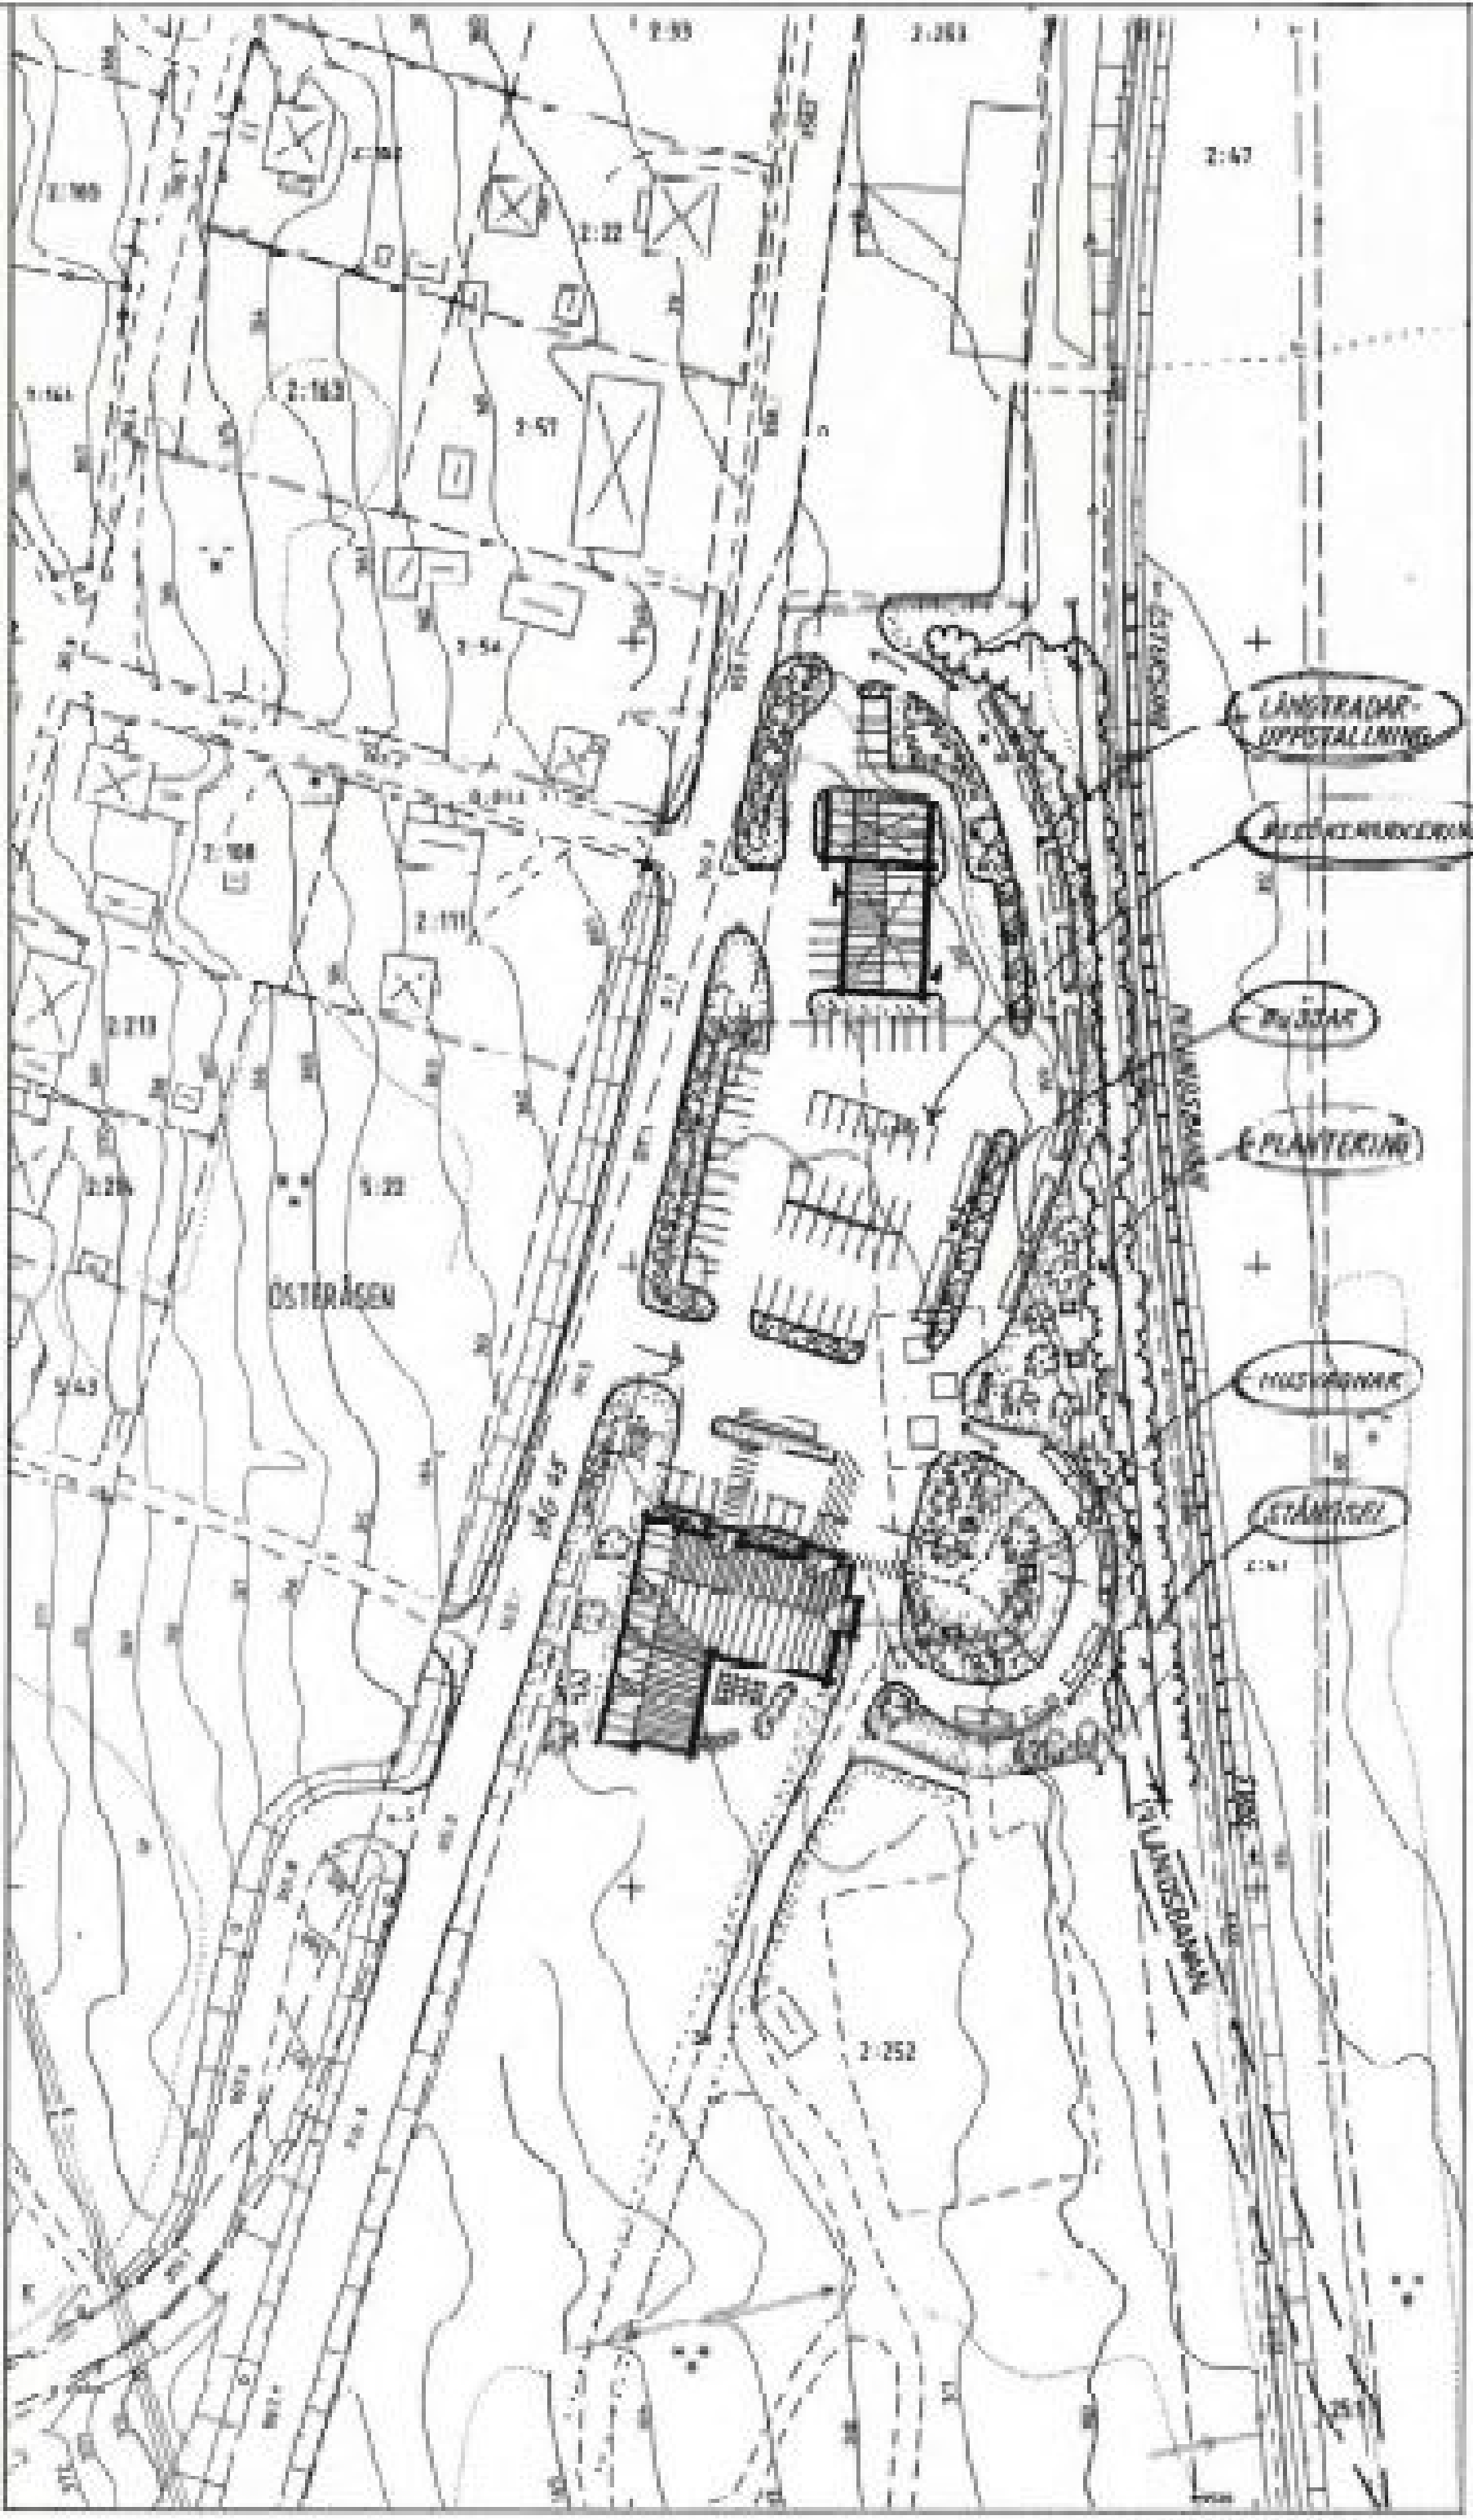

ILLUSTRATION

PLANBESTÄMMELSER

Följande gäller inom områden med nedanstående beteckningar. Endast angiven användning och utformning är tillåten. Där beteckning saknas gäller bestämmelsen inom hela planområdet. Endast angiven användning och utformning är tillåten.

GRÄNSBETECKNINGAR

Planområdesgräns
Användningsgräns
Egenskapsgräns

MARKANVÄNDNING

Kvartermark

C Campingplats

H Handel

T Trafikplats för angöring och parkering. Mindre för verksamheten behövliga anläggningar må anordnas

T Rastplats. Mindre för verksamheten behövliga anläggningar må anordnas

UTNYTTJANDEGRAD

0,000 Siffriga bruttarea i m² ovan mark.

BEGRÄNSNINGAR AV MARKENS BEBYGGANDE

Marken får inte bebyggas.

u Marken skall vara tillgänglig för allmänna underjordiska ledningar.

g Marken skall vara tillgänglig för gemensam förbindelseled, parkering och angöring.

MARKENS ANORDNANDE

Ulfart får inte anordnas.

Sättningssej skall finnas.

ei parkeringe Parkeringsplats får inte finnas.

UTFORMNING

I Högsta antal våningar.

ADMINISTRATIVA BESTÄMMELSER

Genomförandetiden för tio år från det dag planen varit laga kraft.

DETALJPLAN

för del av

ÅSARNA SAMHÄLLE

RASTPLATS MM

del av ÖSTERÅSEN 2:246 m fl, Bergs kommun

Svenstavik den 30 januari 1992

K-KONSULT JÄMTLAND AB

Örjan Hellgren

Örjan Hellgren

Stadsarkitekt

PLANBESTÄMMELSER FÖR ÄNDRING

Följande gäller inom områden med nedanstående beteckningar. Endast angiven användning och utformning är tillåten. Där beteckning saknas gäller bestämmelsen inom hela området.

GRÄNSER

Planområdesgräns

Användningsgräns

Egenskapsgräns

Illustrationsgräns

ANVÄNDNING AV MARK

Allmän platsmark

ej ändrat, ej ändrat

Kvartermark

C Centrum

N Friluftsliv och camping

EGENSKAPSBESTÄMMELSER FÖR KVARTERSMARK

Avgränsad via egenskapsgräns och användningsgräns

Begränsning av markens utnyttjande

Marken får inte förses med byggnad

ö, Marken får endast förses med gata, rastplats, hållplats för kollektivtrafik och tåg, parkeringsanläggning och laddstationer för fordon med tillhörande tekniska anläggningar

Höjd på byggnadsverk

h, Högsta nockhöjd är <i kartan angivet> meter

Markreservat för allmännyttiga ändamål

u, Markreservat för allmännyttiga underjordiska ledningar

Markreservat för gemensamhetsanläggningar

g, Markreservat för gemensamhetsanläggning

GENOMFÖRANDETID

Genomförandetiden för de bestämmelser som ändringen avser är 5 år, från det att detaljplanen får laga kraft

GRUNDKARTEBETECKNINGAR

Användningsgräns
Trakgräns
Fastighetsgräns
Byggnader
Väg
Såg
Järnvägsspår
Dike
Nivåkurser
Avvägd väghöjd
2:246, ÖSTERÅSEN
Ruttningspunkt
Slätt
Trafikledning
Nedslagningsbrunn
Ägarensgräns
Servitutsmärke

GRUNDKARTAN ÄR KOPIERAD AV BEFINTLIG PRIMÄRKARTA
KOMPLETTERAD MED FÖRRESTER INRIKNING 1991.11.19
KODSISTEM
HÖJDSYSTEM
MÄTKLAS
FASTIGHETSRENOVIERING ÅR 1992.05

Tobias Rost
Konstruktör

ANTAGANDEHANDLING

Handlingarna består av:
- Planbeskrivning med planbeskrivning
- Illustration
- Planbeskrivning
- Genomförandebeskrivning
- Grundkarte med bestämmelser

DETALJPLANEN

Antagen 16.12.1992
Laga kraft 8.1.1993

