


GRUNDKARTANS BETECKNINGAR

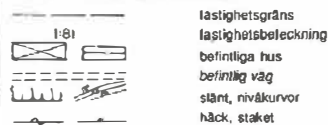

Grundkartan upprättad av AIB 1980, kompletterad av stadsbyggnadskontorets mättningsavd. 1990. Koordinatsystem: RT R 09 Ogon, Höjdsystem: RH 70, Måtklass III


Styckning

BJÖRN ÖRTENGREN

mättningschef

SKALA 1: 1000

0 50 100m

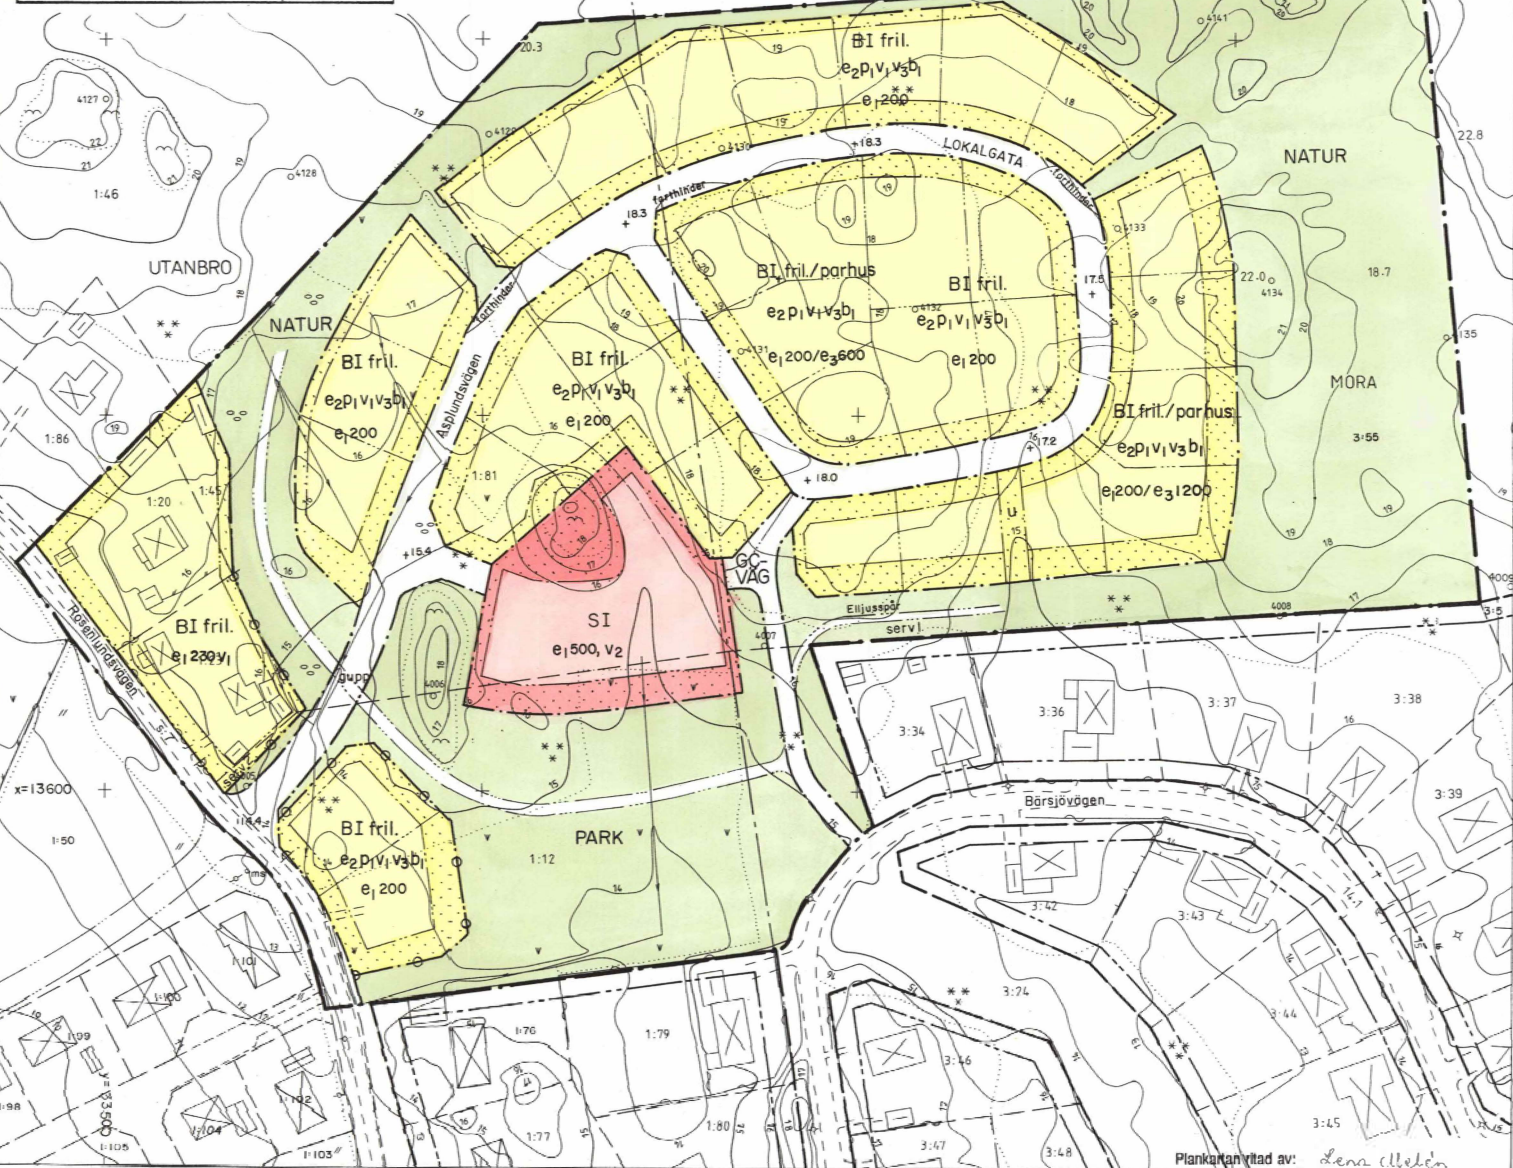

NORRTÄLJE KOMMUN

Detaljplan för ett område i

norra delen av HÄSTÄNGEN

del av Mora 3.55 m.fl. fastigheter

i Länna församling.

Samrådsförslag november 1990.

Uställningsförslag februari 1991, Rev. i september 1991.

Ingermar Stråe

INGEMAR STRÄE

planchet

PLANKARTA

Till planen hör.

planbeskrivning

genomförandebeskrivning

Planbestämmelser

Sven-Olov Granholm

SVEN-OLOV GRANHOLM

arkitekt SAR

Detaljplanen

godkänd av BN 1991-10-17, § 444

antagen av KF 1991-12-16, § 312

laga kraft 1992-01-23

Följande gäller inom områden med nedanstående beteckningar.

Där beteckning saknas gäller bestämmelsen inom hela planområdet.

Endast angiven användning och utformning är tillåten

GRÄNSBETECKNINGAR

	gräns för planområdet
	användningsgräns
	egenskapsgräns

MARKANVÄNDNING

Allmänna platser

LOKALGATA

PARK

NATUR

GC VÄG

Kvartermark

B

S

UTFORMNING AV ALLMÄNNA PLATSER

+0.0

gupp, farthinder

UTNYTTJANDEGRAD

e₁ 000

e₂

e₃ 000

största byggnadsarea i m / tomt

endast en huvudbyggnad och ett uthus

största sammanlagt byggnadsarea i m för kvarter resp.

kvarterdel vid parhusalternativ

BEGRENSNINGAR AV MARKENS BEBYGGANDE

u

MARKENS ANORDNANDE

u

PLACERING, UTFORMNING.

Placering

p₁

Utformning

I

fril., fril./parhus

v₁, v₂

v₃

högsta antal våningar, byggnadshöjd högst 4.5m, uthus högst 2.5m

endast friliggande hus resp. friliggande hus / eller parhus

vind får inredas resp. får ej inredas

enstaka takkupor tillåts, begränsade så att byggnaden ej får karaktär

av tvåvåningshus. Sådana begränsade kupor får överskrida

tillåten byggnadshöjd

Byggnadsteknik

b₁

braskamin får installeras endast för sekundär uppvärmning

Braskaminen ska vara typgodkänd

ADMINISTRATIVA BESTÄMMELE

Genomförandetiden är 10 år från den dag planen vinner laga kraft.

Kommunen är inte huvudman för de allmänna platserna

Illustrationer

Illustrationslinjer

Plankartan utgiven av: Länna kommun

25-56

