


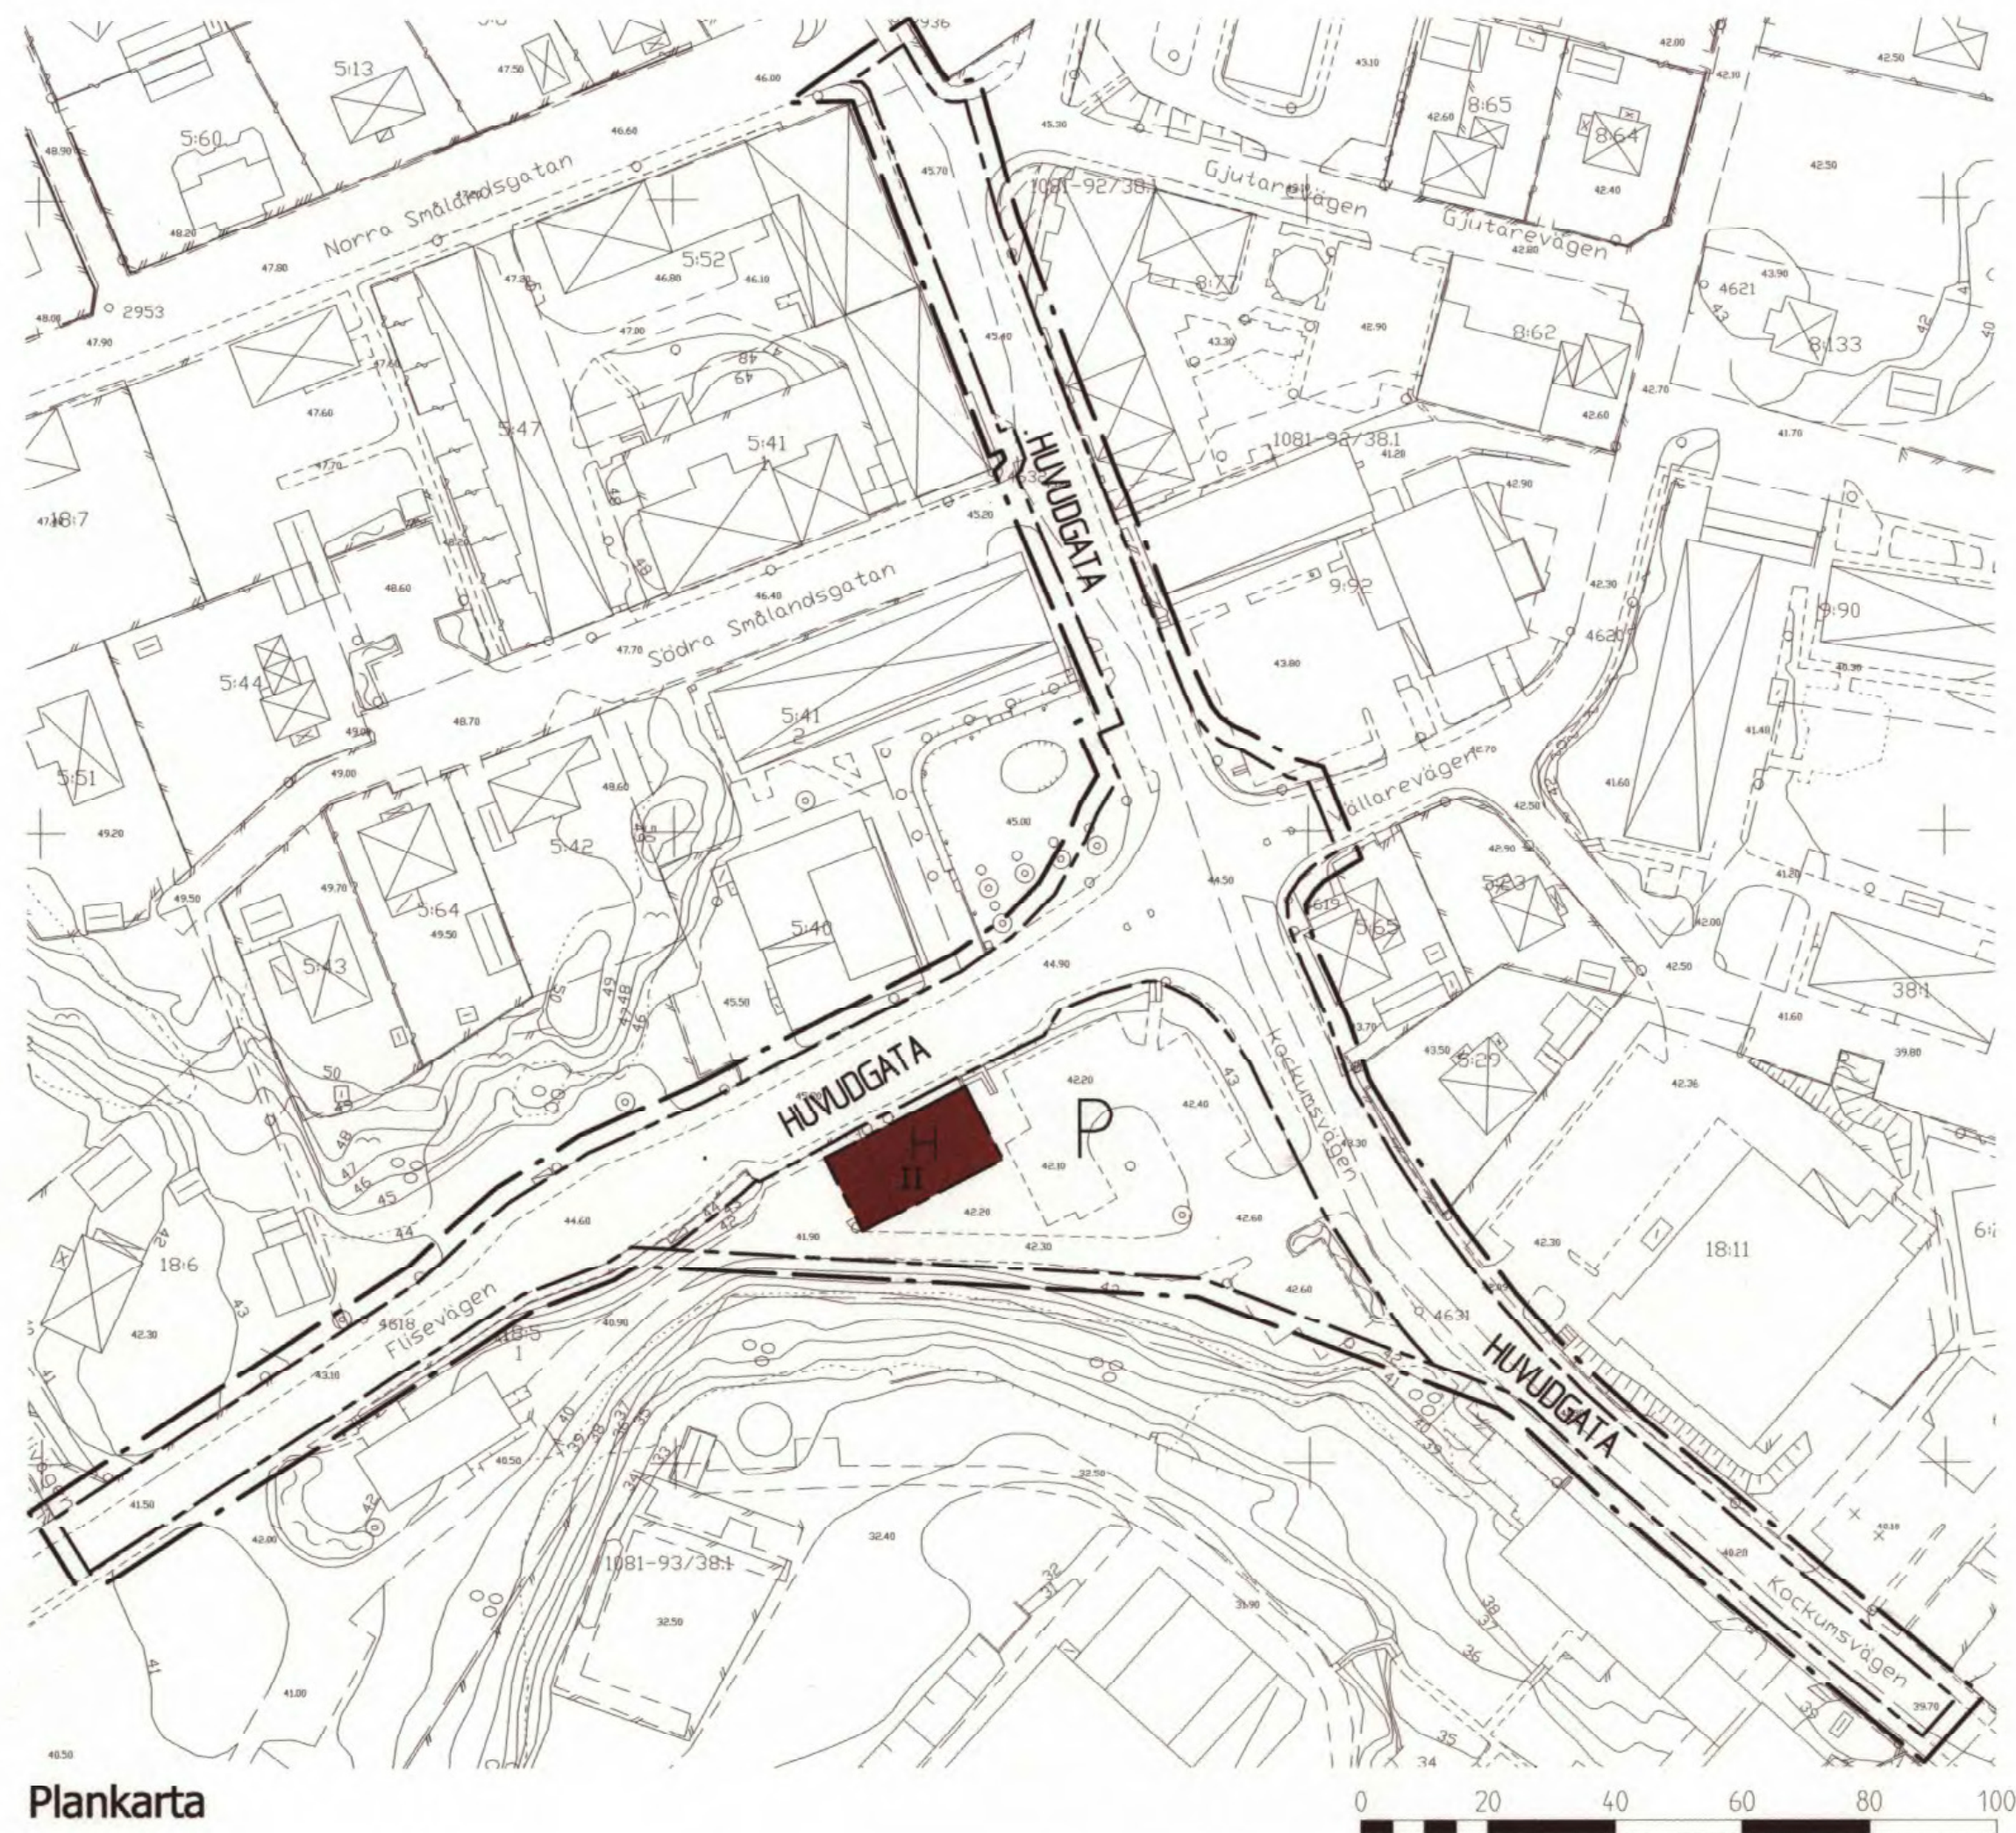

Plankarta

Skala 1:1000

GRUNDKARTEBETECKNINGAR

FASTIGHETSGRÄNSER MM

- Traktgräns
- - - Fastighetsgräns
- Annan gräns (servitut, fornlämnings mm)

FASTIGHETSBETECKNINGAR

- 13:23 Registernummer för fastighet

PUNKTER

- Polygonpunkt
- Höjdpunkt
- Riktningsskryss

Grundkartan är framställd genom digitalisering 1992-02.
Koordinatsystem RT90 2.5 gon V.

BYGGNADER

- [Symbol] Bostadshus resp uthus karterat efter hustiv
- [Symbol] Bostadshus resp uthus karterat efter takkontur
- [Symbol] Byggnad i allmänhet karterad efter hustiv resp takkontur
- [Symbol] Transformatorbyggnad resp skärmtak

HÖJDFÖRHÅLLANDEN

- 0.0 Avvägd höjd
- [Symbol] Nivåkurvor med nivåhöjd

Stefan Syanberg
Ingenjör, Metria

ÖVRIGA DETALJER

- [Symbol] Staket el plank resp häck
- [Symbol] Stenmur resp stödmur
- [Symbol] Väg resp gångstig
- [Symbol] Slätt
- [Symbol] Agostlagsgräns
- [Symbol] Enslaka träd, barr resp löv
- [Symbol] Barrskog resp lövskog
- [Symbol] Åker resp äng
- [Symbol] Sänkmark
- [Symbol] Berg i dagen
- [Symbol] Fornlämning
- [Symbol] Vattendrag resp dike
- [Symbol] Vattenyta
- [Symbol] Brunn eller källa

Detaljplan för delar av fastigheterna Kalleberga 5:65, 18:5 m fl, Ronneby kommun, Blekinge län

BETECKNINGSTABELL MED PLANBESTÄMMELSER

GRÄNSBETECKNINGAR

- Linje ritad 3 meter utanför detaljplaneområdets gräns
- - - Användningsgräns

PLANBESTÄMMELSER

ANVÄNDNING AV MARK

Allmänna platser

Huvudgata Trafik mellan områden

Kvartersmark

[Symbol] Handel

Markens anordnande

P Parkering

Utformning

II Högst två våningar inklusive suterrängvåning

ADMINISTRATIVA BESTÄMMELSER

Genomförandetid

Genomförandetiden är 10 år från den dag planen vinner laga kraft



Orienterande karta

Kopians likhet med originalet
bestyrkes.
På tjänstens vägnar:

[Signature]

Tillhör Byggnadsnämndens
beslut om antagande
2005-04-14 § 88
Bestyrkes:
[Signature]

366



Planen är upprättad enligt plan- och bygglagen PBL.

Instans Godkänd för samråd Antagen Laga kraft
BN BN BN
2004-09-16 2005-04-14 2005-05-11

Plankarta till
detaljplan för delar av fastigheterna Kalleberga 5:65,
18:5 m fl, Ronneby kommun, Blekinge län

Upprättad av samhällsbyggnadskontoret 2004-09-13

Handläggare: Emina Kovacic, planarkitekt David Gillanders stadsarkitekt

ANTAGANDEHANDLING

P3 1081-P05/9