

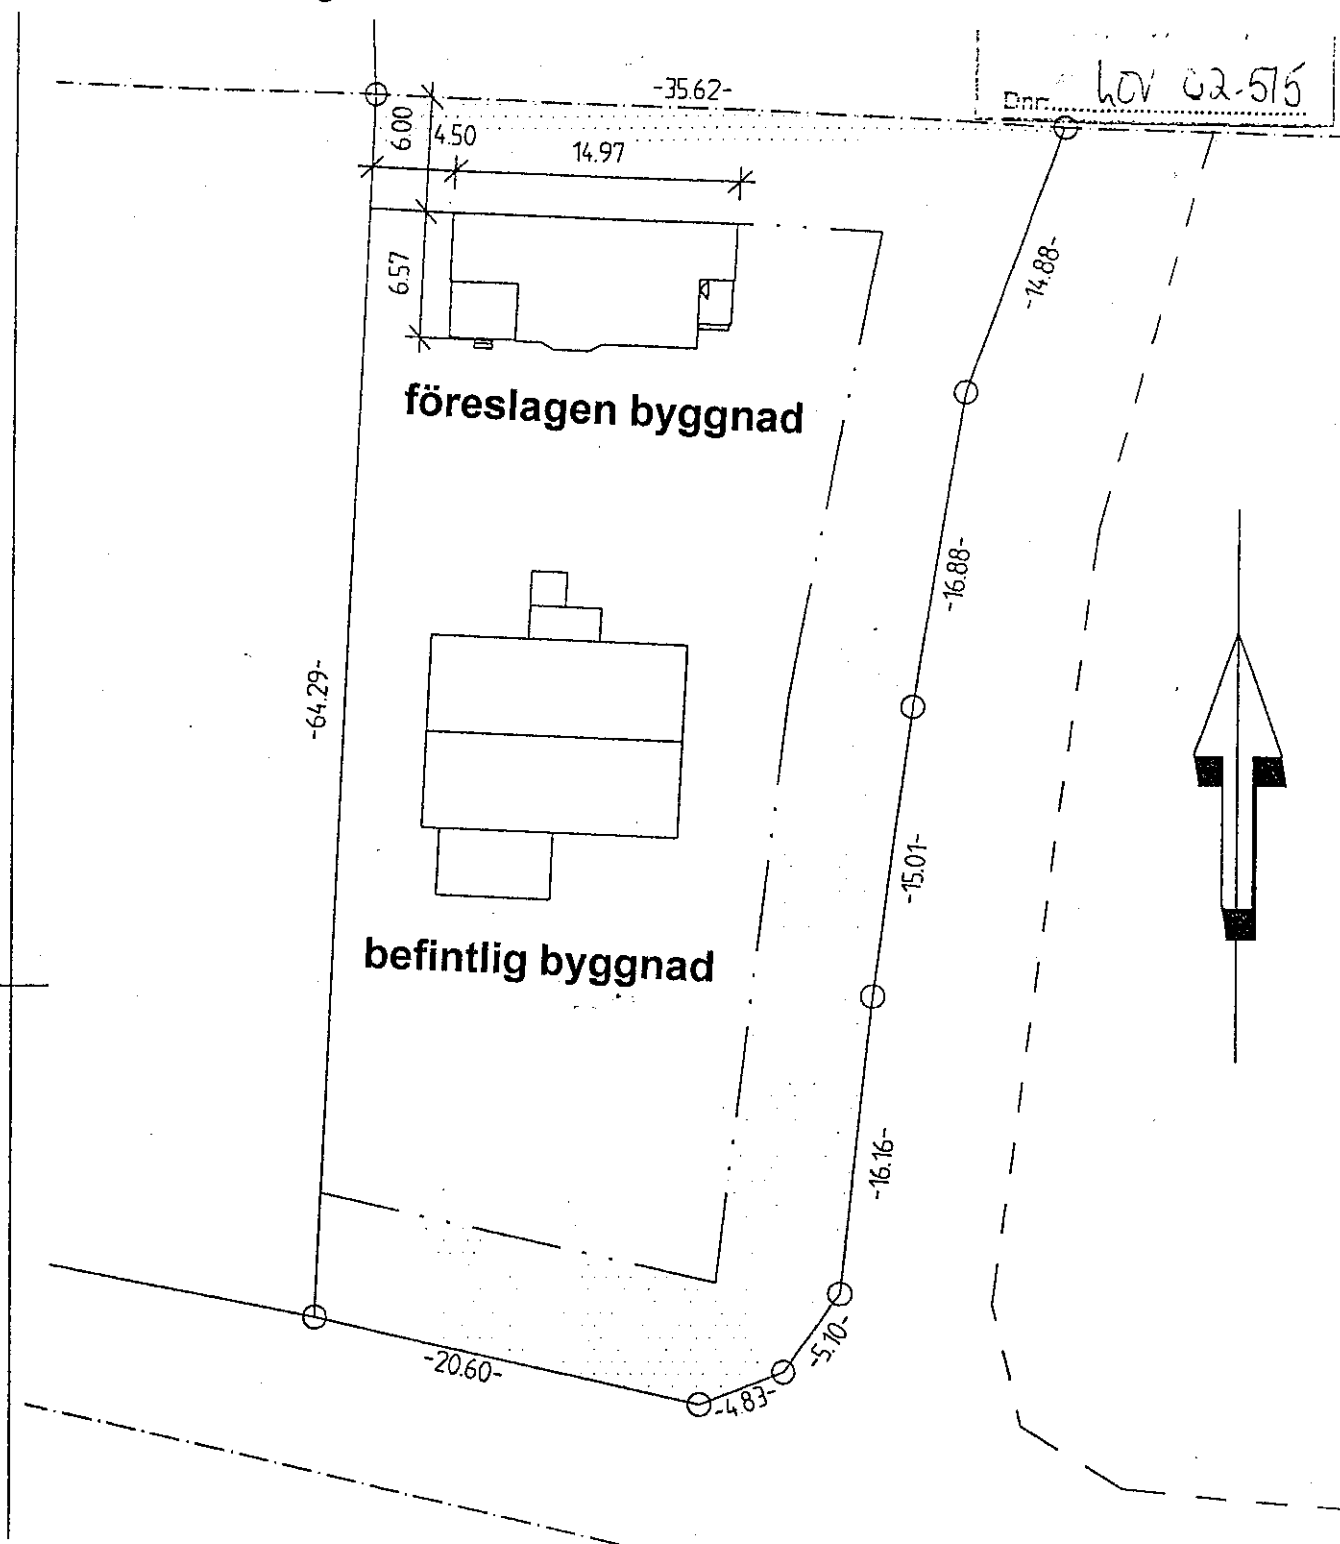


ILLUSTRATION TILL ÄNDRING AV
Detaljplan för del av Kyrkoherdebostället Hammarby 1¹

REV			ANT	REVIDERINGEN AVSER	SIGN	DATUM
Team Boro ! 512 65 MJÖBÄCK Tel. 0325 18620 HANDLÄGGARE Martin Simonsson Tel 0382-30562 Fax 0382-30562			NYBYGGNAD AV KOMPLEMENTSBYGGNAD ERIKSBERG 2:75 BOTKYRKA KOMMUN			
			SITUATIONSPLAN			
RITAD AV MS	GRANSKAD AV	DATUM 02.06.30	ARBETSNUMMER 0733	SKALA A4=1:400	RITNINGSNUMMER A03	REV