


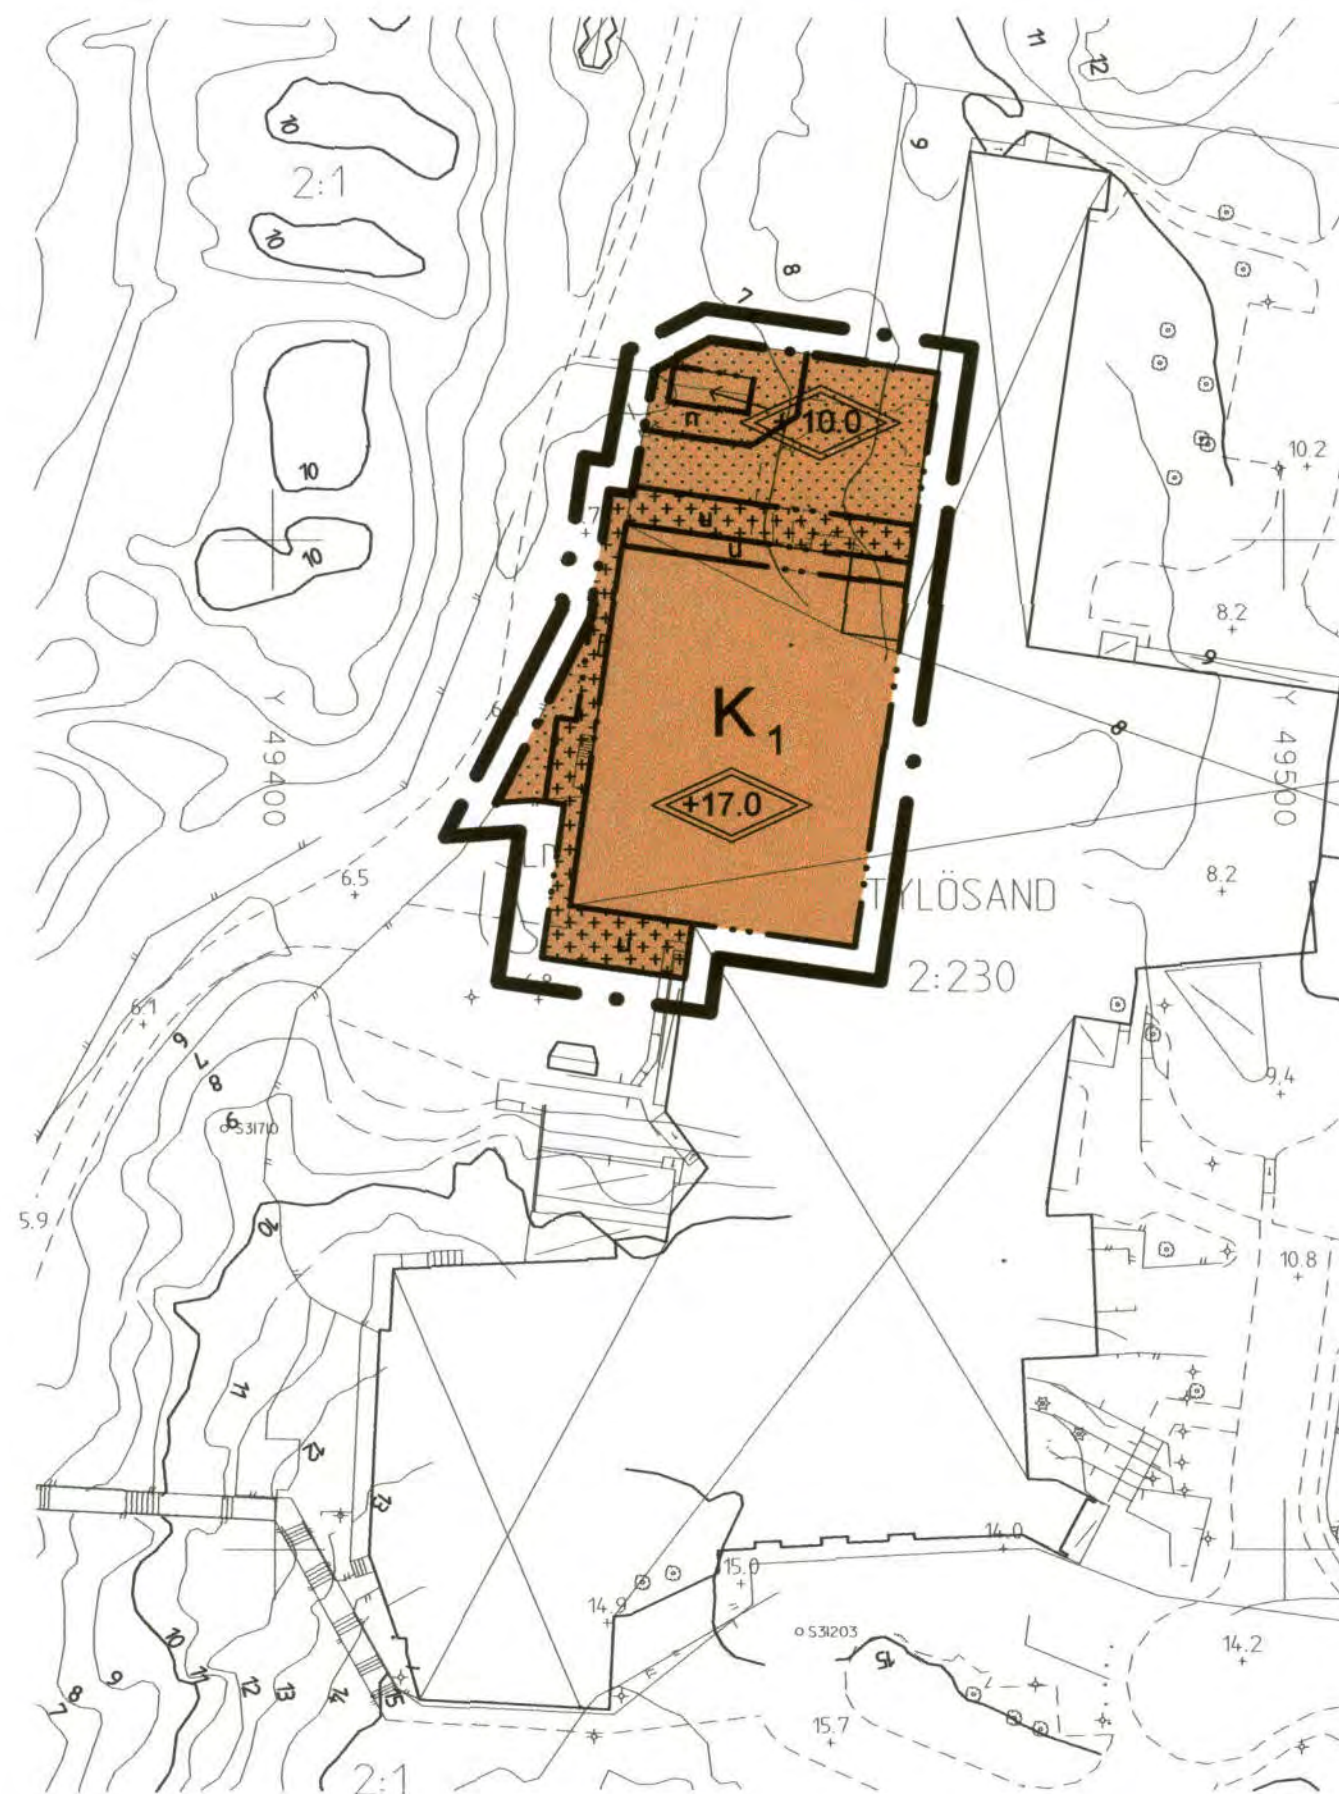

Grundkarta för enkelt planförfarande
kompletterad och inventerad
med avseende på plan, byggnader
och fastighetsindelningen.
2005-09-08

E 202 sön K

PLANBESTÄMMELSER

Följande gäller inom områden med nedanstående beteckningar.

Där beteckning saknas gäller bestämmelsen hela området.

Endast angiven användning är tillåten.

GRÄNSBETECKNINGAR

- • Planområdesgräns redovisad 3 mm utanför området
 ———— • Användningsgräns
 ———— .. Egenskapsgräns

ANVÄNDNING AV MARK OCH VATTEN

K1	Hotell
----	--------

BEGRÄNSNINGAR AV MARKENS BEBYGGANDE

- | | |
|---|--|
|  | <p>Marken får inte bebyggas</p> |
|  | <p>Marken får endast bebyggas med öppen balkong (ej inglasad), pelare samt utrymningstrappor.</p> |
| <p>u</p> | <p>Marken skall vara tillgänglig för allmänna underjordiska ledningar</p> |
| <p>n</p> | <p>Byggnaden skall omslutas av vegetation, genom plantering, med liknande växtlighet som naturligt finns på platsen, se foto nedan.</p> |

Utformning

-  Högsta totalhöjd i meter över nollplanet

Upplysningar

Till planen hör följande handlingar:

- Denna plankarta med bestämmelser
- Planbeskrivning
- Genomförandebeskrivning
- Särskilt utlåtande



ANTAGANDEHANDLING (Enkelt planförfarande)

DETALJPLAN FÖR

TYLÖSAND 2:230 (del av) m fl

SÖNDRUM, HALMSTAD

BYGGNADSKONTORET 25 januari 2006

Anders Sennerdal

Maria Carlsson

godkänd för samråd av
antagen av
vunnit laga kraft

BN 9 november 2005
BN 25 januari 2006
24 februari 2006

BN 25 januari 2006
24 februari 2006

24 februari 2006