


FÖRSLAG
TILL ÄNDRING AV
STADSPLAN OCH STADSPLANEBESTÄMMELSER
FÖR
KVARTERET BASTIONEN
i
HALMSTAD
UPPRÄTTAT ÅR 1940 AV

A. D. M. M. M.

Tillhör BYGGNADSNÄMNDENS beslut av den 2 april 1940

Ex officio: *F. W. M. M.*

- Bezeichnung:
Stadsplanegräns
- Äggränser, ej sammanfallande med andra
linjer eller gränsbezeichnung. Ej avsedda
att fastställas
- Fastställd kvartersgräns, vilken bibehålles
- Fastställd kvartersgräns, vilken utgår
- Gräns mellan kvartersdelar med olika
stadsplanebestämmelser
- Föreslagen ny kvartersgräns
- A Kvarteretsmark för allmänt ändamål
- B Kvarteretsmark för bostadsändamål
- S Kvarteretsmark utgörande gård, som får
överbyggas till viss höjd
- 15.0 Kvarteretsmark för slutet byggnadsätt
- 15.0 Kvarteretsmark med vissa stadsplane-
bestämmelser om byggnadshöjd
- Befintliga byggnader
- Väningsantal
- 0.0 Gatuhojder. Nollplan = havets m. v. j.

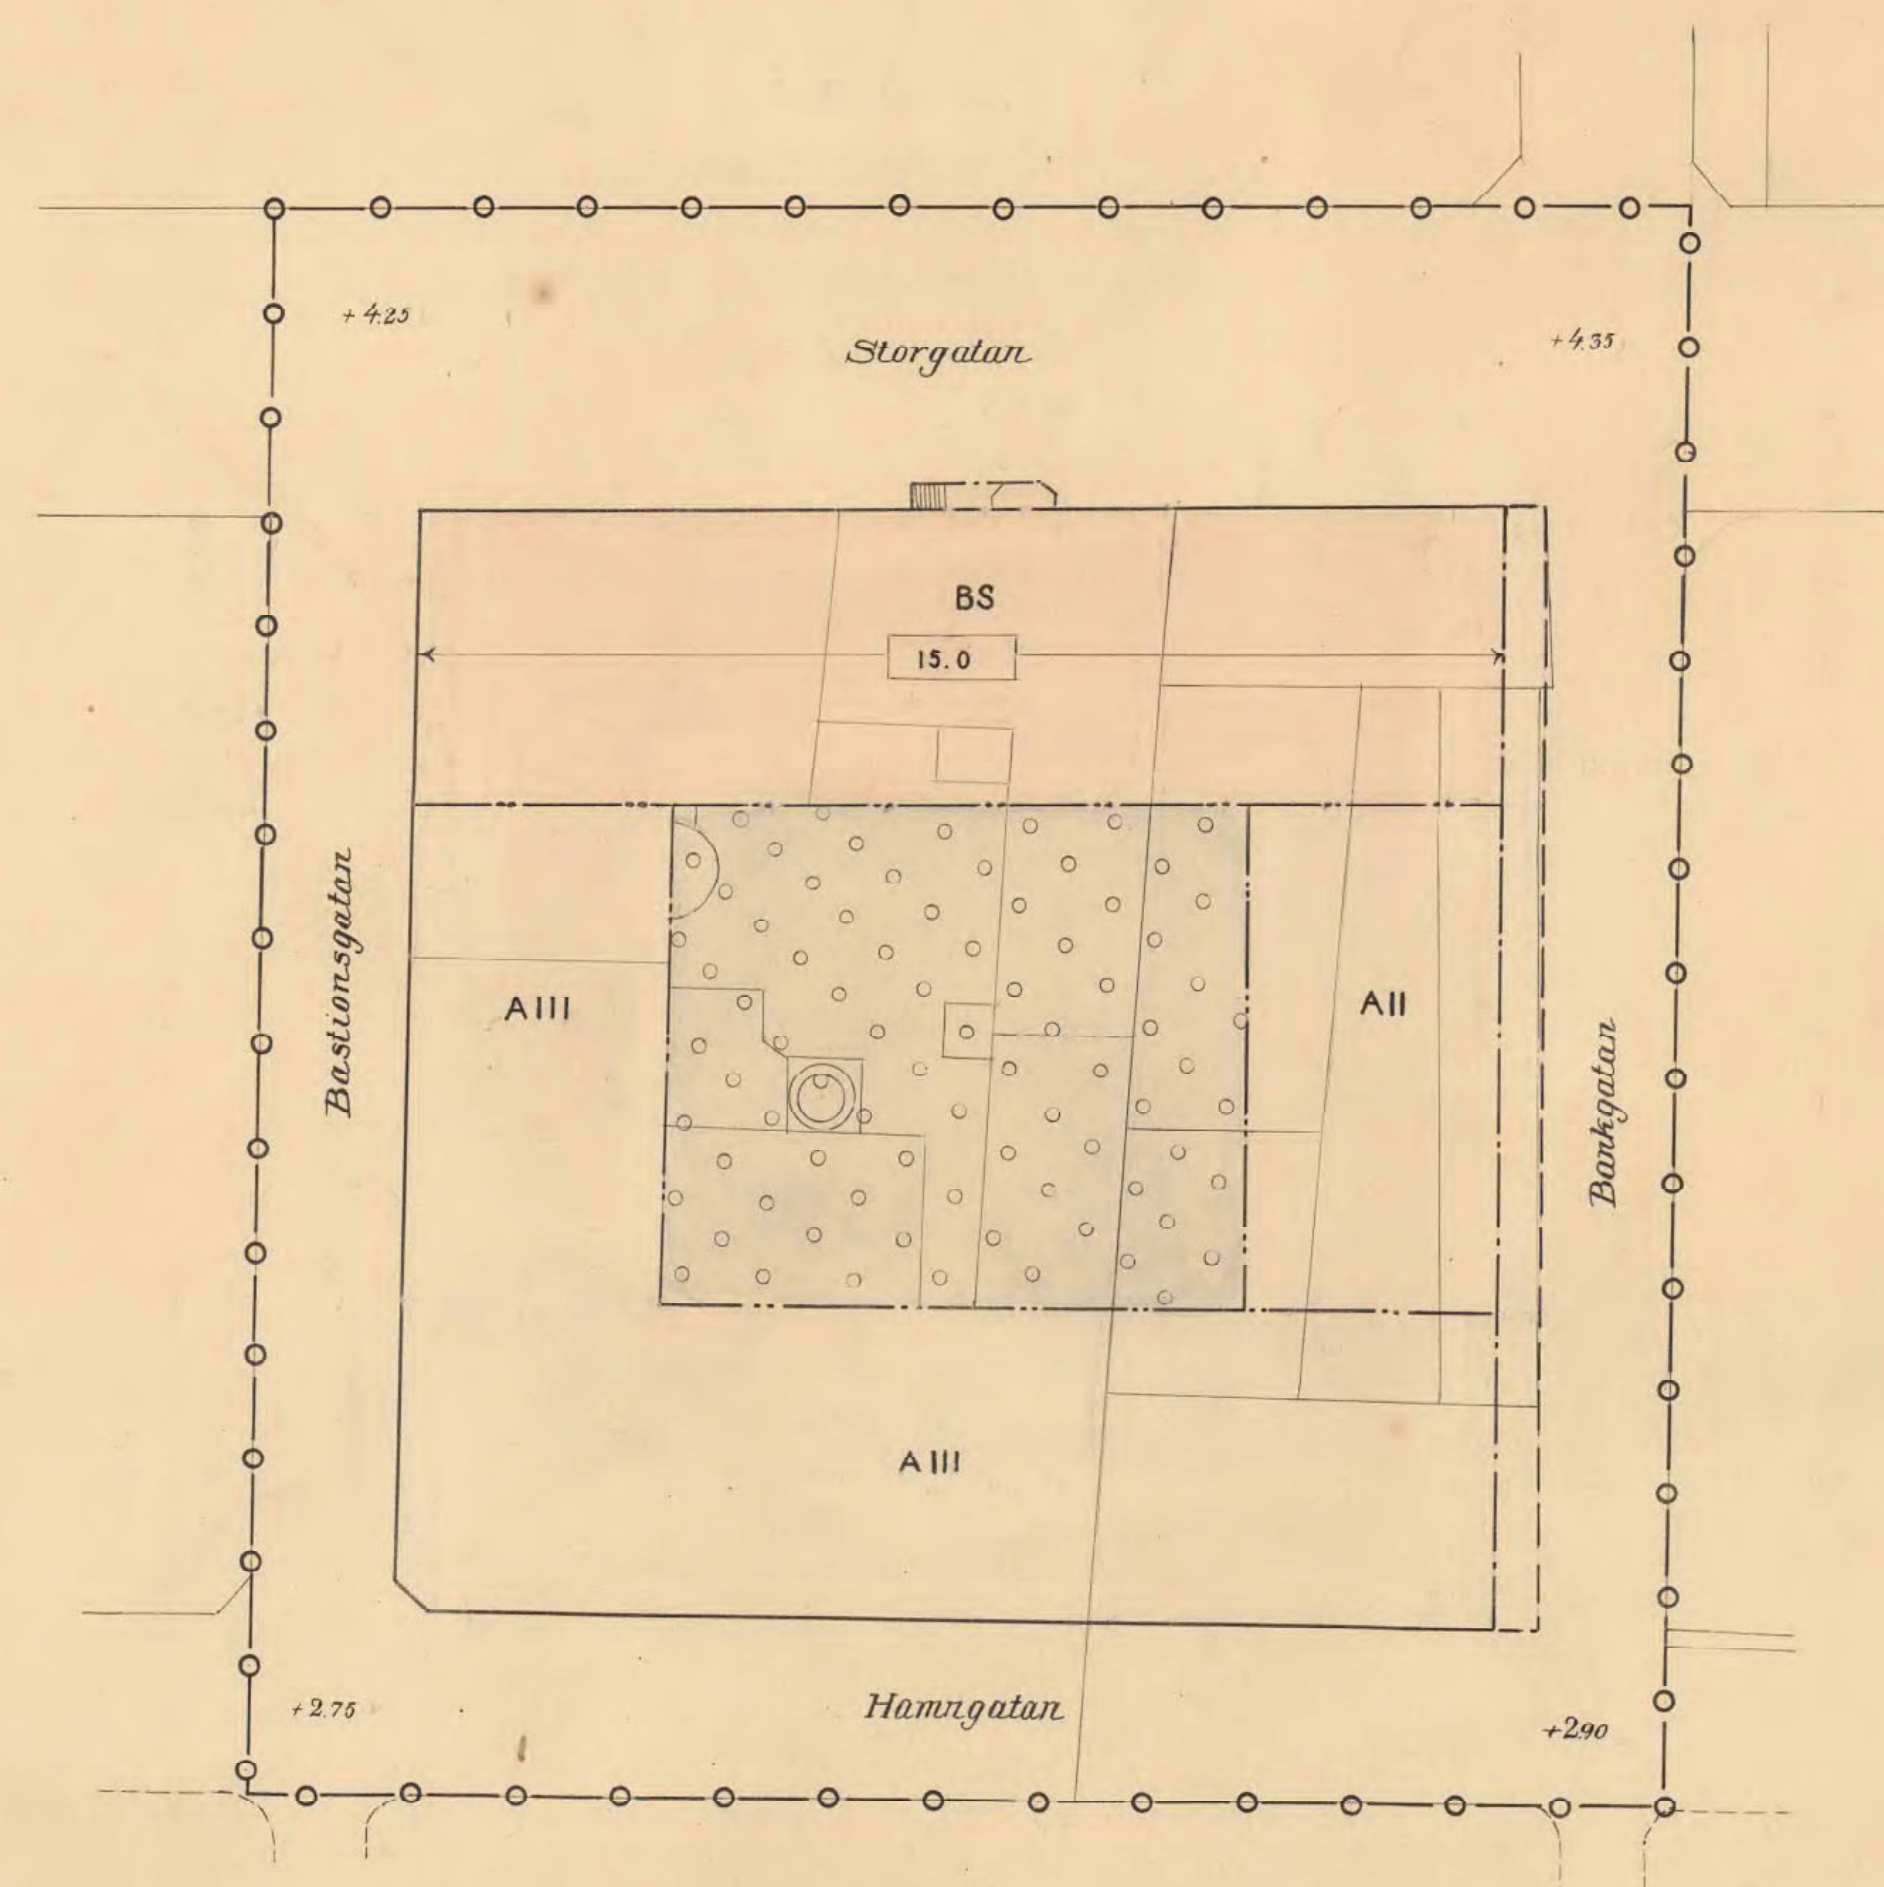

Tillhör Kungl. Maj:ts beslut
den 9 augusti 1940
Stockholm i Kommunikationsdepartementet

Ex officio:

Nils Lurén

Tillhör Stadsfullmäktiges i Halmstad
beslut den 25 april 1940, s. 75.
Betyg

I tjänsten:
Beurstedt

GÄLLANDE 51 b

1380K-P576