


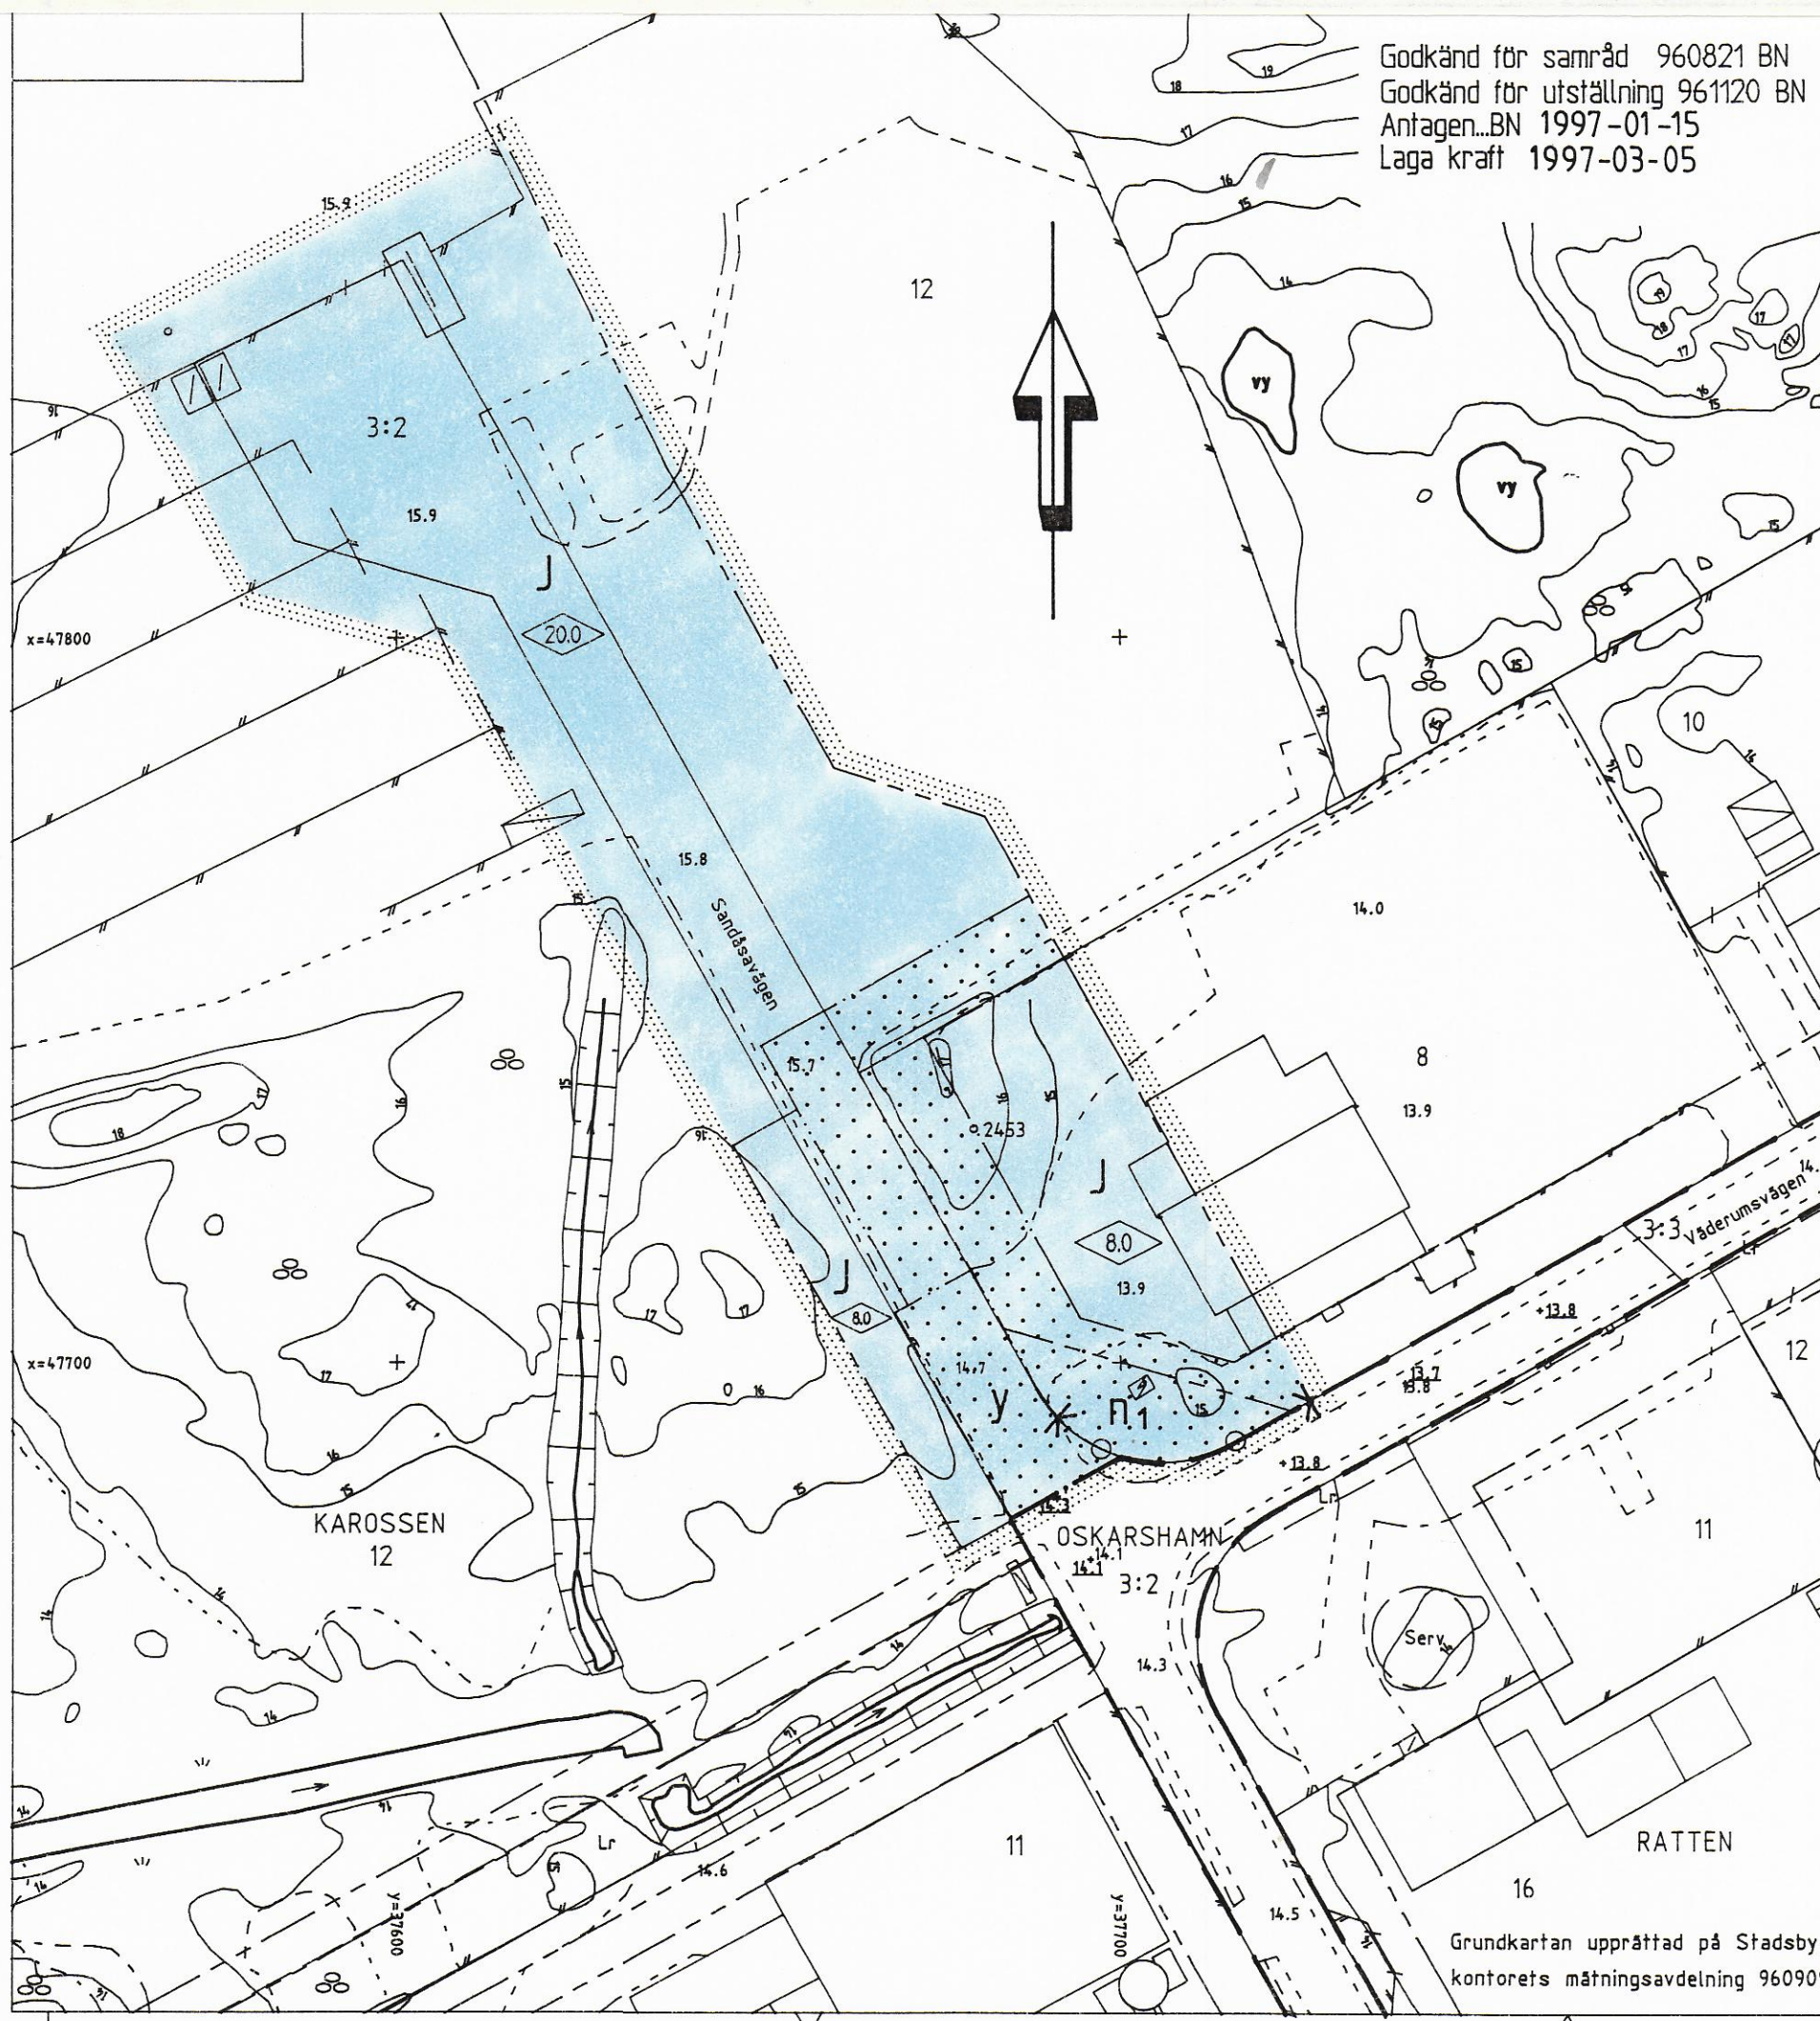

Godkänd för samråd 960821 BN
Godkänd för utställning 961120 BN
Antagen...BN 1997-01-15
Laga kraft 1997-03-05

PLANBESTÄMMELSER

Följande gäller inom områden med nedanstående beteckningar.
Endast angiven användning och utformning är tillåten.

GRÄNSBETECKNINGAR

- Planområdesgräns. Gränsen ligger i rastrets innerkant
- Användningsgräns, gällande / ny
- Egenskapsgräns, gällande / ny

MARKANVÄNDNING

Kvartersmark

Industri

BEGRÄNSNING AV MARKENS BEBYGGANDE

- Marken får inte bebyggas
- Marken skall vara tillgänglig för infart till angränsande fastighet

MARKENS ANORDNANDE

- Vegetation, staket, upplag e.d. får inte överskrida en höjd av 0,8 meter

Utfart

- Utfart får inte anordnas

UTFORMNING

- Högsta byggnadshöjd i meter

ADMINISTRATIV BESTÄMMELSE

Genomförandetiden slutar 31 december 2002

Detaljplan för del av OSKARSHAMN 3:2 M.F.L. FASTIGHETER

Sandåsavägen, Västra industriområdet
Centralorten, Oskarshamns kommun

Upprättad på Stadsbyggnadskontorets planavdelning i juli 1996
Reviderad den 20 november 1996

Mats Hermansson
Mats Hermansson
Stadsbyggnadschef

Håkan Johansson
Håkan Johansson
Planingenjör

Grundkartan upprättad på Stadsbyggnads-
kontorets mätavdelning 960909

0 5 10 20 30 40 50 meter
Skala 1:1000