

År 1960 den 15 augusti
 blev det på denna karta återgivna för-
 slag till stadsplaneändring tomtindel-
 ning fastställt av länsstyrelsen. Klagan
 över länsstyrelsens beslut må ej föras
 i följd varav beslutet vunnit laga kraft,
 be-ygar.

Jönköping i landskansliet som
 ovan.

På tjänstens vägnar:

Stämpel
 ant. å exp.


Moy Wikström

Förslag till ändring av stadsplanen
 för kvarteret MYRAN

i GISLAVEDS köping

upprättat i april 1960 av

J. Bratt
 stadsarkitekt

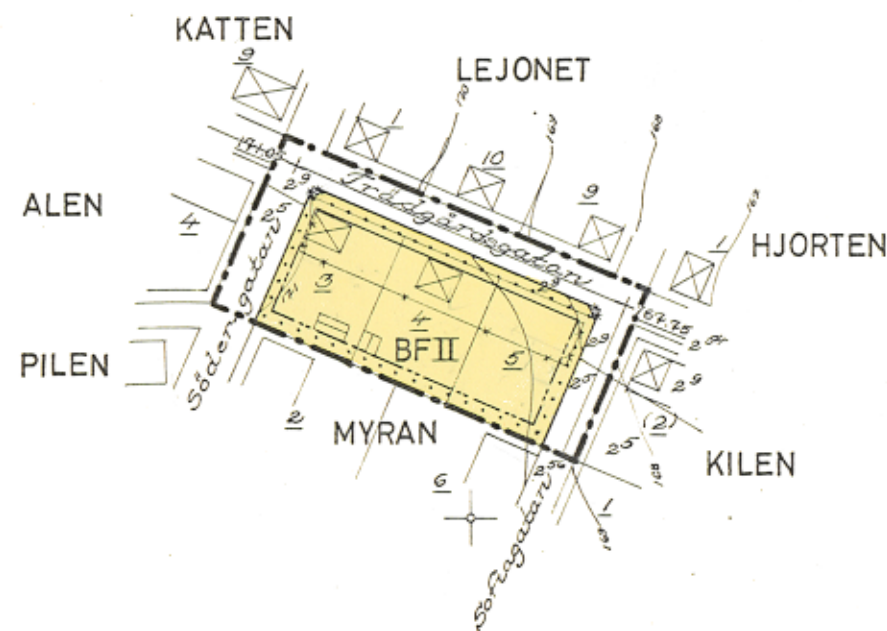

Grundkartan har upprättats genom sammanställning av
 inom området fastställda stadsplaner och tomtindelning-
 ar med ledning av upprättad registerkarta samt genom
 kompletterande nymätningar år 1959 av byggnadskontoret.

Beteckningar:

- Gräns för det område som beröres av ändringen
- Gällande områdes och bestämmelsegräns
- Gällande områdes- och bestämmelsegräns avsedd att utgå
- Föreslagen ny bestämmelsegräns
- Fastighetsgräns
- Gata
- BF Område för bostadsändamål, fristående hus
- Mark som ej får bebyggas
- + 0.0 Gällande gatuhöjd
- II Antal våningar
- ☒ Befintliga byggnader
- ~ Kväkurvor

10 0 50 100 200 m

Skala 1:2000

Antaget av byggnadsnämnden i
 Gislaved vid sammanträde den
 17 maj 1960, s 131 i protokollet,
 betygat

J. Bratt
 Stadsarkitekt

P 72