

Kopia.

FÖRSLAG TILL STADSPLANEBESTÄMMELSER FÖR KV. GAMLA STADEN OCH VÄSTRA ROTEN I LANDSKRONA,

UPPRÄTTAT DEN 3 NOVEMBER 1934

Sten Ekstrand
STADSARKITEKT

AV


Max Gunnarsson
STADSIINGENJÖR.

Tillhör Kungl. Maj:ts beslut
den 7 juni 1935.

Stockholm i Kommunikationsdepartementet.

Ex officio:

W. Hilarion Wistrand.

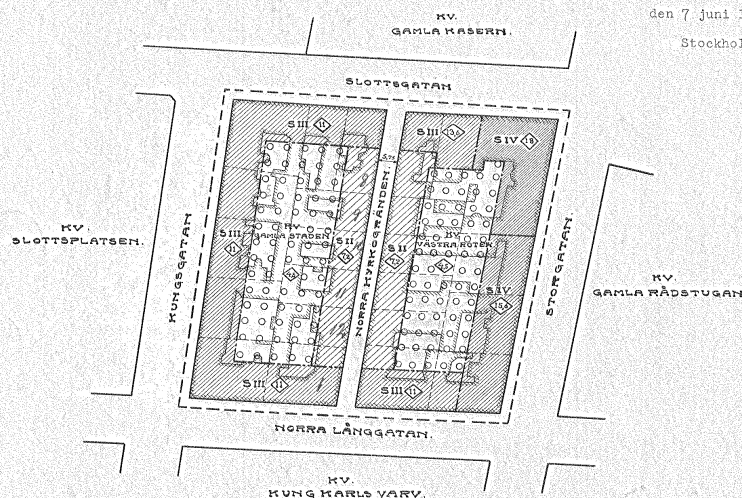

BETECKNINGAR:

- Stadsplanegräns 3 meter utanför det område, för vilket fastställelse sökes.
- Kvartergräns.
- Gräns mellan olika bestämmelseområden.
- Tomtgräns ej avsedd att fastställas.
-  Område för sammanbyggda bostadshus.
-  Område som får överbyggas.
-  Byggnadshöjd enl. stadsplanebestämmelserna.
- II, III, IV. Våningsantal " " "
-  Befinlig byggnad.

LIKHEITEN MED ORIGINALT (RETYGAR)

Landskrona den 13 juni 35

Max Gunnarsson

Stadsingenjör.

SKALA 1:10000.



STATENS REPRODUKTIONSANSTALT 1935