


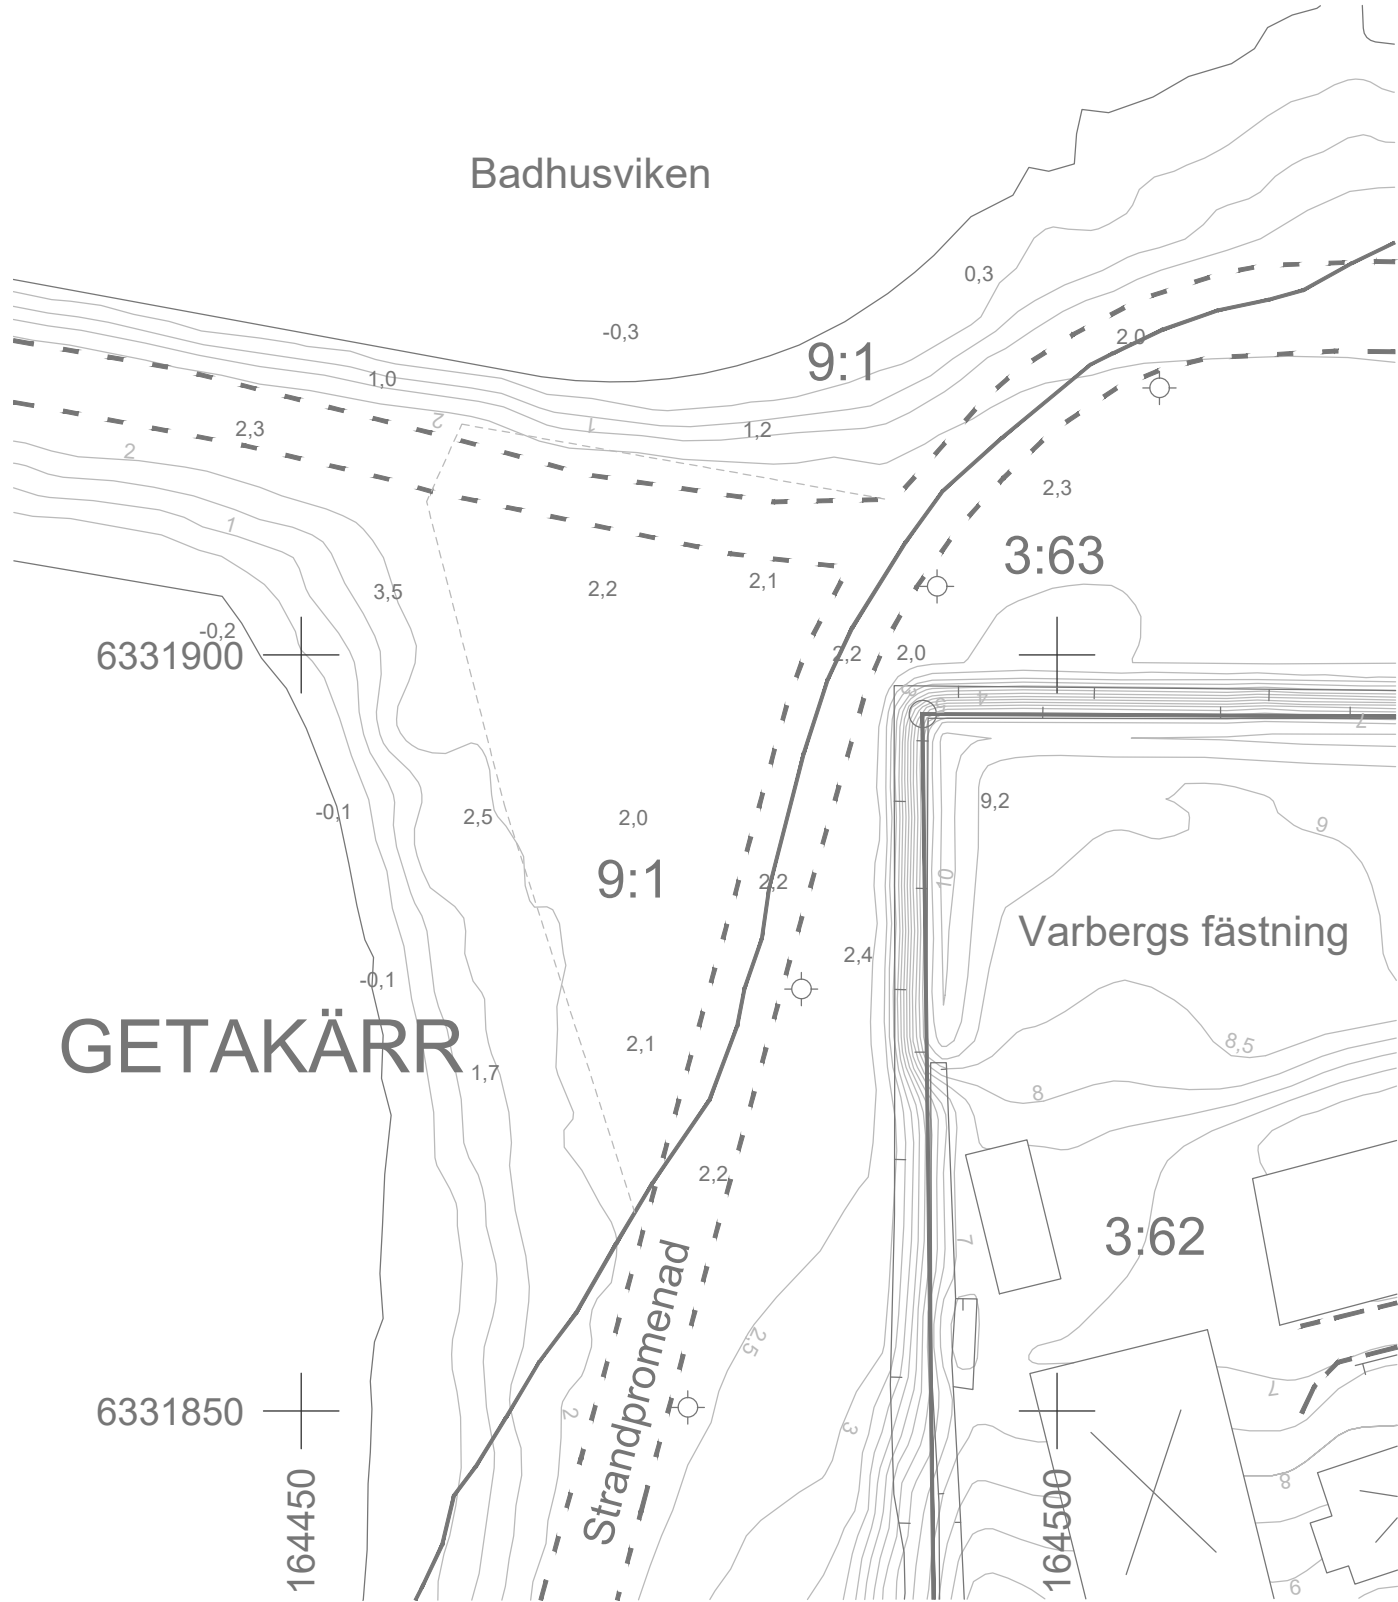

BETECKNINGAR GRUNDKARTA

- Trakt/Kvartersgräns
- Fastighetsgräns
- VARE/FREDEN
- 3:6 , S:1
- Gränspunkt
- Bostadshus, Husliv/Takfot
- Övrig byggnad/Transformatorstation
- Väggkant/GC-kant
- Refug/Anläggning
- Belysningsstolpe
- Markhöjd
- Höjdkurvor
- Stödmur
- Strandlinje

Grundkartan är framställd genom utdrag och komplettering av Varbergs kommuns digitala baskarta.

Aktualitet  
Fastighetsindelning: 2024-01-03  
Detaljinformation: 2024-01-03

Karin Fridstrand  
Avdelningschef

Koordinatsystem i plan: SWEREF 99 12 00  
Koordinatsystem i höjd: RH 2000  
Skala: 1:500

