


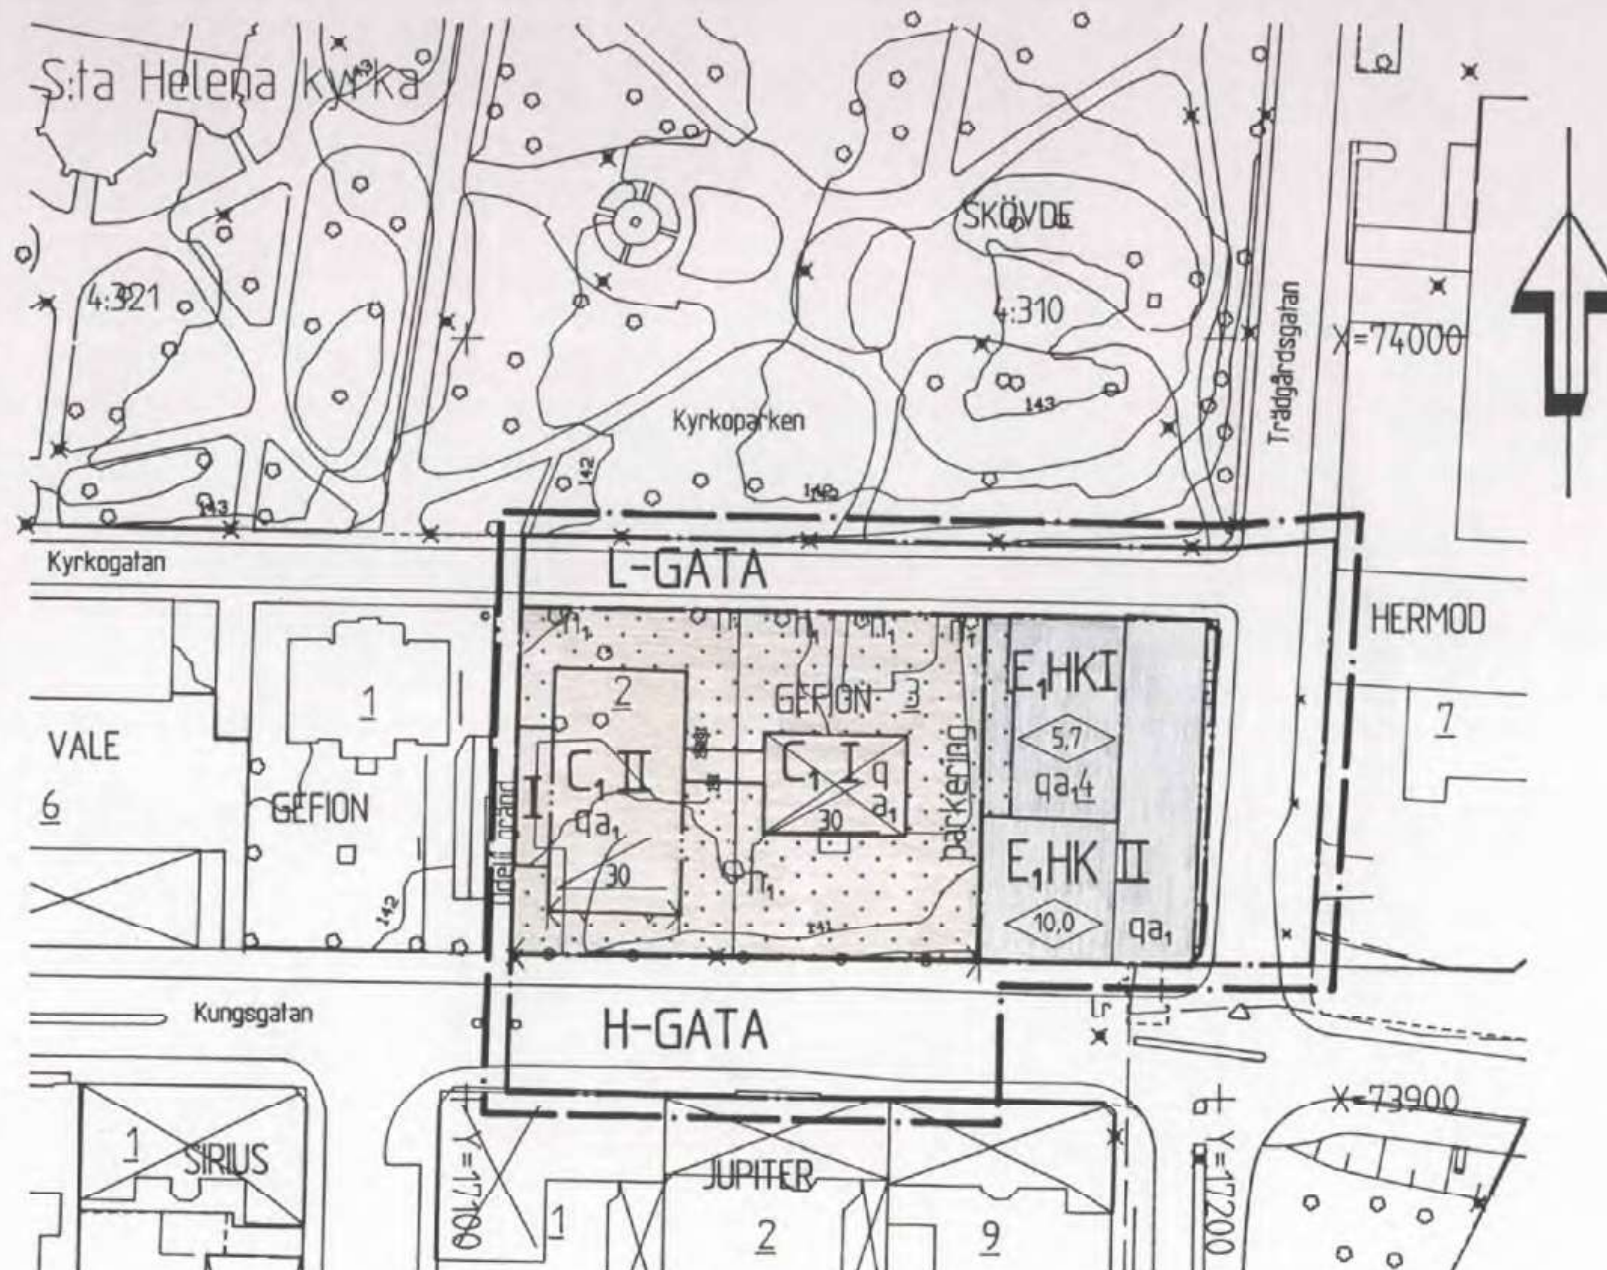

PLANBESTÄMMELSER

Följande gäller inom områden med nedanstående beteckningar. Där beteckning saknas gäller bestämmelsen inom hela planområdet. Endast angiven användning och utformning är tillåten.

GRÄNSBETECKNINGAR

- Linjen belägen 3 meter utanför planområdets gräns
- Användningsgräns
- Egenskapsgräns

ANVÄNDNING AV ALLMÄN PLATS

- H-GATA Gata som ingår i huvudnätet
- L-GATA Gata som ingår i lokalnätet

ANVÄNDNING AV KVARTERSMARK

- C₁ Samlingssal och kontor
- E₁ Telestation
- H Handel
- K Kontor

BEGRÄNSNING AV MARKENS BEBYGGANDE

- Marken får inte bebyggas

MARKENS ANORDNANDE

- n₁ Befintligt träd får inte fällas
- parkering Parkeringsplats skall finnas
- Ulfart får inte anordnas
- PLACERING, UTFORMNING, UTFÖRANDE
- 0,0 Byggnadshöjd
- Största taklutning i grader
- II Högsta antal våningar
- Fasaden skall dämpa minst 37 dB(A). Övriga fasader skall dämpa minst 30 dB(A).
- q Värdefull miljö. Ändring av en byggnad får inte förvanska dess karaktär eller anpassning till omgivningen. Ny bebyggelse skall utformas med särskild hänsyn till omgivningens egenart

GRUNDKARTANS BETECKNINGAR

- Fastighetsgräns
- JUPITER 2 Fastighetsbeteckning
- SKÖVDE 4:310 Fastighetsbeteckning
- Byggnader
- Byggnader, takens begränsningstjänster redovisade
- • Lövträd, barrträd
- + Rutnätspunkt
- x Belysningsstolpe
- L_r Ledningsrätt

Stadsingenjörskontoret

Peter Nyström
Stadsingenjör

ADMINISTRATIVA BESTÄMMELSER

Genomförandeliden är 10 år från den dagen planen vinner laga kraft

Utökad lovplikt

- a₁ Bygglöv krävs för alla åtgärder som avser byggnadens yttre (inkl. detaljer, omfångning mm)

Den tomtindelning som fastställdes 1930-11-24 upphör att gälla för tomterna 2 och 3 i kv Gefion.

UPPLYSNINGAR

Planen är upprättad enligt plan- och bygglagen (PBL).
Fastighetsregisterkarta: 157223



Skövde
kommun

- Beskrivning
- Genomförande-
beskrivning
- Samrådsredogörelse
- Illustrationskarta
- Fastighetsförteckning
- Utställande efter
utställning

Detaljplan för


GEFION 2-4

Skövde stad, Skövde kommun, Skaraborgs län
Upprättad av Stadsbyggnadskontoret 1995-04-18

Rikard Hagerberg
Stadsbyggnadschef

Inger Holm
Planingenjör

skala 1:1000

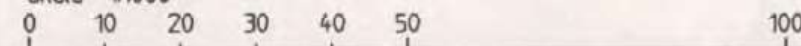

Bestuetsdatum Sign

Bn godkännande

Anslagande
1995-06-13

Lagkraftvinnande
1995-07-10