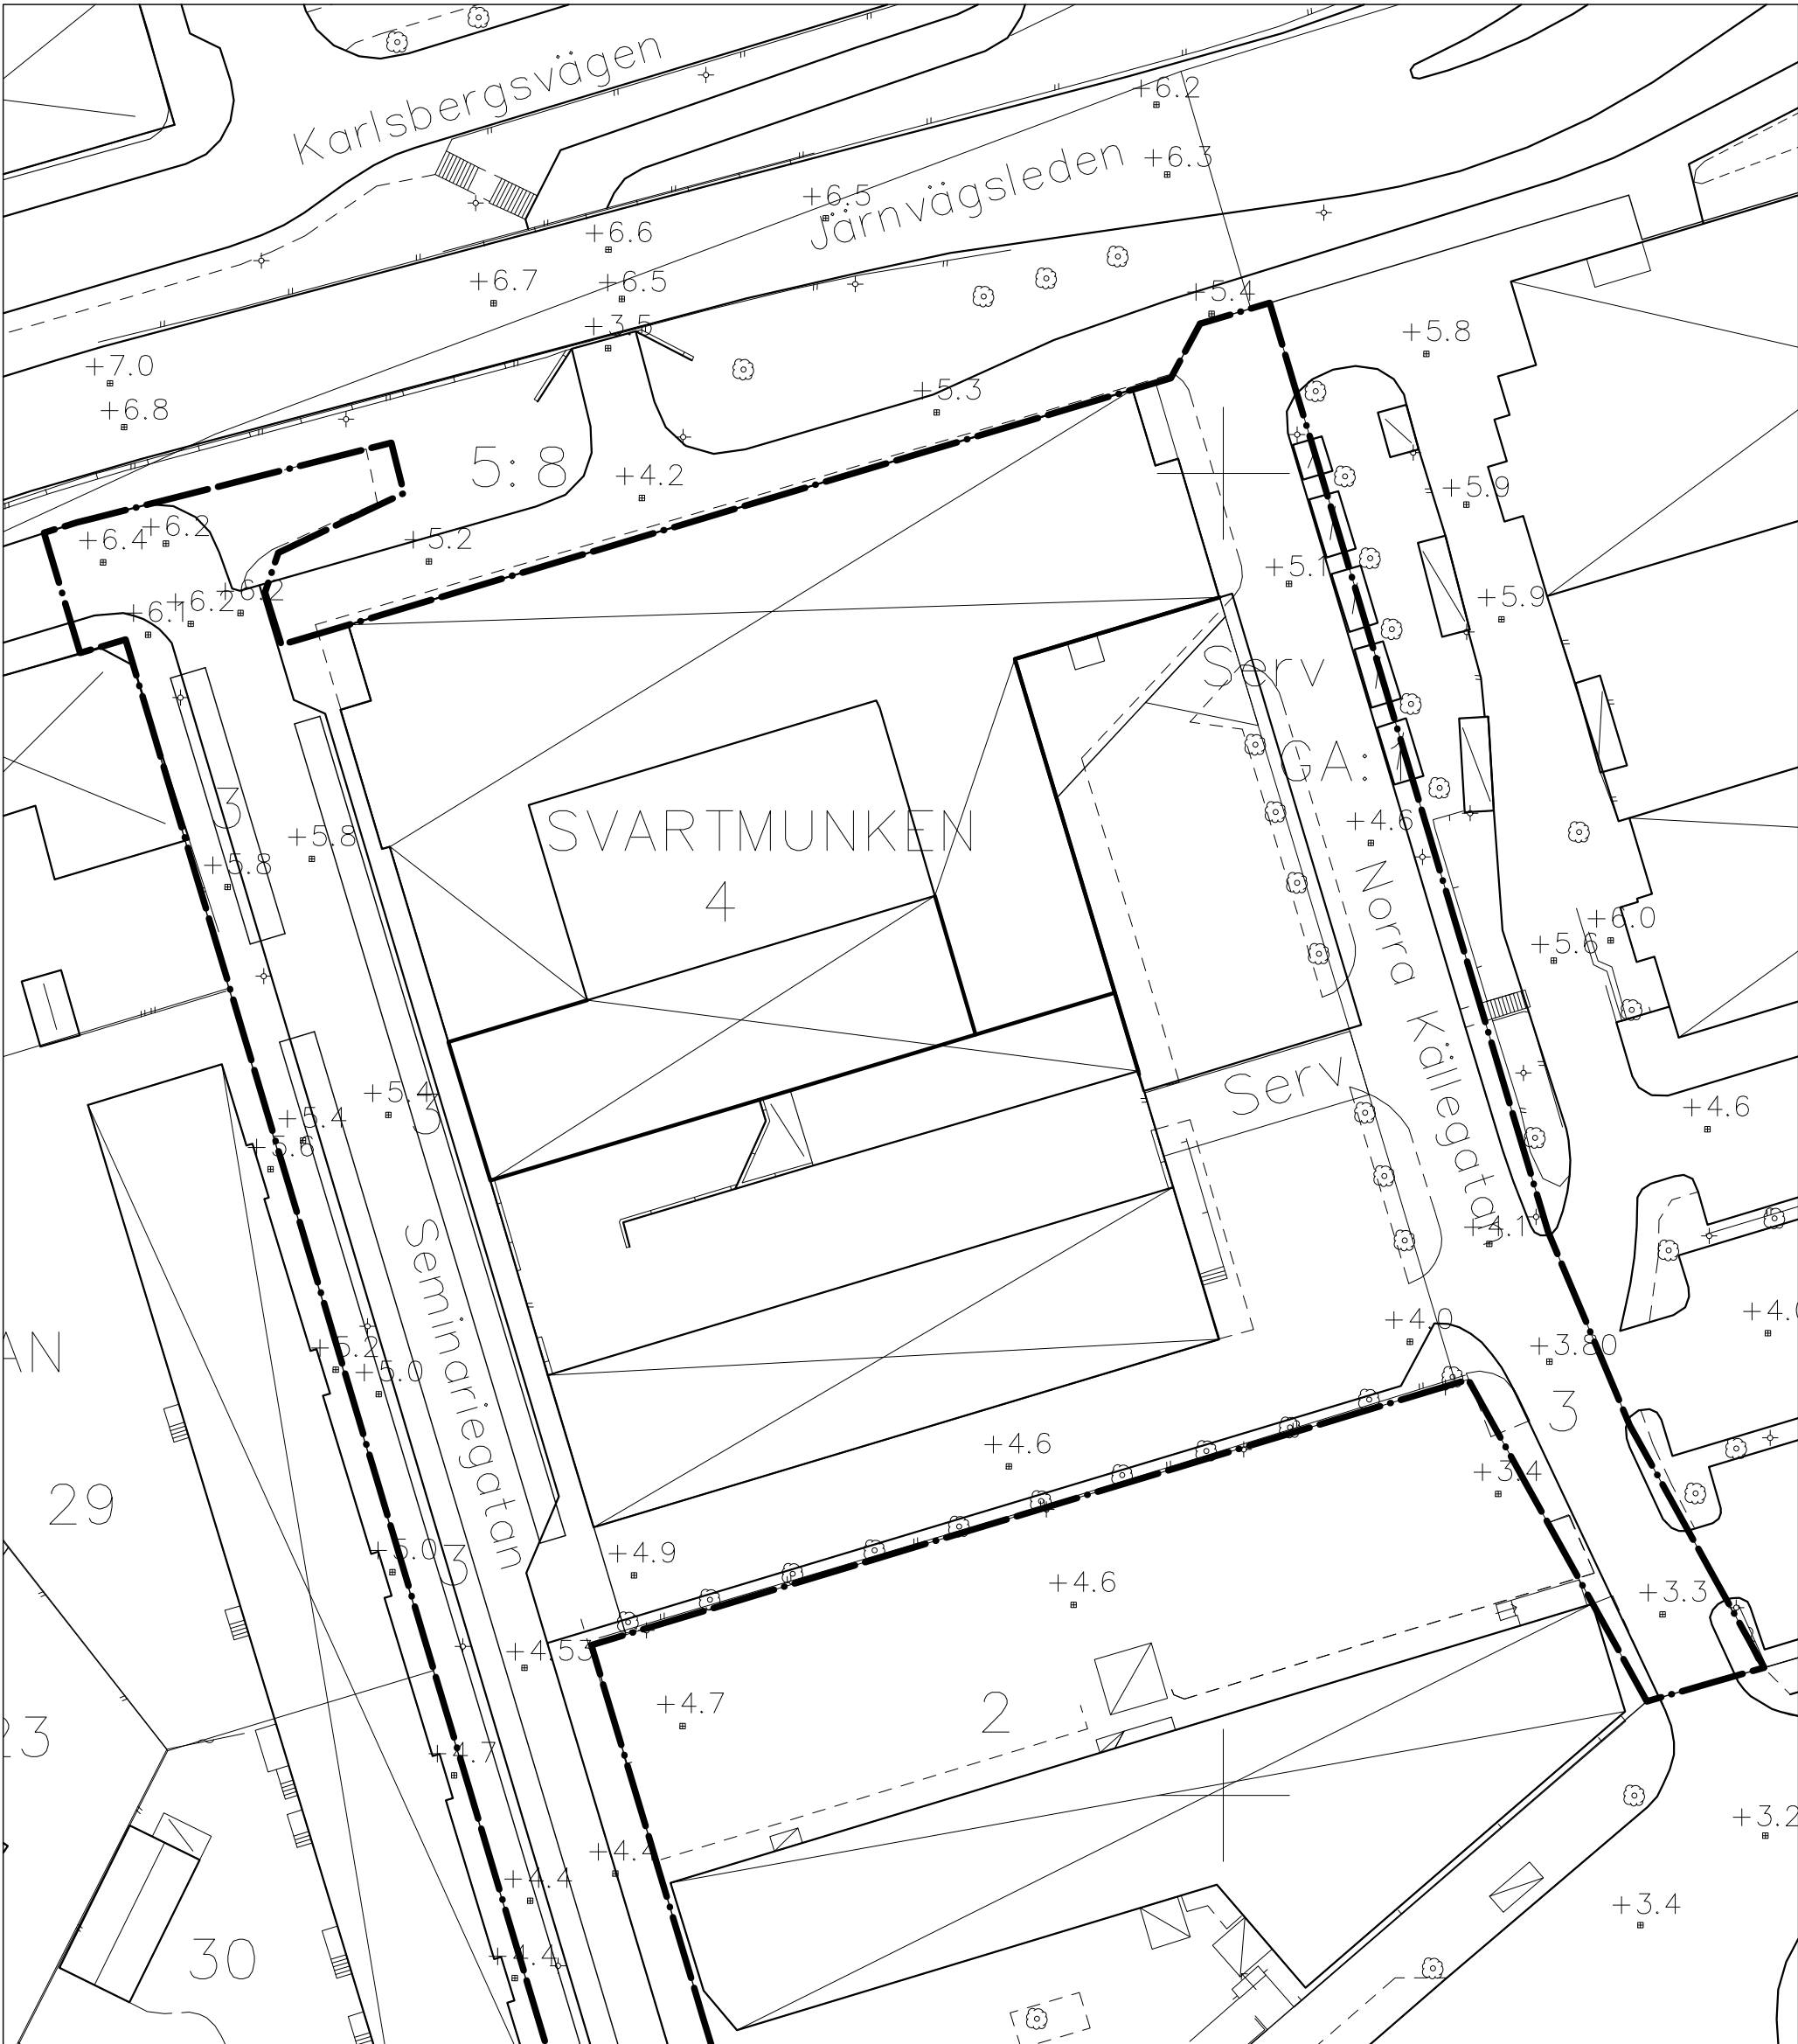


Detailplanegräns

ANTAGANDEHANDLING

ILLUSTRATIONSKARTA TILL DETALJPLAN FÖR

Svartmunken 4 m.fl.

HALMSTAD

Upprättad av: Sara-Louise Bergkvist, White arkitekter AB
Byggnadskontoret den 28 januari 2009

Benny Hunemark
stadsarkitekt

Lena Nylander
planarkitekt

Gunnar Stomrud
White arkitekter

Beslut om:
Samråd 1 av BN
Samråd 2 av BN
Utställning av BN
Godkännande av BN
Antagande av KF
Laga kraft

Datum:
19 september 2007
20 augusti 2008
12 november 2008
28 januari 2009
25 mars 2010
14 maj 2010

Till planen hör:
Grundkarta
Behovsbedömning av miljöbedömning
Planbeskrivning med genomförandebeskrivning
Illustrationskarta
Fastighetsägarförteckning (bilaga)
Denna plankarta med bestämmelser
Samrådsredogörelse 1+2
Utställningsutlåtande

