

Upprättat år 1939 av  
Stadsarkitekten i Nyköping

Beteckningar å förhållanden  
vara fastställelse sökes:

- |  |         |                                                                 |
|--|---------|-----------------------------------------------------------------|
|  | + —     | Gräns för den avsedda stadsplaneändringen (på 2 meters avstånd) |
|  |         | Kvartersgräns                                                   |
|  |         | Gräns mellan olika bestämelseområden                            |
|  | + 10.80 | Föreslagen gathöjd                                              |
|  |         | Föreslagen fastighetsgräns                                      |
|  |         | Allmänna platser                                                |
|  |         | Kvartersmark, som ej får bebyggas                               |
|  | " "     | , som endast får bebyggas med uthus, verandor och dylikt.       |
|  | " "     | , för bostadsändamål, kopplat byggnadssätt i tre våningar.      |
|  | " "     | " " " " " " " " två                                             |

 Föreslagen byggnadsplats.  
 Nivåkurvor  
 Kvartersgräns avsedd att utgå  
 Befintlig byggnad.


*Vidimeras ex officio:*

ö: *Leucophaea*

Tillhör stadsfullm.s i Nyköping  
beslut den 17 oktober 1939.

Carl Wellander.

Stadsfullm. ordf.

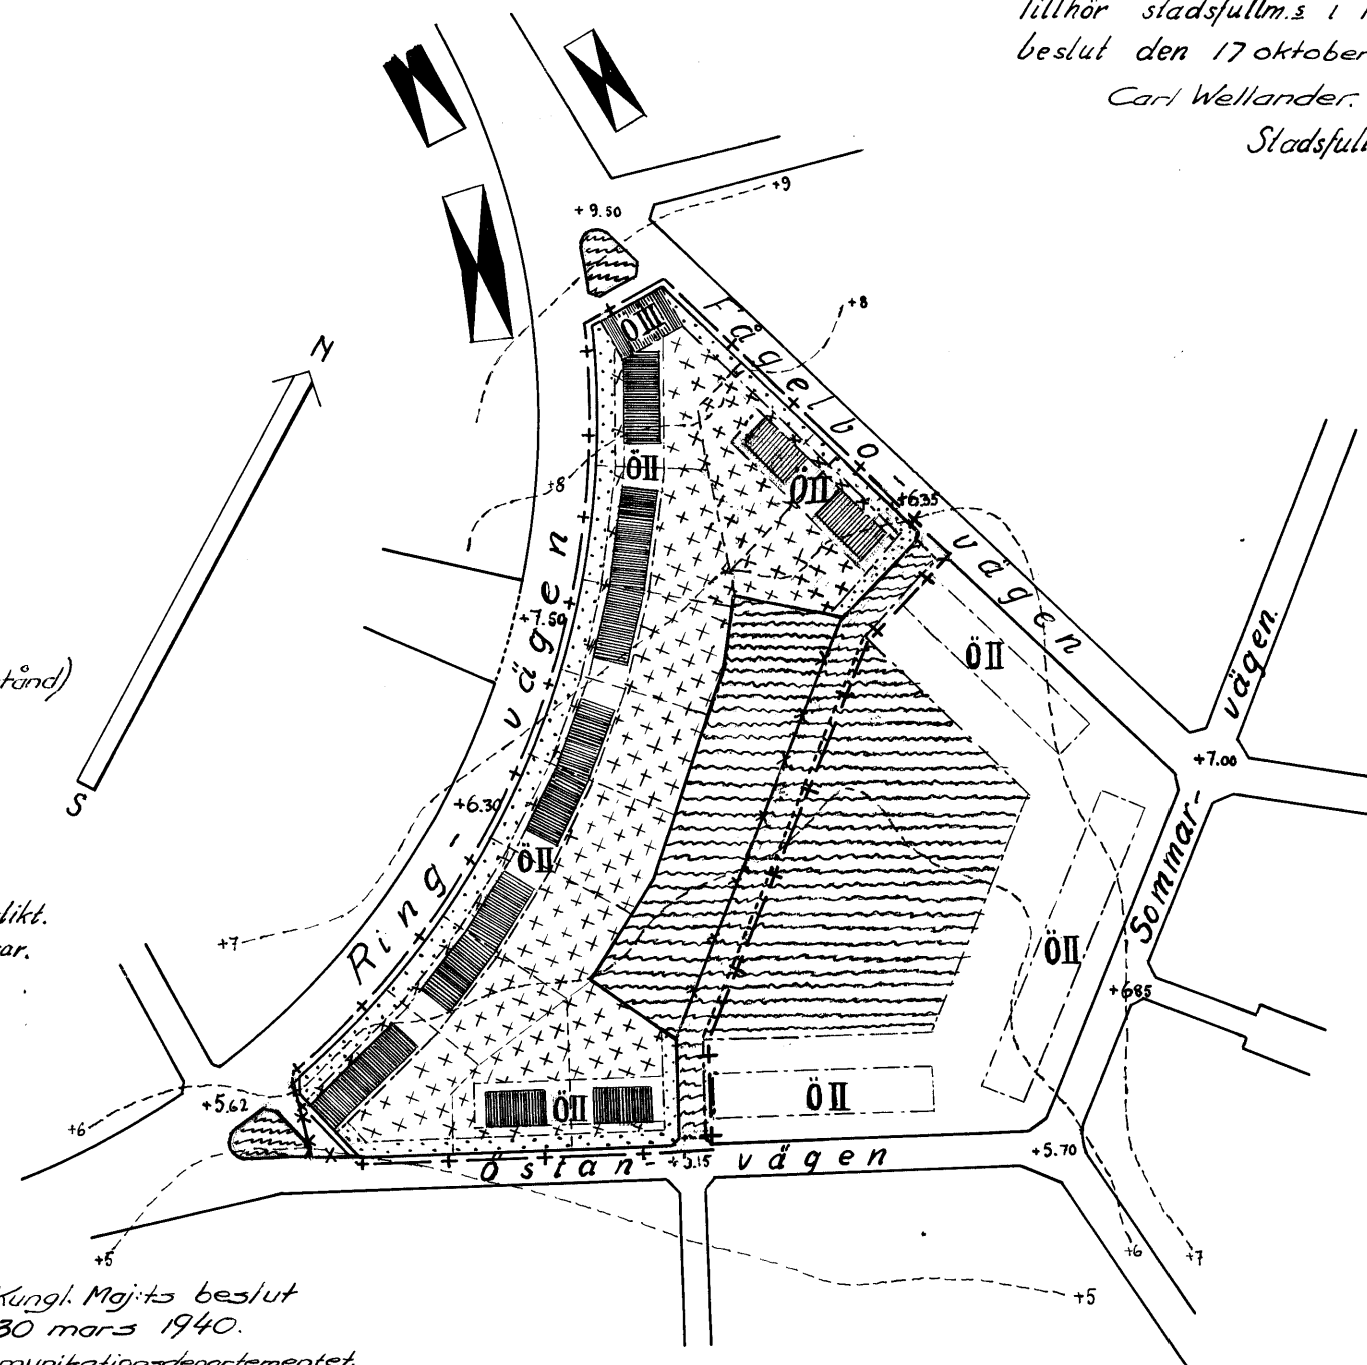

Skala 1:2000

