

Följande gäller inom områden med nedanstående beteckningar.
Där beteckning saknas gäller bestämmelsen inom hela planområdet.
Endast angiven användning och utformning är tillåten.

 Planområdesgräns (ritad 3 mm utanför planändringen)
 Gällande användningsgräns
 Gällande egenskapsgräns

Bilservice

Marken får inte bebyggas

 Utfart får inte anordnas. Utfart tillåts dock fram till och med 1995-12-31.


 Högsta byggnadshöjd i meter

Genomförandetiden slutar den 31 december 2002.

Till planen hör följande handlingar:

- Denna plankarta med bestämmelser
- Planbeskrivning
- Genomförandebeskrivning

Valter Hakkarinen
stadsingenjör

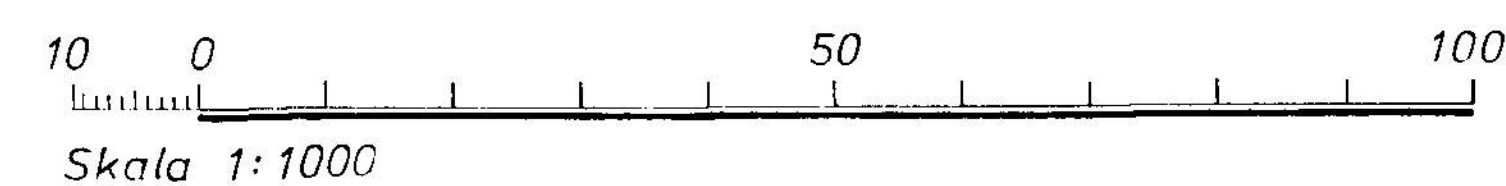

och med

FANAN
27

Larsfridsvägen

Laholmsvägen

Wångels-
gatan

GLADAN

HERDEN

HUMLAN

FLYGAREN

FLOTTÖREN

HALMSTAD
2:16

plangräs för 562
berörs ej av detta planförslag

ANTAGANDEHANDLING
DETALJPLAN FÖR
FLOTTÖREN 1
MARTIN LUTHER, HALMSTAD

PLAN- OCH BYGGLOVSKONTORET 23 september 1992

Roland Efrimsson
avdelningschef

Bo Magnusson
planerare

Tillhör BYGGNADSNÄMNDENS i
Halmstad beslut 1992-09-23
§ 485
I tjänsten

Oscar T. Vargen

godkänd för samråd av
antagen av
vunnit laga kraft

BN 2 september 1992
BN 23 september 1992
22 oktober 1992

Ritad av: JET

Bo Magnusson
Bo Magnusson
planerare

James T. Hayward

Ritad av: AT