

Förslaget antaget av Sköns köpings
kommunalfullmäktige på sammanträde
den 24/1 1949, betygat:

Skönsberg
Fullm. ordf.

FÖRSLAG TILL ÄNDRING AV STADSPLAN FÖR DEL AV SKÖNSBERG / LINNÉAGATAN / I SKÖNS KÖPING.

Skala 1:2000

Sundsvall i november 1948

Gustaf Höck
Distriktsarkitekt


Expeditionen

*Stadsplanen 22 mars 1948. Den 22 mars 1948
har stadsplanen ändrats i Skönsberg. Den
tidigare stadsplanen i Skönsberg har varit
enligt karta för Skönsberg 1911. Den 22 mars 1948
är nu, när stadsplanen har ändrats, bebyggelsen
i Skönsberg i enlighet med den nya stadsplanen.*

T. Huggren

Stadsplanebeteckningar

- +— Gräns för av ändringen berört område
- Föreslagen områdesgräns
- Föreslagen bestämmelsegräns
- ×× Gällande stadsplanelinje, avsedd att utgå
- Gräns, ej avsedd att fastställas
- Allmän plats (gata, torg)
- ▨ Allmän plats, park, plantering
- ▤ Område, som ej får bebyggas
- ▧ Kvartersmark för bostadsändamål
- +0.0 Fastställd gatuhöjd
- ▣ Befintliga byggnader
- ~ Nivåkurvor

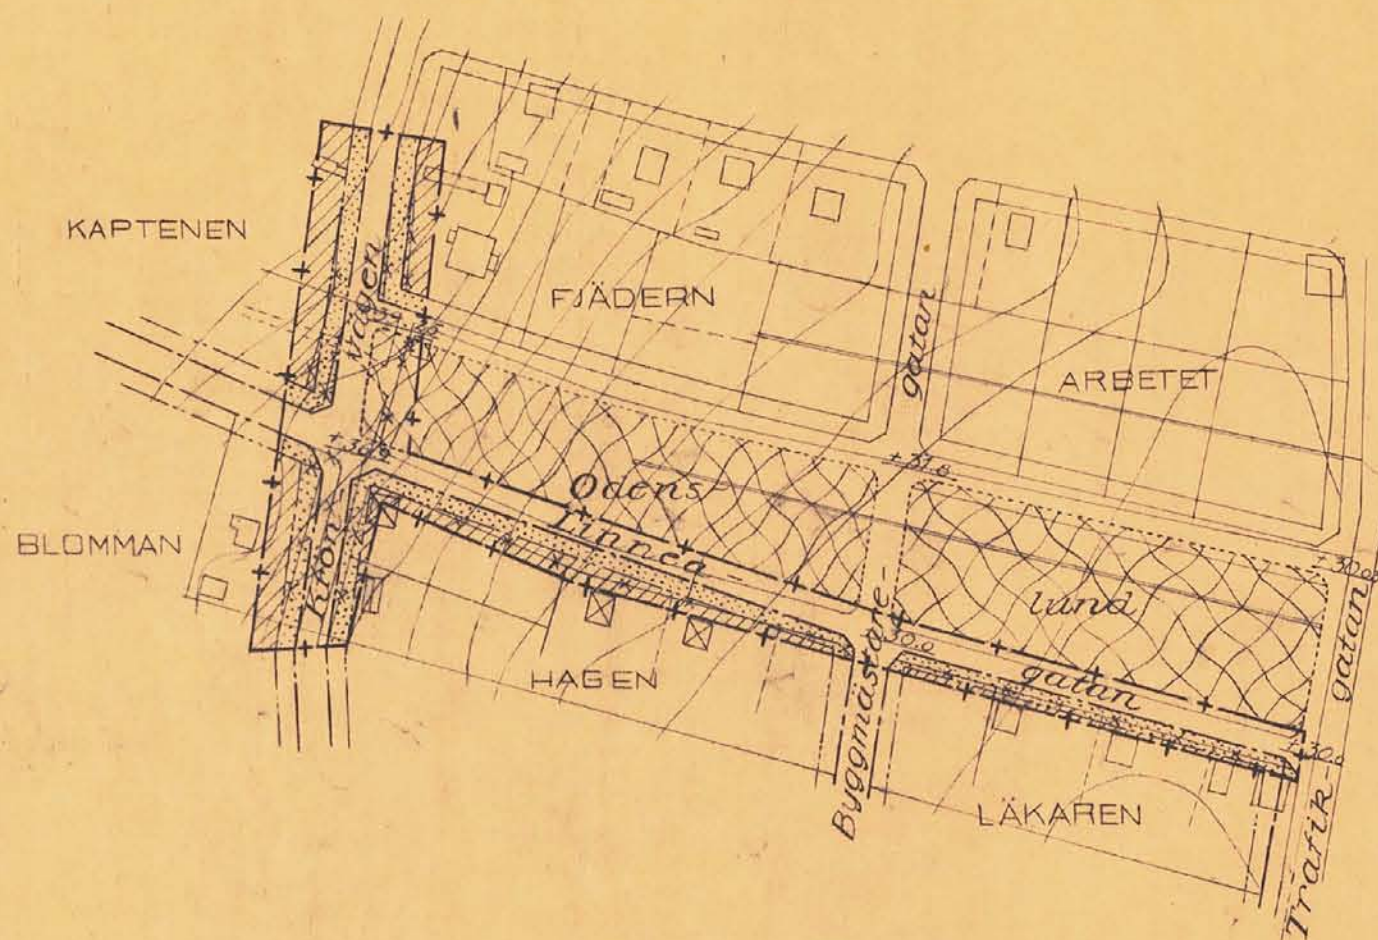

Förv.-pl.

S315

Ritsalen

416

S-3-2

SKÖN 416