

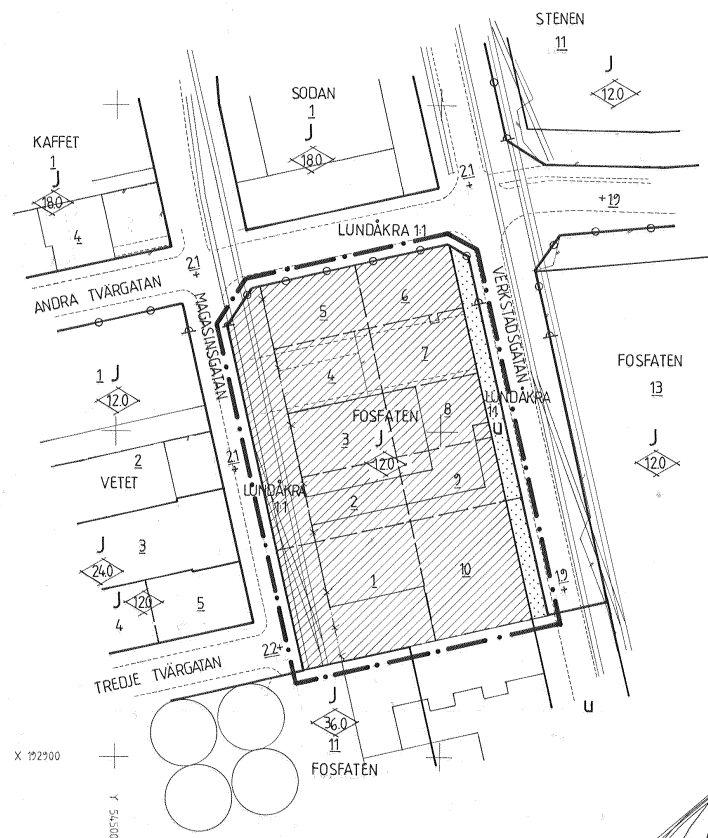


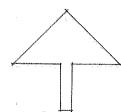

X 192700

DÖSTIG

STADSBYGGNADEKONTORET
Arkivnummer
1 1549
LANDSKRONA

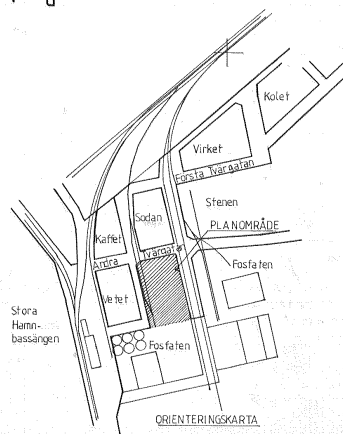

BETECKNINGAR

- FASTIGHETSGRÄNS
- 1, 5 REGISTRNUMMER FÖR FASTIGHET
- BYGGNAD
- STAKET
- JÄRNVÄGSSPÅR
- + RUTNÄTSPUNKT

- DETALJPLANEGRÄNS BELÄGEN 3 METER UTANFÖR PLANOMRÅDET
- OMRÅDESGRÄNS
- BESTÄMMELSGRÄNS
- AVSEDD ATT UTGÅ
- UTFARTSFÖRBUD

- INDUSTRIÄNDAMÅL
- MARK SOM INTE FÅR BEBYGGAS
- u LEDNINGSGRÄNS
- ◇ BYGGNADSHÖJD

DETALJPLAN FÖR DEL AV KVARTERET FوسفاتEN INOM VÄSTRA INDUSTRIOMRÅDET I LANDSKRONA

UPPRÄTTAD PÅ STADSBYGGNADEKONTORET
LANDSKRONA DEN 5 NOVEMBER 1970

Jonas Hermansson
JONAS HERMANSSON
STADSARKITEKT

Doris Drivmo
DORIS DRIVMO
KARTINGENJÖR

GRUNDKARTANS RIKTIGHET BESTYRKES:

Anders Folkar
ANDERS FOLKAR
CIVILINGENJÖR

GRUNDKARTAN UPPGJORD VID
STADSBYGGNADEKONTORET LANDSKRONA

ANTAGEN AV BN 11 DECEMBER 1990
LAGA KRAFT 23 JANUARI 1991
GENOMFÖRANDETID SLUTAR 31 DECEMBER 1990

- SAMRÅDSHANDLING
- LAGA KRAFT HANDLING

10 0 50 100 METER
SKALA 1:1000