

Förslag till ändring av byggnadsplan
för Södersvik omfattande bl.a delar
av fastigheterna Lågarö 8:19, 8:22,
Örn 1:1

Inom Rådmansö socken av Norrtälje kommun
och Stockholms län.

Upprättad år 1971:

Olof Dahlqvist Tommy Österberg
Olof Dahlqvist Tommy Österberg
distriktslantmätare extra lantmätare

Dnr 485/70 B2

Beteckningar: Planförslaget

- Byggnadsplanegräns
- Områdesgräns
- " " med utfartsförbud
- Gällande områdesgräns
- " " avsedd att utgå
- " " med utfartsförbud
- Bestämelsegräns
- Gällande bestämmelsegräns
- " " avsedd att utgå
- Gränslinjer ej avsedda att fastställas
- A Område för allmänt ändamål
- BF --- bostadsändamål, fristående hus
- H --- handels- och bostadsändamål
- Allmän plats
- Mark som ej får bebyggas

I II, v Antal våningar jämte vindsinredningar

Ar 1971 den 11 nov , § 1220
blev detta förslag antaget av
Byggnadsnämnden i Norrtälje,
betygar & tjänstens vägnar:


Bengt Strandberg
Sekreterare

Ar 1972 den 21.4 fastställdes denna
ändring av byggnadsplan på sätt länsstyrelsens beslut
samma dag närmare utvisar; och må enligt 150 §
3 st. byggnadslagen talan icke fullföljas mot nämnda
beslut, varför detsamma omedelbart vunnit laga kraft.
Länsstyrelsen i Stockholms län som ovan.
På tjänstens vägnar

E. Österlund

Örn 1:26

φ 38 rb

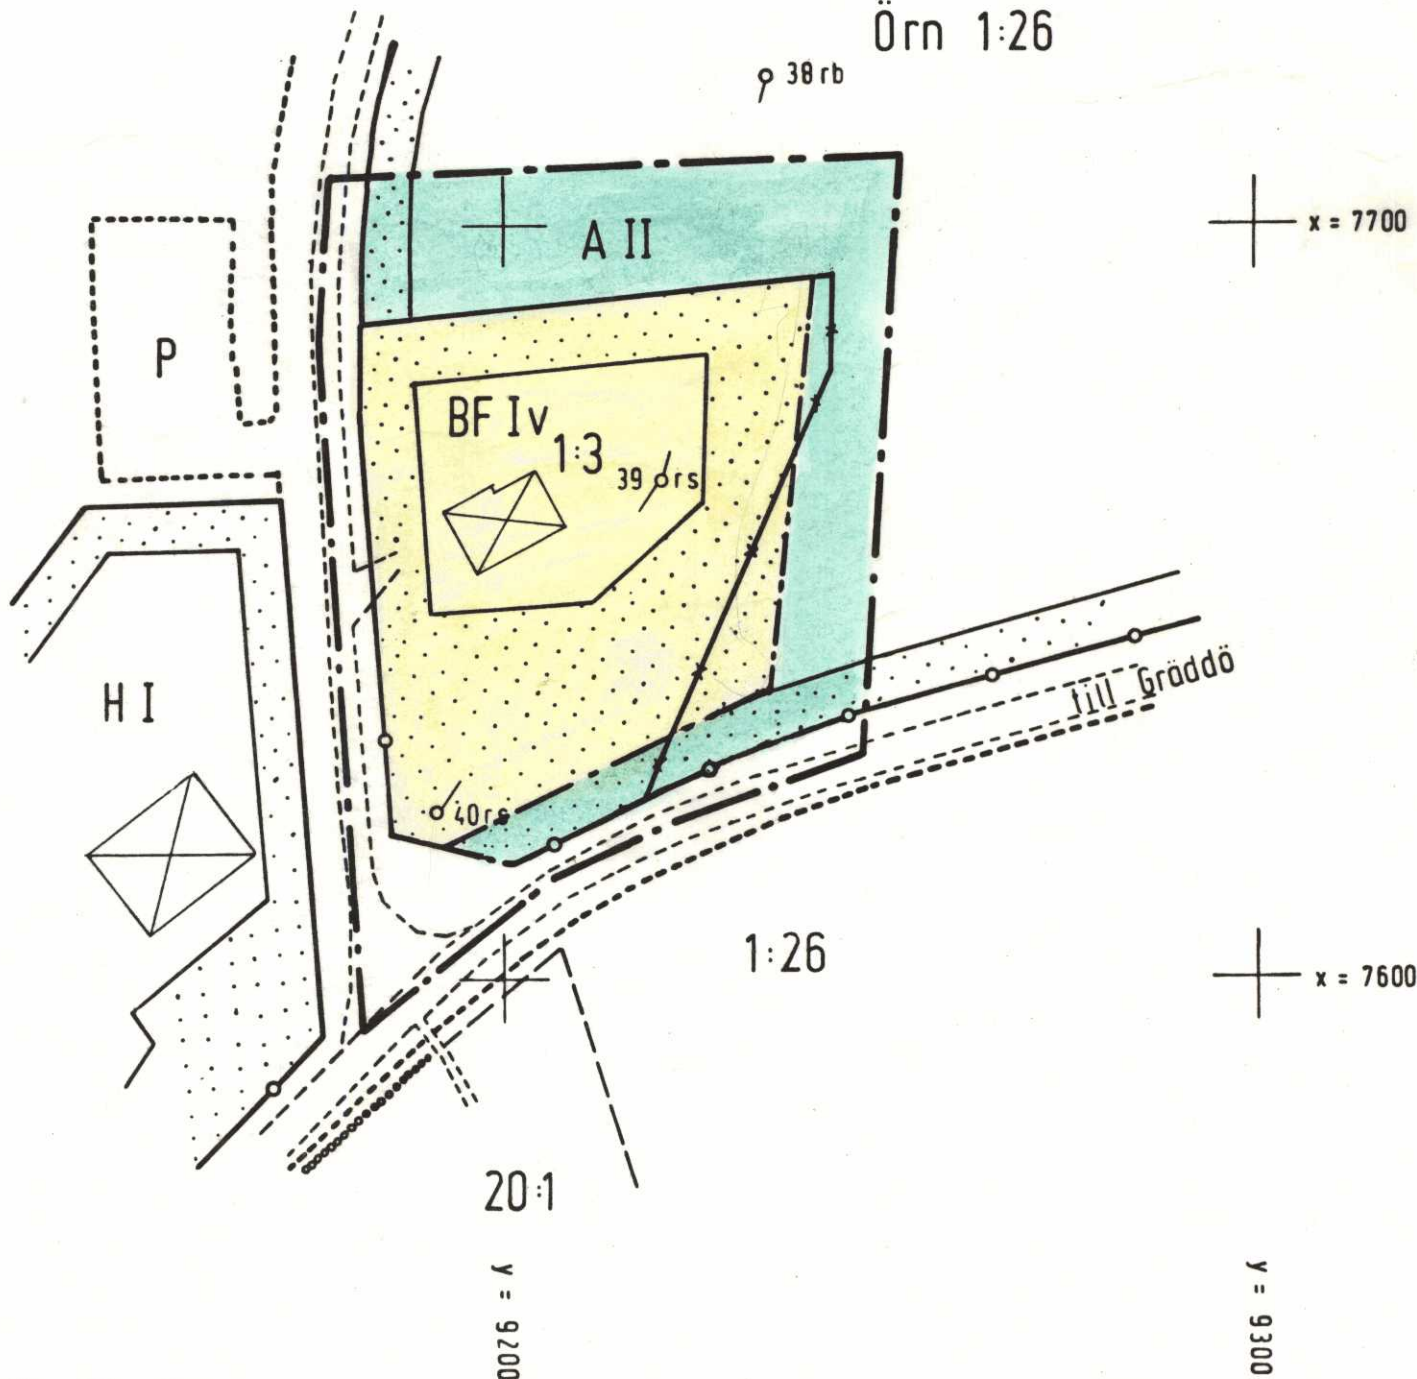

10 0 10 20 30 40 50 60 70 m
SKALA 1:1000

22-45

SRA Schim 1971