

PLANEN ÄR UPPRÄTTAD ENLIGT PLAN- OCH BYGGGLAGEN (PBL)

ANTAGEN: Byggnadsnämnden 1991-01-25, § 8
VUNNIT LAGA KRAFT: Länsstyrelsen 1991-02-20

HANDLINGAR

TILL PLANEN HÖR FÖRUTOM DENNA PLANKARTA MED BESTÄMMELSER

- PLANBESKRIVNING
- GENOMFÖRANDEBESKRIVNING

GRUNDKARTAN ÄR UPPRÄTTAD 1989-03-06 AV PLAN OCH BYGGKONTORET
GRUNDKARTAN BETECKNINGAR

	TRAKTGRÄNS
	FASTIGHETSGRÄNS
	BOSTADSHUS RESP UTHUS KARTERAT EFTER HUSLIVET
	BOSTADSHUS RESP UTHUS KARTERAT EFTER TAKKONTUREN
	STAKET
	STÖDMUR
	HÄCK
	TRÄD
	VÄG MED RESP UTAN SIDOUTRYMMEN
	SLÄNT
	DIKE
	AVVÄGD HÖJD
	HÖJDKURVOR
	POLYGONPUNKT
	RUTNÄTSPUNKT
	TRAKTNAMN
	REGISTERNUMMER FÖR FASTIGHET

PLANBESTÄMMELSER

FÖLJANDE GÄLLER INOM OMRÅDEN MED NEDANSTÅENDE BETECKNINGAR
ENDAST ANGIVEN ANVÄNDNING OCH UTFORMNING ÄR TILLÅTEN

GRÄNSBETECKNINGAR

	GRÄNS FÖR PLANOMRÅDET (TRE METER UTANFÖR)
	ANVÄNDNINGSGRÄNS
	EGENSKAPSGRÄNS

ANVÄNDNING AV MARK

KVARTERSMARK

	B	BOSTÄDER
	QB	RESERVAT FÖR BEFINTLIG KULTURHISTORISKT VÄRDEFULL BEBYGGELSE, ENDAST FÖR BOSTADSÄNDAMÅL NY BYGGNAD MED I HUVUDSAK SAMMA OMFATTNING SOM DEN BEFINTLIGA FÅR OCK UPPFÖRAS OM BEFINTLIG BYGGNAD FÖRSTÖRTS ELLER TILL VÄSENTLIG DEL SKADATS

BEGRÄNSNINGAR AV MARKENS BEBYGGANDE

	MARKEN FÅR INTE BEBYGGAS
	MARKEN FÅR ENDAST BEBYGGAS MED UTHUS OCH GARAGE
U	MARKEN SKALL VARA TILLGÄNGLIG FÖR ALLMÄNNA UNDERJORDISKA LEDNINGAR

UTFORMNING OCH UTFÖRANDE

UTFORMNING

I, II	HÖGSTA ANTAL VÅNINGAR
	MINSTA RESP STÖRSTA TAKLUTNING I GRADER

UTSEENDE

f ₁	FASADER SKALL UTFÖRAS AV TRÄ
----------------	------------------------------

ADMINISTRATIVA BESTÄMMELSER

GENOMFÖRANDETID

- GENOMFÖRANDETIDEN ÄR TIO ÅR FRÅN DET ATT PLANEN VUNNIT LAGA KRAFT

ÄNDRAD LOVPLIKT

q ₁	BYGGLOV KRÄVS FÖR UNDERHÅLLSÅTGÄRD
----------------	------------------------------------

**PLANKARTA
DETALJPLAN FÖR
GENE 6:1 OCH 6:2**

ÖRNSKÖLDSVIKS KOMMUN
VÄSTERNORRLANDS LÄN

UPPRÄTTAD 1990-11-19
PLAN- OCH BYGGKONTORET, ÖRNSKÖLDSVIK

Hakan Heldner


HAKAN HELDNER
PLANARKITEKT

Arne Sandström

ARNE SANDSTRÖM
PLANINGENJÖR

SKALA 1:1000
0 5 10 20 30 40 50 60 70 80 90

HÖJDSYSTEM: ÖRNSKÖLDSVIK KOORDINATSYSTEM: ÖRNSKÖLDSVIK

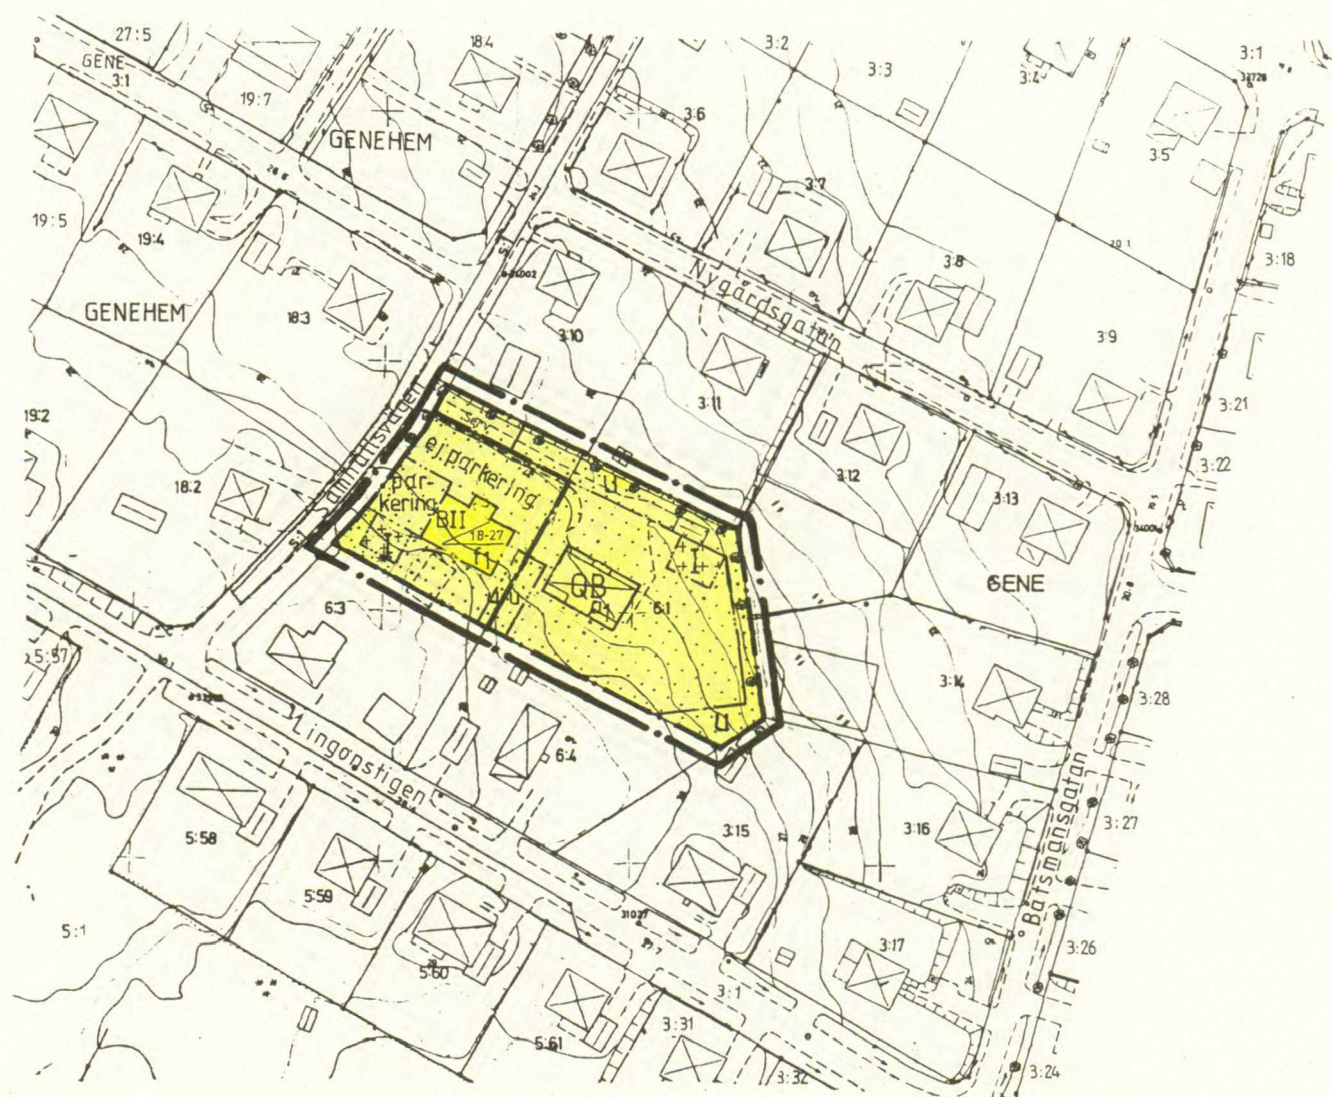

X 16 500

X 16 400

Y 32 600

Y 32 700